



PIANTA PIANO TIPO (T-1-2)

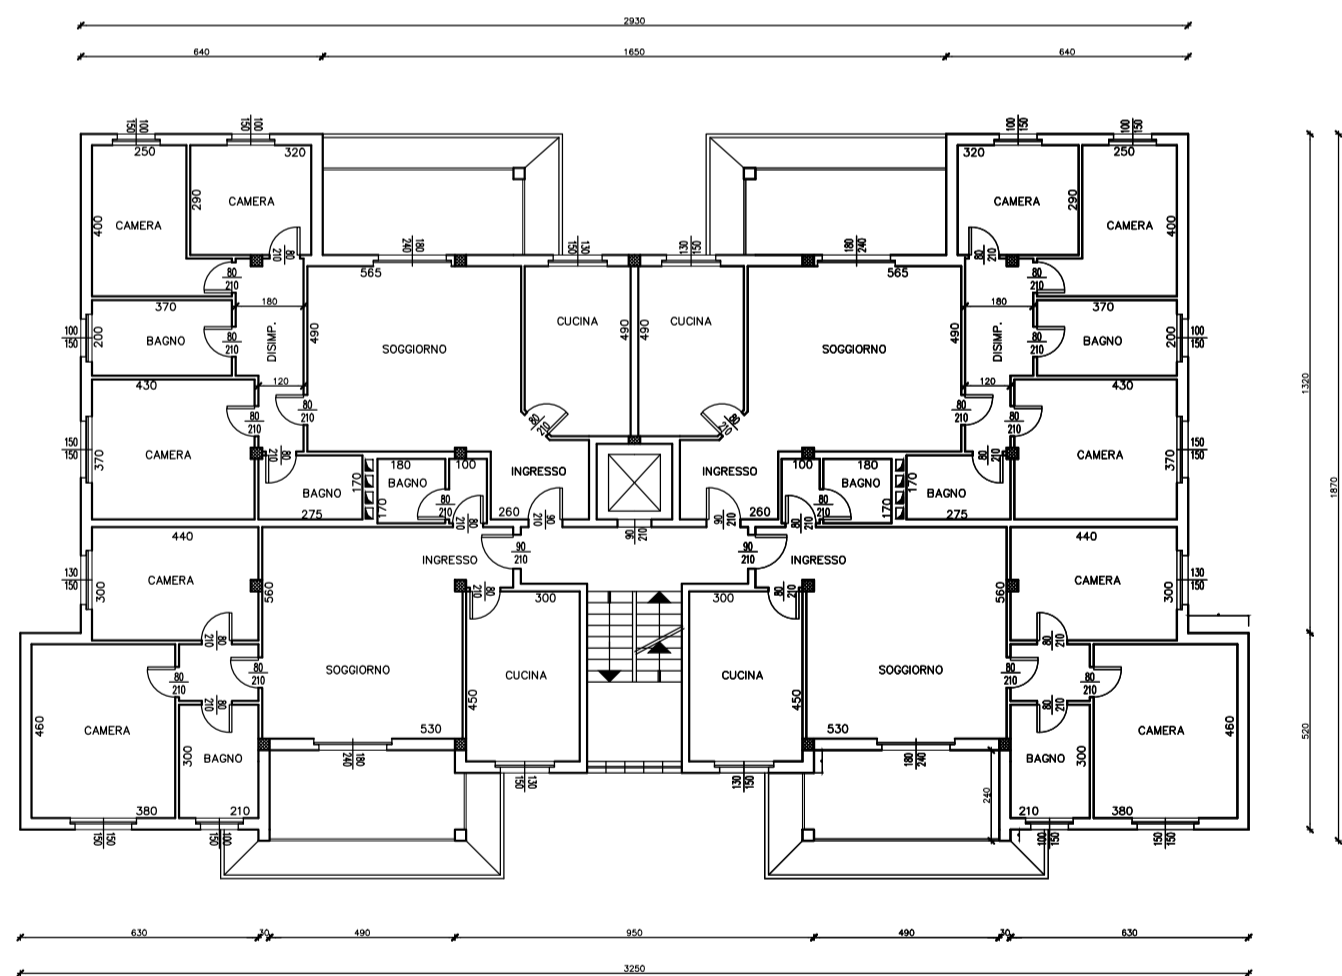


PIANTA PIANO TERZO

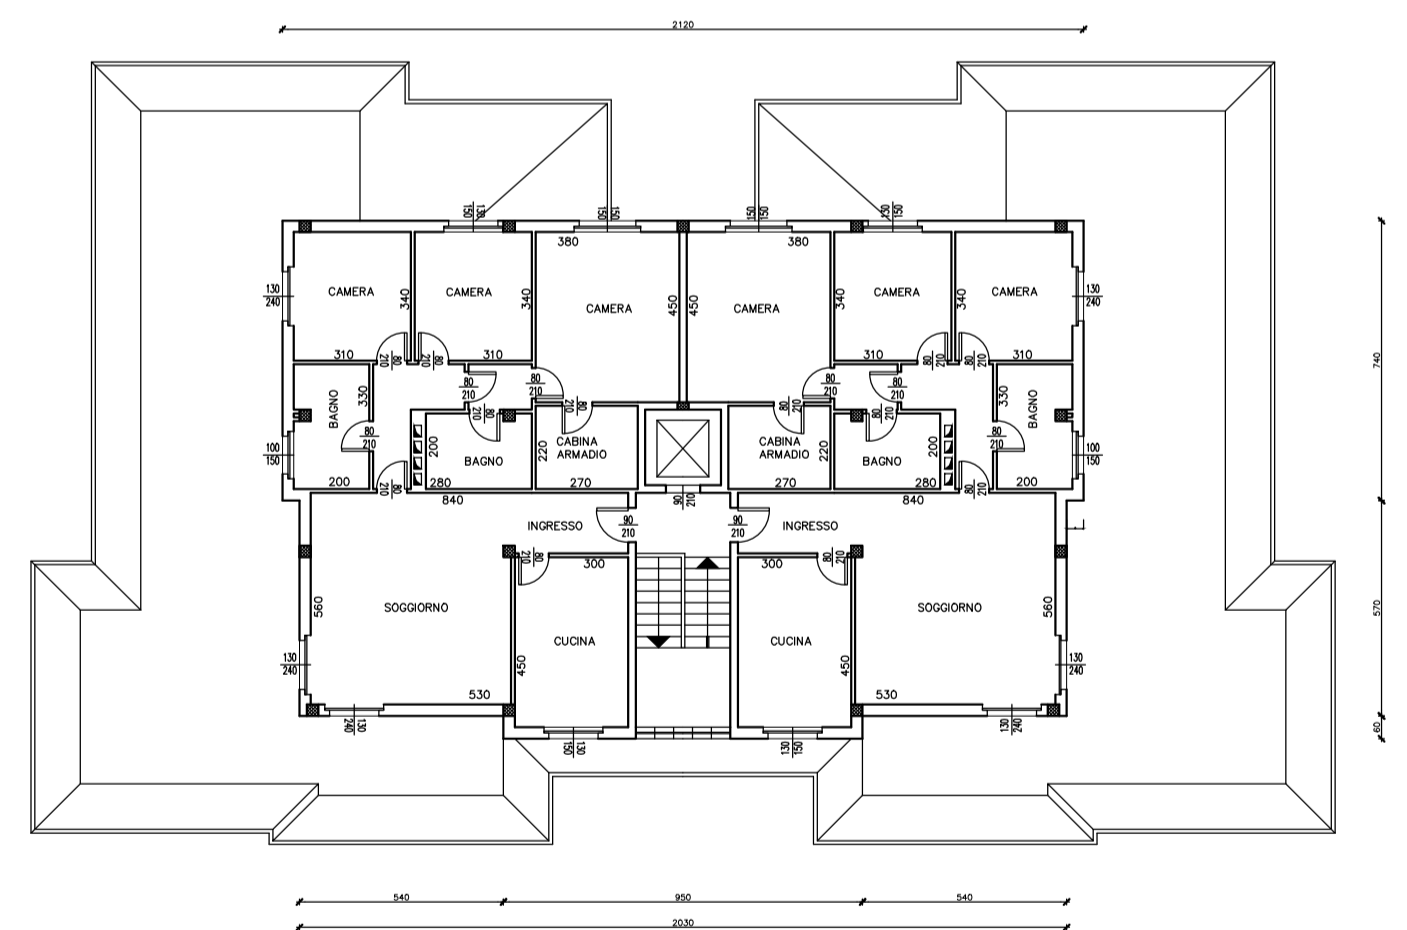

PROSPETTO



SEZIONE

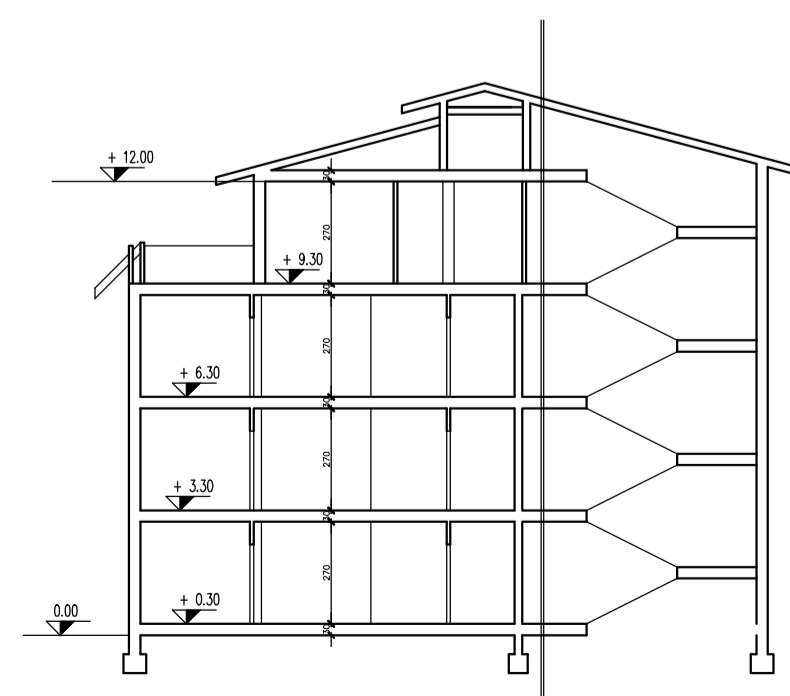

COMUNE DI MAGNAGO
PROVINCIA DI MILANO

PIANO DI LOTTIZZAZIONE " I GIARDINI "

PIANO ESECUTIVO DI COMPLETAMENTO
" I GIARDINI "

OGGETTO: TIPOLOGIA EDILIZIA "B"

SCALA: 1:200

DATA: MARZO 2017

PROPRIETARIO:

IL TECNICO INCARICATO:

TAVOLA:

10b

**Dott. Ing. Mario Scrosati - via Ligabue, 3
Magnago MI 0331.658598**