PLANIMETRIA STATO DI FATTO
RILIEVO TOPOGRAFICO CON INDICAZIONE DEI SOTTOSERVIZI
scala 1:200

PLANIMETRIA OPERE IN PROGETTO
scala 1:200

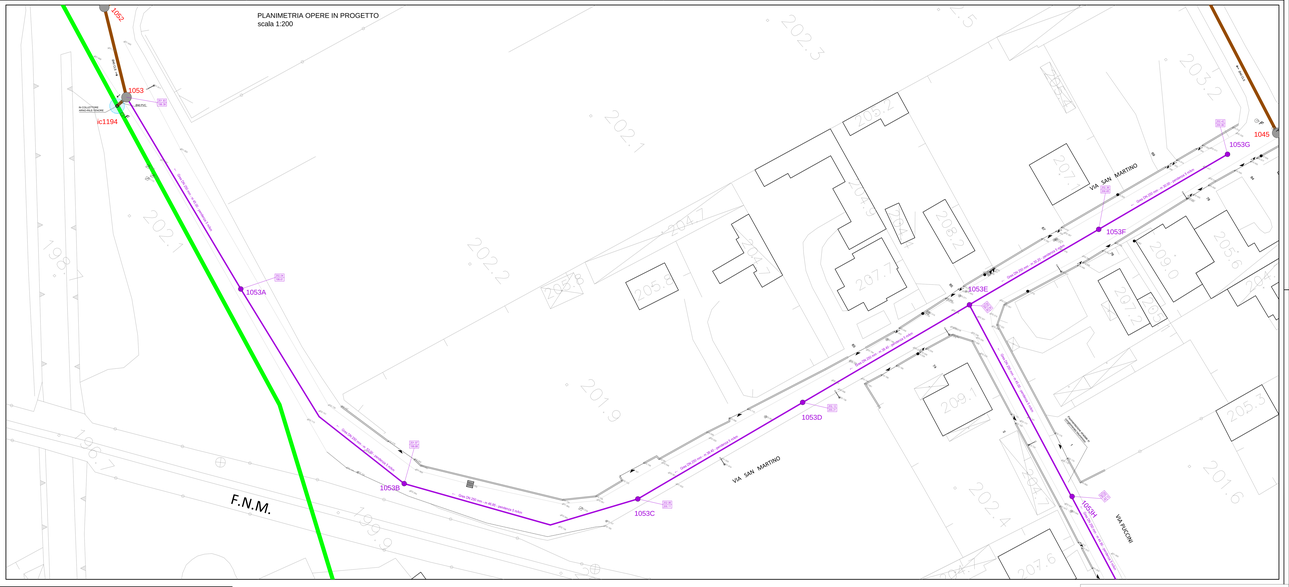

PROFILO LONGITUDINALE RETE DI FOGNATURA IN PROGETTO
scala 1:200/1:100

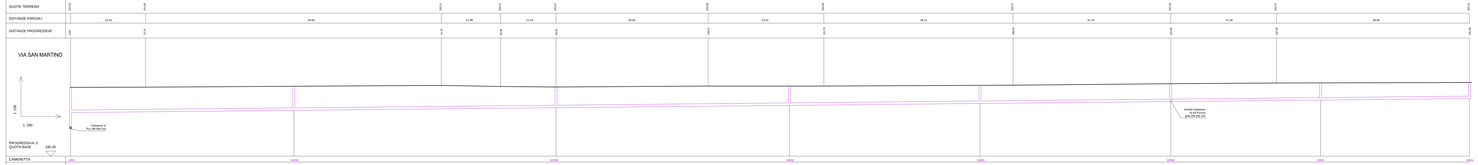

SEZIONE DI SCAVO TIPO

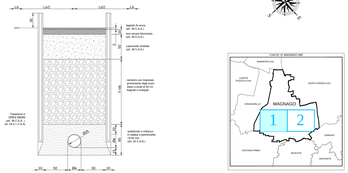

scala 1:25

CAP

PROGETTO DEFINITIVO

LAVORI DI COMPLETAMENTO DELLA RETE FOGNARIA COMUNALE DI MAGNAGO - CAPOLUOGO E FRAZIONE BIENATE

CAPOLUOGO: VIA MAZZINI/SEMELLI, VIA BERNINI, VIA BOCCACCIO, VIA GIRELLI/ VIA CIRILLO, VIA DANTE, VIA DE GASPERI, VIA DEL LAVORO, VIA DELLA REPUBBLICA, VIA FERMI/ MOLI, VIA GIRELLI, VIA F.LLI CUIRAL, VIA F.LLI DI DIO, VIA FRERSI, VIA FRANCESCO PETRARCA, VIA GALILEO GALILEI, VIA GIOVANNI PASCOLI, VIA GIUSEPPE VERDI, VIA LEONARDO DA VINCI, VIA SAN GAETANO, VIA SAN MARTINO, VIA SCESA, VIA TOSCANITI, VIA TRECCI, VIA URGNETTI, VIA VALCUVIA, VIA VITTORIO VENETO

FRAZIONE BIENATE: VIA DELLE GINESTRE, VIA DELLE ROSE, VIA JOAN BAEZ/VIA, VIA JOAN MILLER, VIA DANGO TOT, VIA FABIO FILZI, VIA FRANCESCO BARACCA, VIA GIOVANNI RIBA, VIA GIOVANNI SPADOLINI, VIA GIUSEPPE MARCONI, VIA GIUSEPPE MONTEVERDI, VIA GIUSEPPE PARISI, VIA PRIVERSI,LL, VIA SAN MARTIGNONE, VIA VARESINA, VIA VANDA, VIA VITTORIO VENETO, VIA VOLTORNO

3.22	MAGNAGO - VIA SAN MARTINO PLANIMETRIA STATO DI FATTO - OPERE IN PROGETTO PROFILO LONGITUDINALE - SEZIONE TIPO

REVISIONI					
N.	data				
1					
2					
3					

Cod. progetto	5642
scala	1:200
data	Luglio 2013

Favini Costruzioni Srl
del Gruppo Fassini
Sede operativa: Via Bellavista 20 - 22070 Rovello Porro (CO)
Tel. 02 9650 0200 - Fax 02 9650 0200
www.faviniconstruzioni.it - info@faviniconstruzioni.it
Cod. Fisc. e P.IVA 00747470135 - Reg.Imp.Como e Milano n.17850

BMB INGEGNERIA S.R.L.
Sede legale: Via Cantù 1 - 22100 Como (CO)
Sede operativa: Via Cantù 1 - 22100 Como (CO)
www.bmbingegneria.net - info@bmbingegneria.net
P.I.V.A. 02 180 590 132
Nota: S.C.I. Consorzio Stabile

Disegnatore: 2351/3PD