


**PLANIMETRIA STATO DI FATTO**  
RILIEVO TOPOGRAFICO CON INDICAZIONE DEI SOTTOSERVIZI  
scala 1:200




**SEZIONE DI SCAVO TIPO**

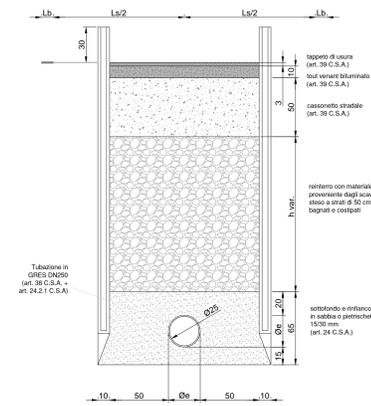



scala 1:25



**PLANIMETRIA OPERE IN PROGETTO**  
scala 1:200

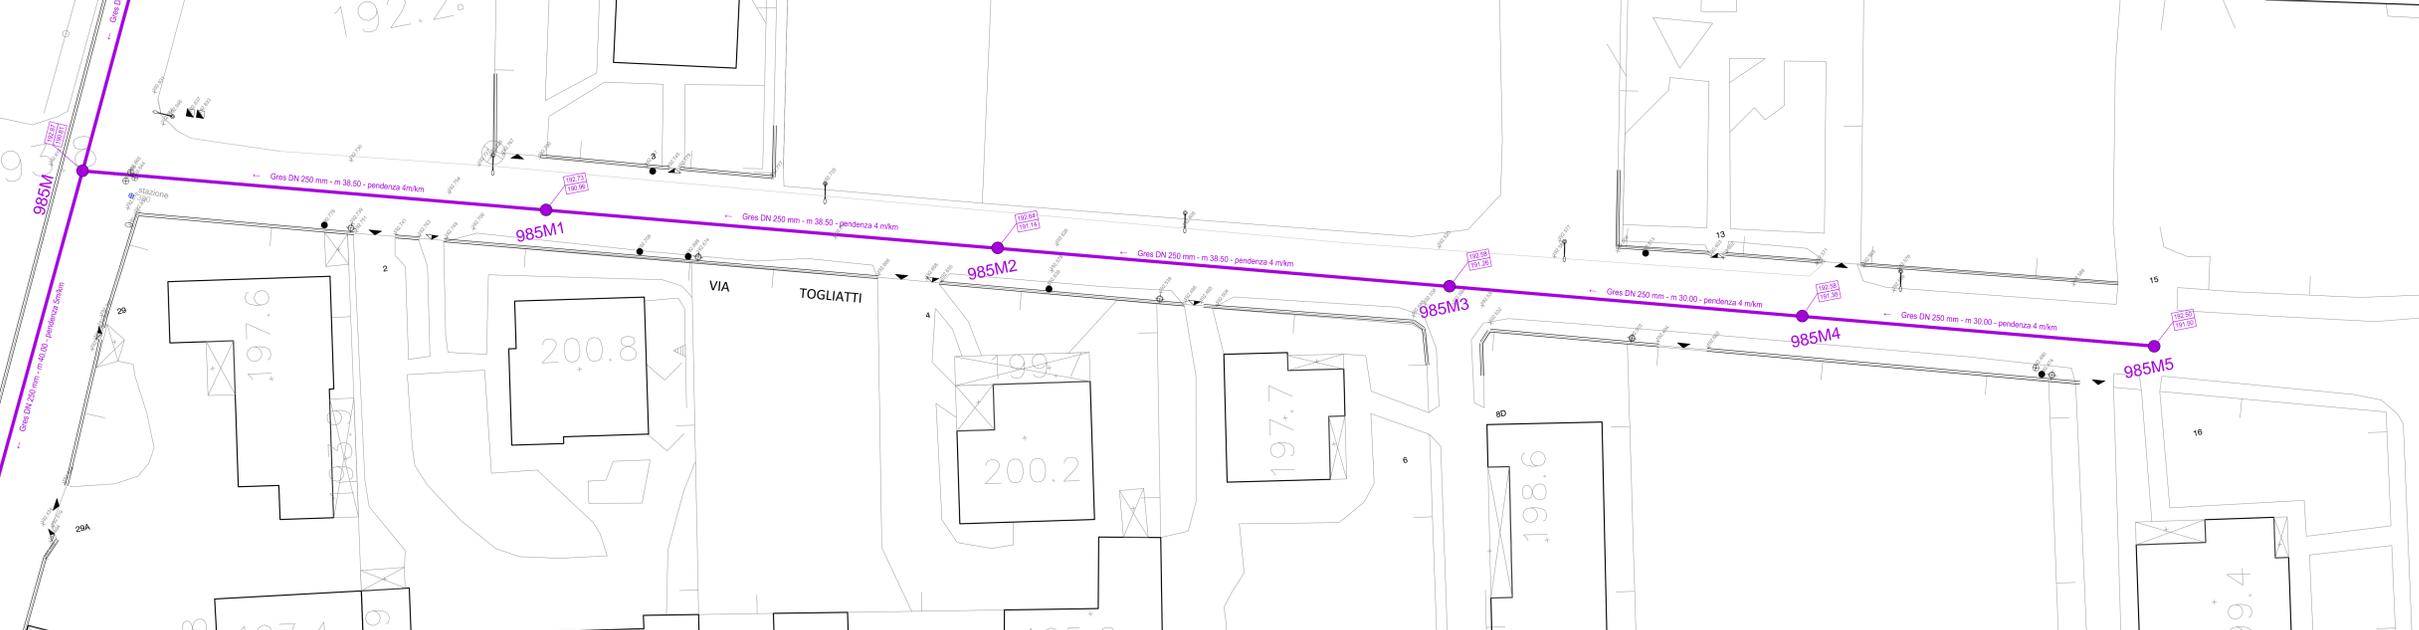

**PROFILO LONGITUDINALE RETE DI FOGNATURA IN PROGETTO**  
scala 1:200/1:100

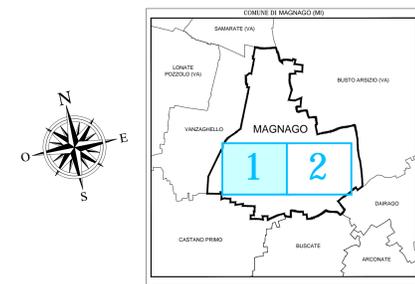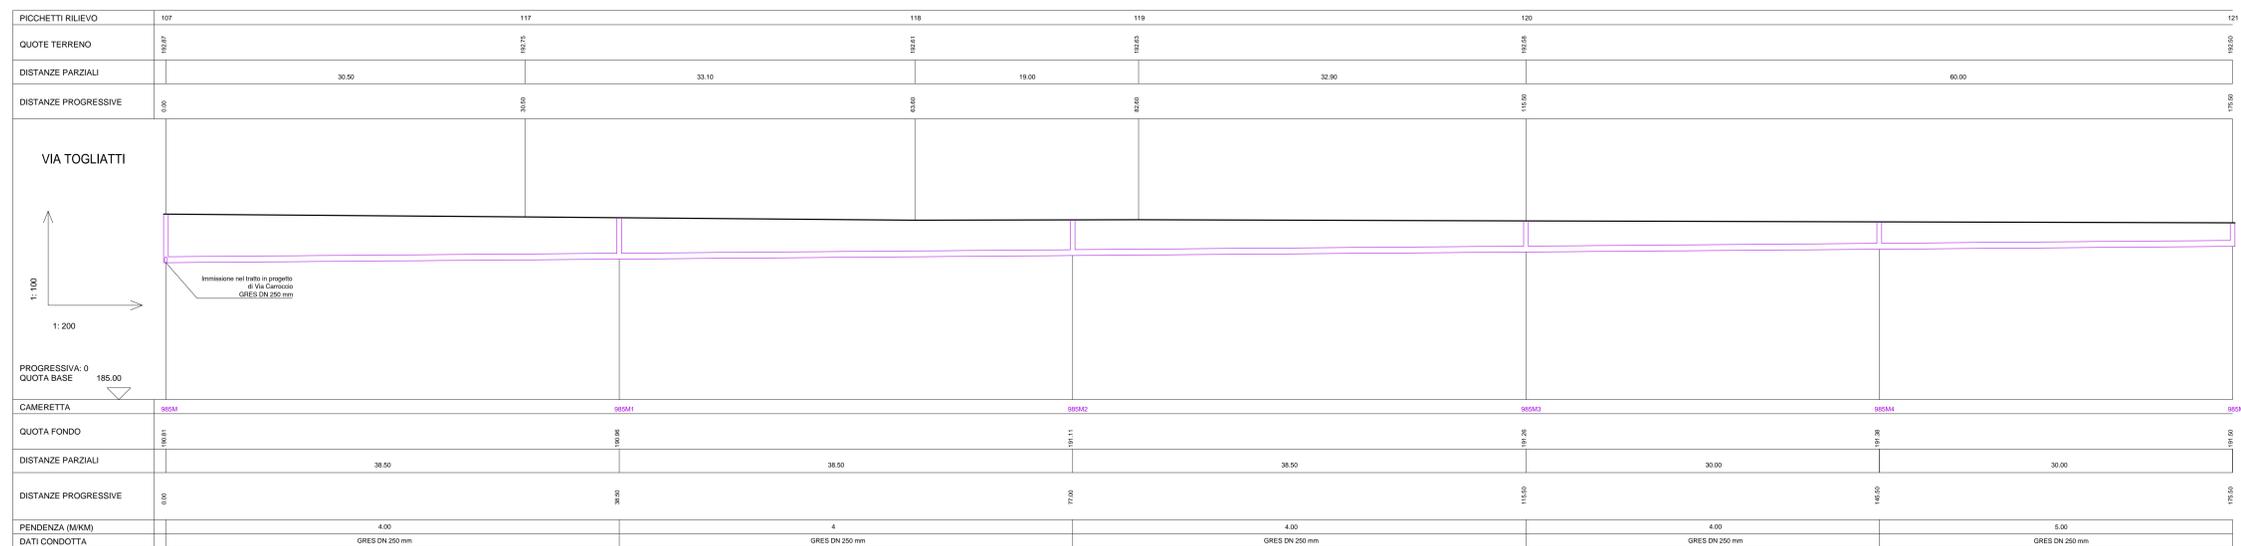

**PROGETTO DEFINITIVO**  
**LAVORI DI COMPLETAMENTO DELLA RETE FOGNARIA COMUNALE DI MAGNAGO - CAPOLUOGO E FRAZIONE BIENATE**

**3.24** **MAGNAGO - VIA TOGLIATTI**  
PLANIMETRIA STATO DI FATTO - OPERE IN PROGETTO  
PROFILO LONGITUDINALE - SEZIONE TIPO

aggiornamenti: 5642  
scala: 1:200  
data: Luglio 2013

**Favini Costruzioni Srl del Gruppo Faustini**  
Sede operativa: Via San Barnaba, 81 - 20017 Rho (MI)  
Tel. +39 02 3700230 - Fax +39 02 3700248  
Sede legale: via Bona 1 20129 Brescia  
www.favini.costruzioni.it - www.gruppo-faustini.it  
Cod. Fisc. E. P. IVA 02601070214 - Reg. della Imprese di Brescia n.418051

**BMB INGEGNERIA S.R.L.**  
Sede Legale: Via Saverio 15 - 20135 Maglio (MI)  
Tel. +39 039 278040 - Fax +39 039 732646  
Sede Operativa: Via Saverio 15 - 20135 Maglio (MI)  
www.bmbingegneria.it  
Cod. Fisc. E. P. IVA 04767090965