



### Scheda monografica

**Camere d'ispezione** n. 904

Comune	CAP HOLDING	Apertura	SI
Magnago (MI)	2010011	Stato	Esistente
Località	Camere d'ispezione	Superficie Posa	ASFA TO
Comune	MAGNAGO (21513)	Protezione Strada	CARREGGIATA CENTRALE
Via/Piazza	Via Brunelleschi	Protezione Segala	Arena
Classe		Classe C	64m
Sistema		Classe C	64m
Coordinate Nord	504995.52	Classe C	64m
Coordinate Est	191377.27	Classe C	64m
Quota Fondo (m s.l.m.)	191.83	Classe C	64m
Quota Fondo (m s.l.m.)	191.83	Classe C	64m
Sist. Coordinate	Quora Bologna	Classe C	64m




**Schema Ingegnaria/Utile Fluidi Principali**

Descrizione	Q.D.	Profondità (m)	Quota Spost. (m s.l.m.)	Lunghezza (m)	Pendenza
USCITA.PX Fognatura Mista a 40 CLS	Linea	193	191.827	40.344	1.100%

**Schema Ingegnaria/Utile Inerti e Alenti**

Descrizione	Q.D.	Profondità (m)	Quota Spost. (m s.l.m.)	Lunghezza (m)	Pendenza
USCITA.PX Fognatura Mista a 40 CLS	Linea	193	191.827	40.344	1.100%

1 dati sono stati raccolti ed elaborati secondo le specifiche della Regione Lombardia al sensi della DGR n. 6300 del 21 novembre 2007

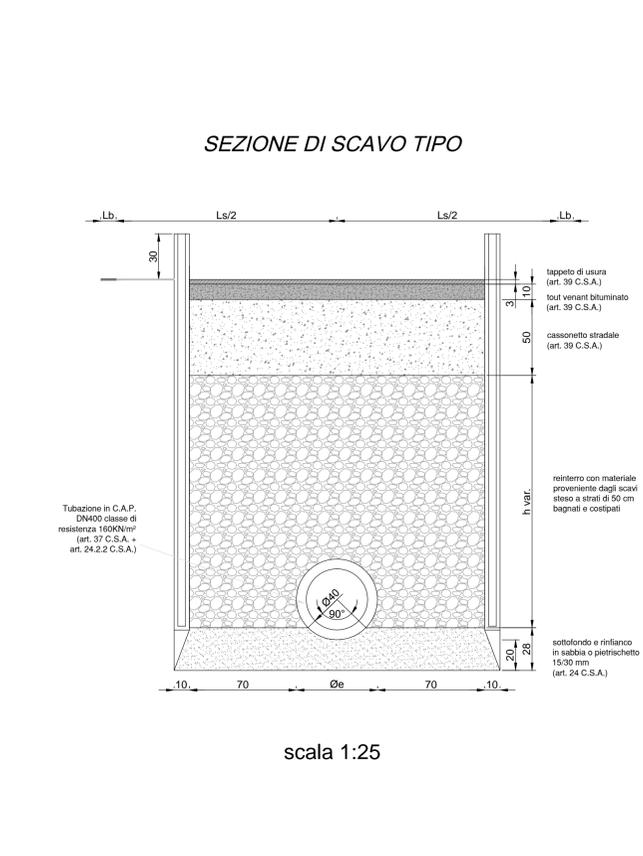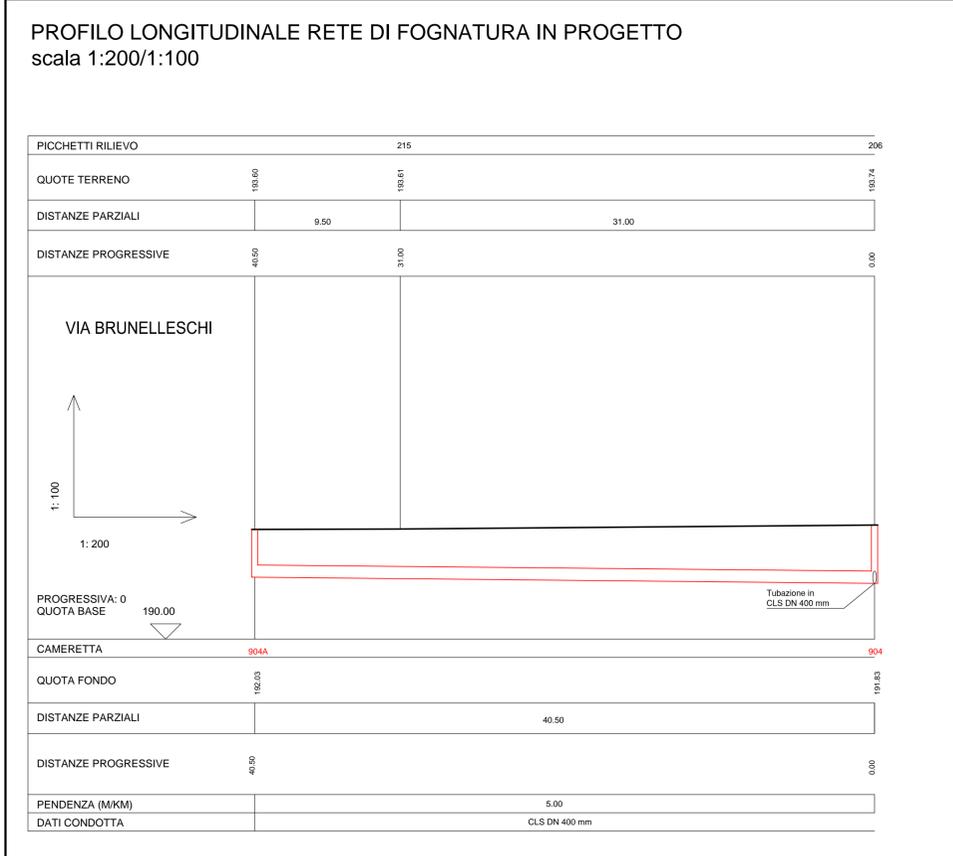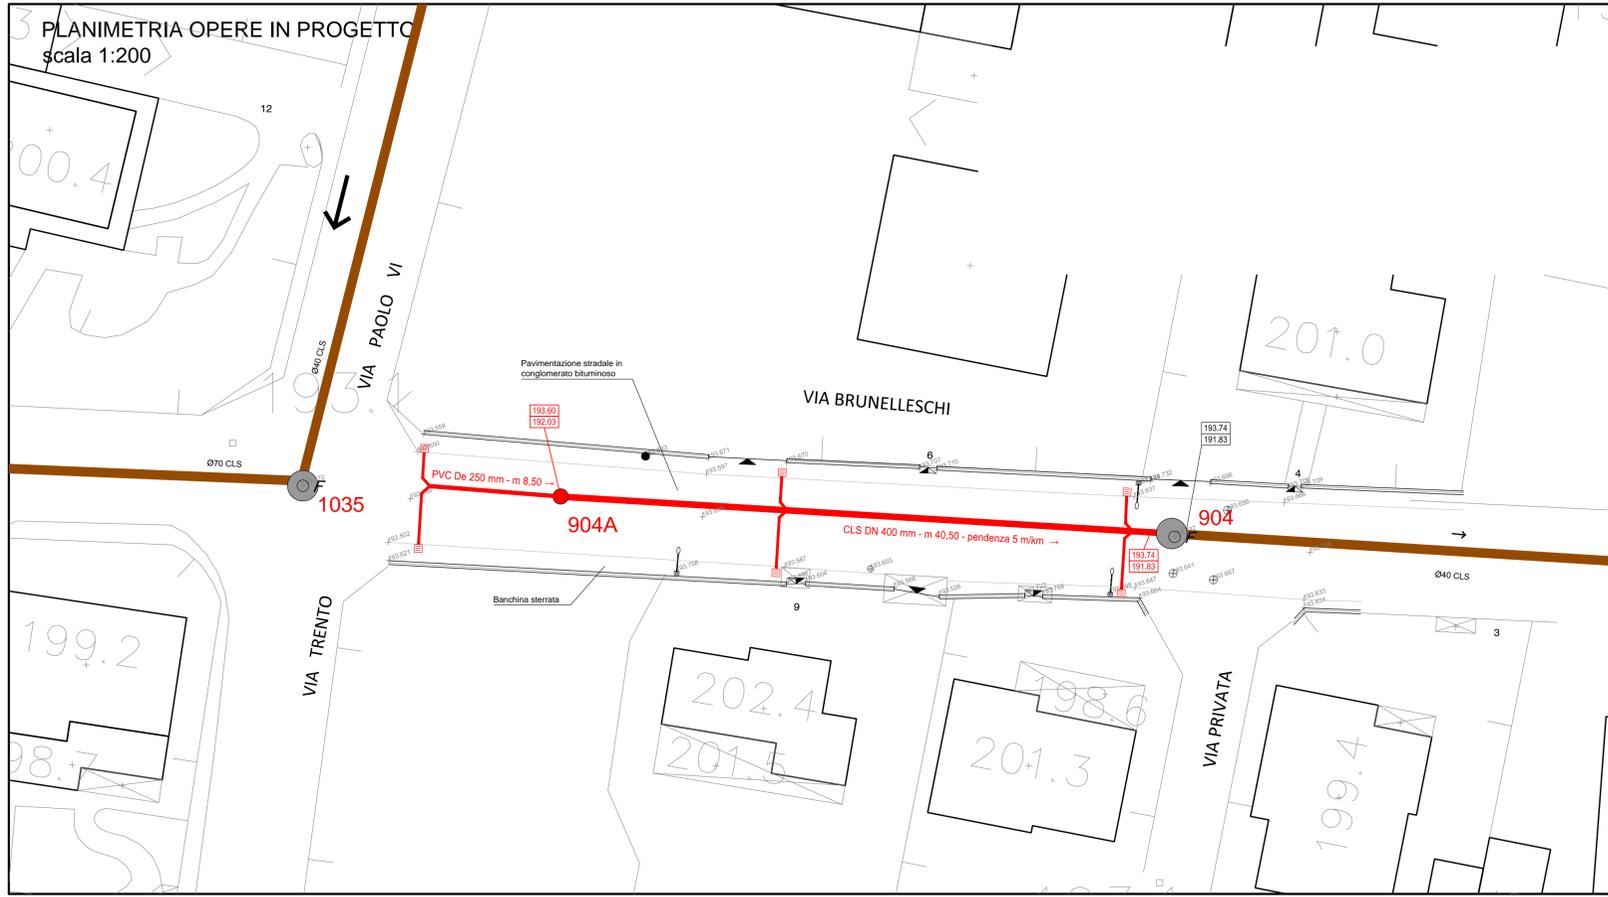

**LEGENDA OPERE DI FOGNATURA**

**LEGENDA RILIEVO PLANOALTIMETRICO**

Comune di MAGNAGO (MI)

SAMARATE (VA)

LOMNATE POZZOLO (VA)

VANZAGHELLO

MAGNAGO

1 2

BUSTO ARSIZIO (VA)

DAIRAGO

CASTANO PRIMO

BUSCATE

ARCONATE

Comune di MAGNAGO (MI)

1 2

**PROGETTO DEFINITIVO**

**LAVORI DI COMPLETAMENTO DELLA RETE FOGNARIA COMUNALE DI MAGNAGO - CAPOLUOGO E FRAZIONE BIENATE**

CAPOLUOGO: VIA AGOSTINO GEMELLI, VIA BERNINI, VIA BOCCACCI, VIA BRUNELLESCHI, VIA CARLO MONTANARI, VIA CARLO PORTA, VIA CARRICCIO, VIA CERVINO, VIA CESARE PAVESI, VIA DEGLI IRIS, VIA EINAUDI, VIA F.LLI CAIROLI, VIA F.LLI DI DIO, VIA FIRENZE, VIA FRANCESCO PETRARCA, VICOLO MISSORI, VIA NINO BIXIO, VIA PIER DELLE VIGNE, VIA PUCCINI, VIA RUGGERIO GRIECO, VIA SAN GAETANO, VIA SAN MARTINO, VIA SCIESA, VIA TOGLIATTI, VIA TRIESTE, VIA UNGARETTI, VIA VOLONTARI DEI SANGUE, VIA VOLTA.

FRAZIONE BIENATE: VIA DELLE ORCHIDEE, VIA DELLE ROSE, VIA DON BARONI, VIA DON GAGGERO, VIA DON MILANI, VIA ENRICO TOTI, VIA FRANCESCO BARACCA, VIA GIOVANNI XXIII, VIA GIOVANNI VERGA, VIA GOITO, VIA GRAZIA DELEDDA, VIA MAGELLANO, VIA MANTEGNA, VIA PESCHIERA, VIA PIRANDELLO, VIA SAN BARTOLOMEO, VIA SARDEGNA, VIA VENEZIA, VIA VITTORIO VENETO, VIA VOLTURNO.

**3.4 MAGNAGO - VIA BRUNELLESCHI**

PLANIMETRIA STATO DI FATTO - OPERE IN PROGETTO

PROFILO LONGITUDINALE - SEZIONE TIPO

aggiornamenti		cod. progetto	5642
n.	data	scala	1:200
		data	Luglio 2013

**Favini Costruzioni Srl**  
del Gruppo Faustini

Sede operativa: Via San Bernardino, 81 - 20118 (MI) - Tel. +39 02 9306363 - Fax +39 02 9305546  
Sede legale: via Broca, 1 25129 Brescia  
favini.costruzioni@gruppo.it www.gruppo.faustini.it  
Cod. Fisc. E.P.IVA 03551070174 - Reg. delle Imposte di Brescia n.418551

**BMB INGEGNERIA S.R.L.**

Sede Legale: Via Sordani, 55 - 23855 Maggò (MB) - Codice Fiscale 0476700965  
Tel. +39 039 2795650 - Fax +39 039 752964 - Partita IVA 0476700965  
studio@bmbingegneria.net R.E.A. MB 1886987  
www.bmbingegneria.net Iscriz. C.C.I.A.A. n. 0476700965

Classificazione 23S13PD