## PLANIMETRIA STATO DI FATTO
## RILIEVO TOPOGRAFICO CON INDICAZIONE DEI SOTTOSERVIZI
scala 1:200

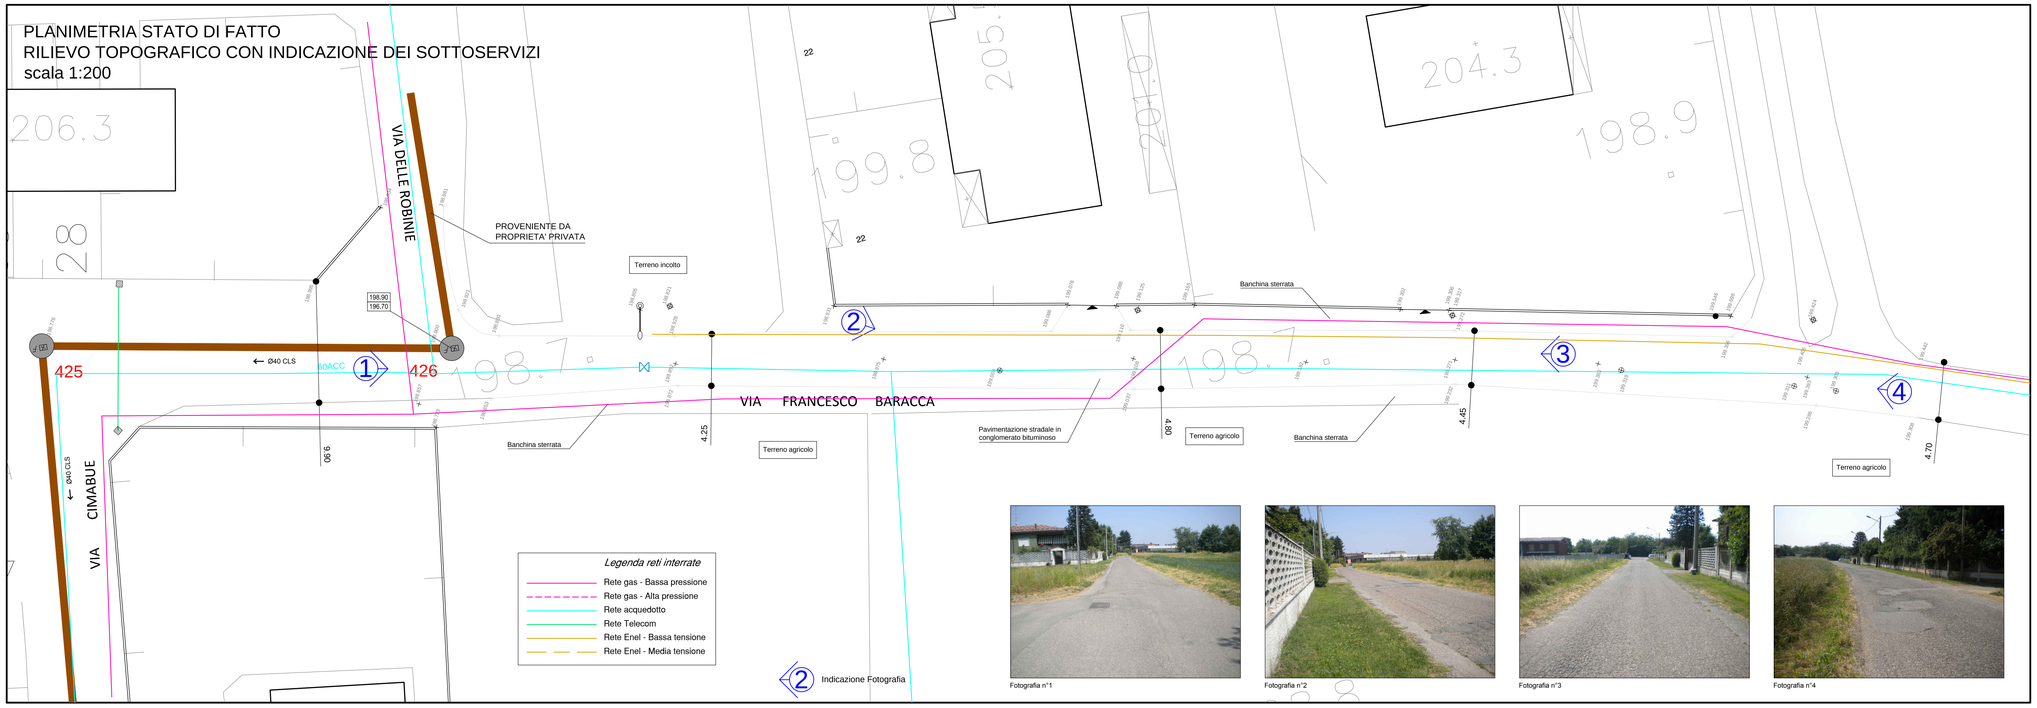


Fotografia n°1



Fotografia n°2



Fotografia n°3



Fotografia n°4



## PLANIMETRIA OPERE IN PROGETTO
scala 1:200

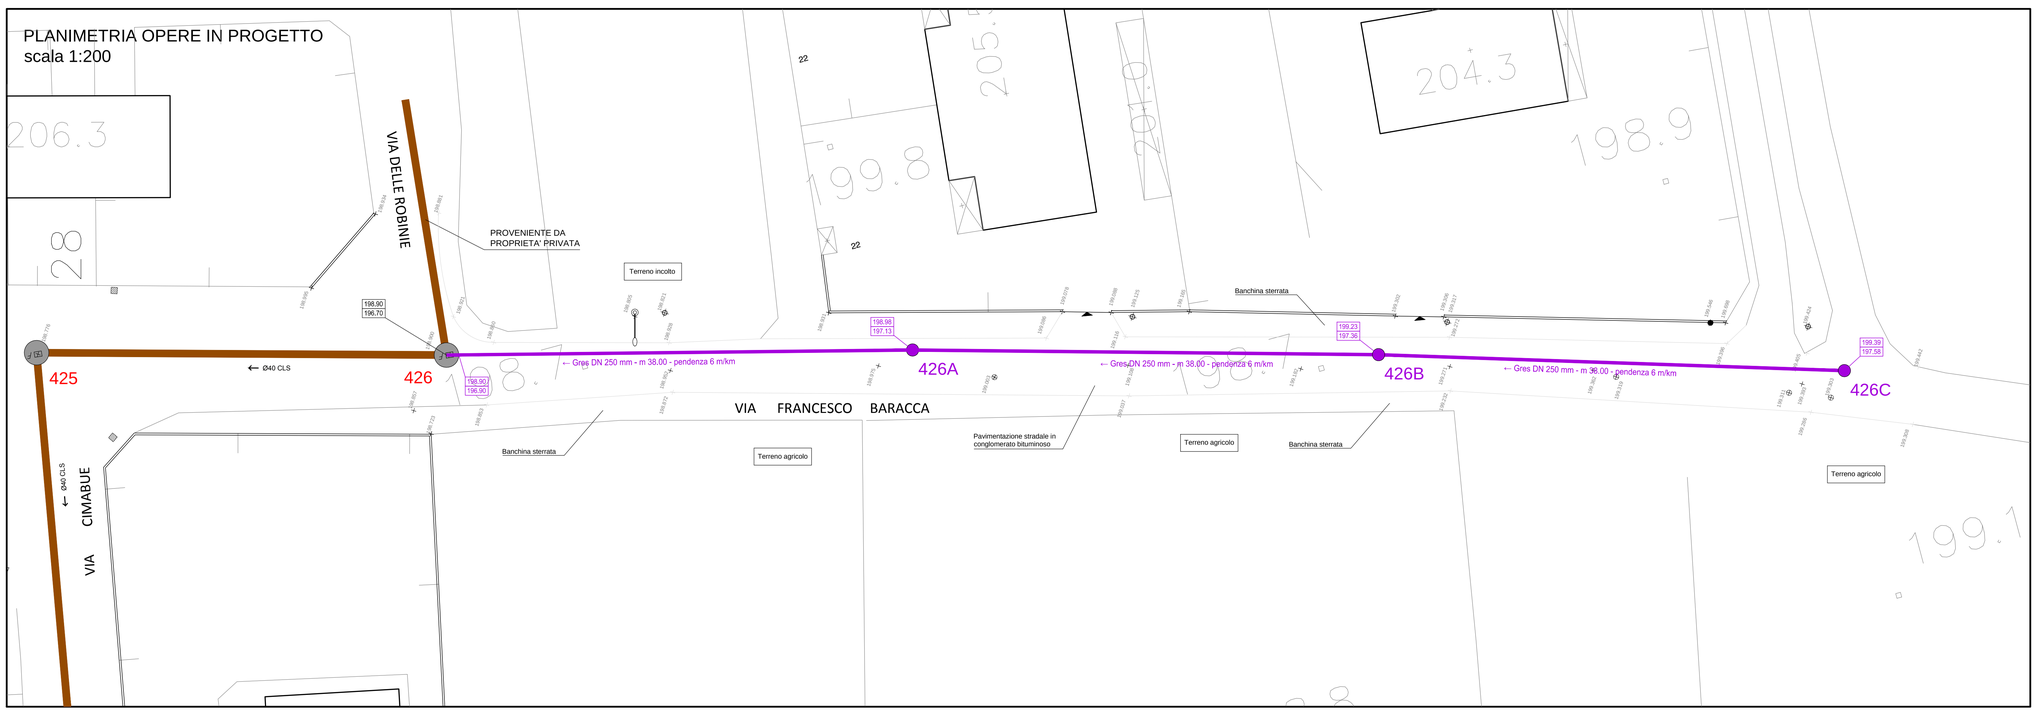


## PROFILO LONGITUDINALE RETE DI FOGNATURA IN PROGETTO
scala 1:200/1:100

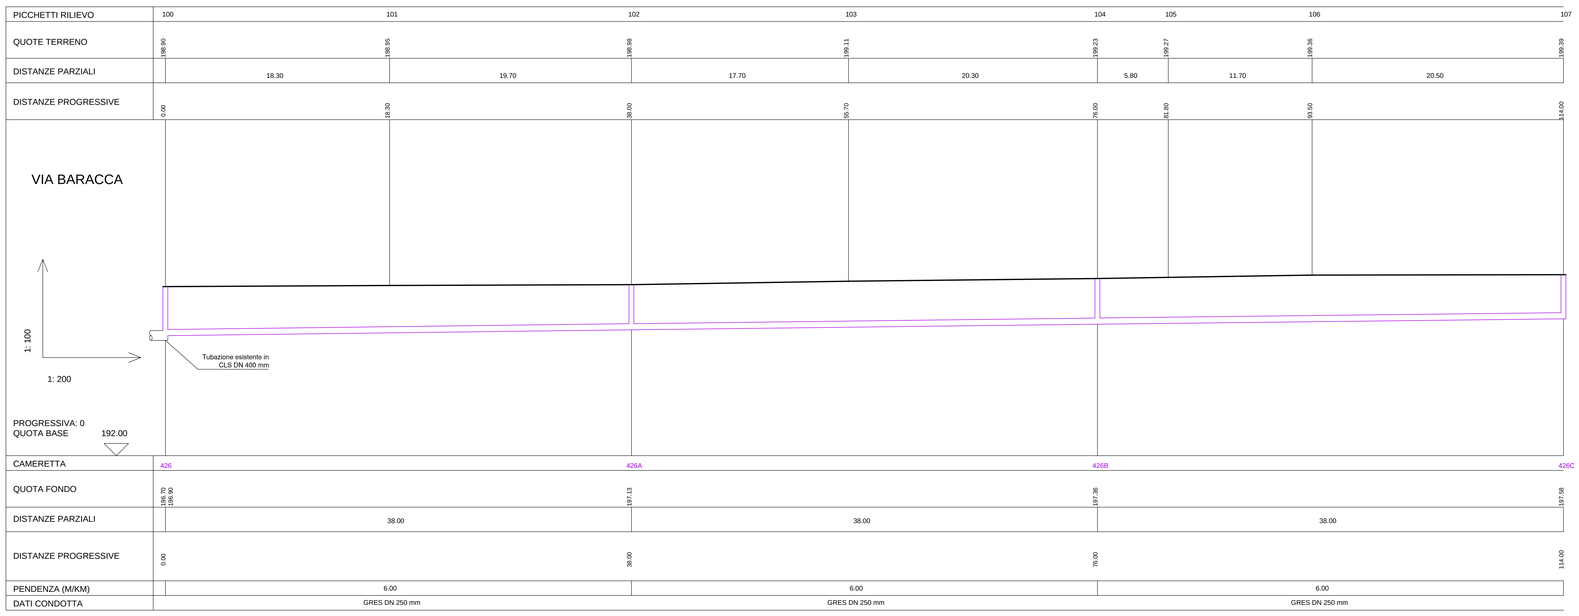


### *SEZIONE DI SCAVO TIPO*

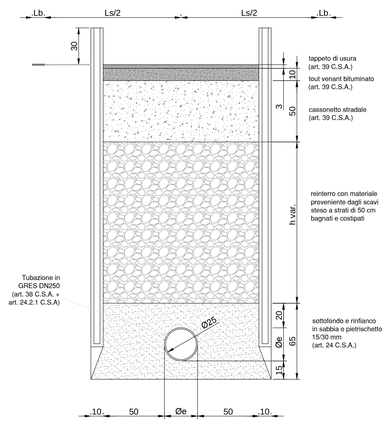


scala 1:25

Scheda monografica

N. 426

## Cameretta d'ispezione

| | | | |
|---|---|---|---|
| Committente | CAP HOLDING | Apertura | SI |
| Mappatura del | 07/09/2011 | Stato | Esistente |
| Tipologia | **Cameretta d'ispezione** | Superficie Posa | ASFALTO |
| Comune | MAGNAGO (015131) | Posizione Strada | CARREGGIATA CENTRALE |
| Via/Piazza | Via Francesco Baracca | Posizione Sigillo | A raso |
| Civico | - | Tipo Sigillo | Ghisa/R 49x69cm |
| Schema | 425 | Tonino Ingresso | SI |
| | | Dati Tonino | Cls RETTANGOLARE 50x70x30cm |
| | | Dati Pozzetto | Cemento precompr. RETTANGOLARE 120x140cm |
| | | Rialzino [cm] | - |
| | | Presenza Banchina | No |
| | | Note | Ref Flusso in entrata: PROVENIENTE DA PROPRIETA' PRIVATA |
| Coordinata Nord | 5047534.929 | | |
| Coordinata Est | 1485346.238 | | |
| Quota Sigillo [m slm] | 198.9 | | |
| Profondità [cm] | 220 | | |
| Quota Fondo [m slm] | 196.7 | | |
| Sist. Coordinate | Gauss-Boaga | | |

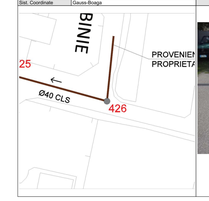

[ Schema Ingressi/Uscite Flussi Principali ]

| Tipo Flusso | Dati Condotto | Descrizione | O/D | Profondità [cm] | Quota Scorr. [m slm] | Lunghezza [m] | Pendenza |
|---|---|---|---|---|---|---|---|
| ENTRATA | Fognatura Mista ø 40 CLS | Linea | - | 220 | 196.7 | 0 | 0% |
| USCITA DX | Fognatura Mista ø 40 CLS | Linea | 425 | 220 | 196.7 | 33.427 | 0.1565% |

[ Schema Ingressi/Uscite Inneschi e Allacci ]

| Tipo Flusso | Dati Condotto | Descrizione | O/D | Profondità [cm] | Quota Scorr. [m slm] | Lunghezza [m] | Pendenza |
|---|---|---|---|---|---|---|---|
| Nessun innesto/allaccio in entrata rilevato | | | | | | | |
| Nessun innesto/allaccio in uscita rilevato | | | | | | | |

I dati sono stati raccolti ed elaborati secondo le specifiche della Regione Lombardia ai sensi della DGR n. 8/5900 del 21 novembre 2007

## LEGENDA OPERE DI FOGNATURA

- CAMERETTA DI ISPEZIONE
- INNESTO
- CADITOIA
- POZZO PERDENTE
- STAZIONE DI SOLLEVAMENTO
- SFIORATORE DI PIENA
- SEPARATORE
- VASCA DI PRIMA PIOGGIA
- CAMERETTE NON APERTE
- AREE INGOMBRO VASCA VOLANO
- ZONE DI DIFFICILE RILEVAZIONE
- ZONE CHE NECESSITANO DI ULTERIORI INDAGINI
- DIAMETRO CONDOTTA E SCORRIMENTO
- RETE ACQUE MISTE
- RETE ACQUE NERE
- RETE ACQUE BIANCHE
- ACQUE SFIORATE
- RETE ACQUE MISTE IN PRESSIONE
- RETE ACQUE BIANCHE IN PRESSIONE
- ACQUE SFIORATE IN PRESSIONE
- INTERCONNESSIONE TRA RETI
- COLLETTORE T.A.M.
- COLLETTORE ARNO-RILE-TENORE
- COLLEGAMENTI IPOTIZZATI
- FOGNATURA MISTA DA REALIZZARE
- FOGNATURA NERA DA REALIZZARE
- QUOTA CHIUSINO CAMERETTA ISPEZIONE / QUOTA FONDO TUBO

## LEGENDA RILIEVO PLANOALTIMETRICO

- ACCESSO PEDONALE
- ACCESSO CARRAIO
- CHIUSINO FOGNATURA
- PALO ENEL/TELECOM
- PALO ILLUMINAZIONE PUBBLICA
- PLUVIALE
- CHIUSINO TELECOM
- SARACINESCA/IDRANTE ACQUEDOTTO
- SARACINESCA GAS
- CHIUSINO ENEL
- CHIUSINO SENZA INDICAZIONE
- PUNTI BATTUTI CON QUOTA ALTIMETRICA ESPRESSA IN METRI

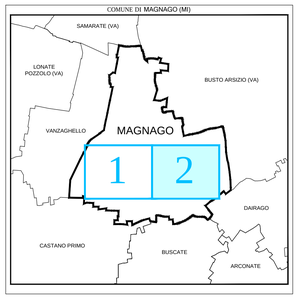


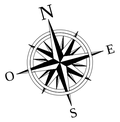


Holding SRM CAP

PROGETTO DEFINITIVO

# LAVORI DI COMPLETAMENTO DELLA RETE FOGNARIA COMUNALE DI MAGNAGO - CAPOLUOGO E FRAZIONE BIENATE

CAPOLUOGO: VIA AGOSTINO GEMELLI, VIA BERNINI, VIA BOCCACCIO, VIA BRUNELLESCHI, VIA CARLO MONTANARI, VIA CARLO PORTA, VIA CARROCCIO, VIA CERVINO, VIA CESARE PAVESE, VIA DEGLI IRIS, VIA EINAUDI, VIA F.LLI CAIROLI, VIA F.LLI DI DIO, VIA FIRENZE, VIA FRANCESCO PETRARCA, VICOLO MISSORI, VIA NINO BIXIO, VIA PIER DELLE VIGNE, VIA PUCCINI, VIA RUGGIERO GRIECO, VIA SAN GAETANO, VIA SAN MARTINO, VIA SCIESA, VIA TOGLIATTI, VIA TRIESTE, VIA UNGARETTI, VIA VOLONTARI DEL SANGUE, VIA VOLTA.

FRAZIONE BIENATE: VIA DELLE ORCHIDEE, VIA DELLE ROSE, VIA DON BARONI, VIA DON GAGGERO, VIA DON MILANI, VIA ENRICO TOTI, VIA FABIO FILZI, VIA FRANCESCO BARACCA, VIA GIOVANNI XXIII, VIA GIOVANNI VERGA, VIA GOITO, VIA GRAZIA DELEDDA, VIA MAGELLANO, VIA MANTEGNA, VIA PESCHIERA, VIA PIRANDELLO, VIA SAN BARTOLOMEO, VIA SARDEGNA, VIA VENEZIA, VIA VITTORIO VENETO, VIA VOLTURNO.

| | | |
|---|---|---|
| 4.8 | *FRAZIONE BIENATE - VIA FRANCESCO BARACCA*<br>PLANIMETRIA STATO DI FATTO - OPERE IN PROGETTO<br>PROFILO LONGITUDINALE - SEZIONE TIPO | |
| aggiornamenti | | cod. progetto: 5642 |
| n. | data | scala: 1:200 |
| | | data: Luglio 2013 |


Favini Costruzioni Srl
del Gruppo Faustini
Sede operativa: Via San Bernardo, 81 - 20017 Rho (MI)
Tel. +39 02 9306363 - Fax +39 02 9305346
Sede legale: via Bose,1 25129 Brescia
favini.costruzioni@tiscali.it www.gruppofaustini.it
Cod.Fisc. E P.IVA 03551070174 - Reg.delle Imprese di Brescia n.418551

BMB INGEGNERIA S.R.L.
Sede Legale: Via Sondrio, 55 - 20835 Muggiò (MB)
Tel. +39 039 2785540 - Fax +39 039 782684
studio@bmbingegneria.net
www.bmbingegneria.net
Codice Fiscale 04780760965
Partita IVA 04780760965
R.E.A. MB 1886967
Iscriz. C.C.I.A.A. n° 04780760965


Classificazione: 23S13PD