

COMUNE DI MAGNAGO

PROVINCIA DI MILANO

ALLEGATO ALLA DELIBERA

GC N° 80 DEL 31/5/2017

PIANO DI LOTTIZZAZIONE " I GIARDINI "

PIANO ESECUTIVO DI COMPLETAMENTO
" I GIARDINI "

OGGETTO: ESTRATTO DI MAPPA E PGT

DATA: MARZO 2017

PROPRIETARIO:

Immobiliare I GIARDINI Srl
Piazza S. Ambrogio, 6
21015 LONATE POZZOLO (VA)
P. IVA 02130740026

IL TECNICO INCARICATO:




Comune di Magnago
N. Prot. 0004035 / 2017
Data 23/03/2017
Tit. VI Cl. 05 Fase.
UOR: SETTORE AMBIENTE E TERRITORIO

ALLEGATO:

5

**Dott. Ing. Mario Scrosati - via Ligabue, 3
Magnago MI 0331.658598**

N=5047100

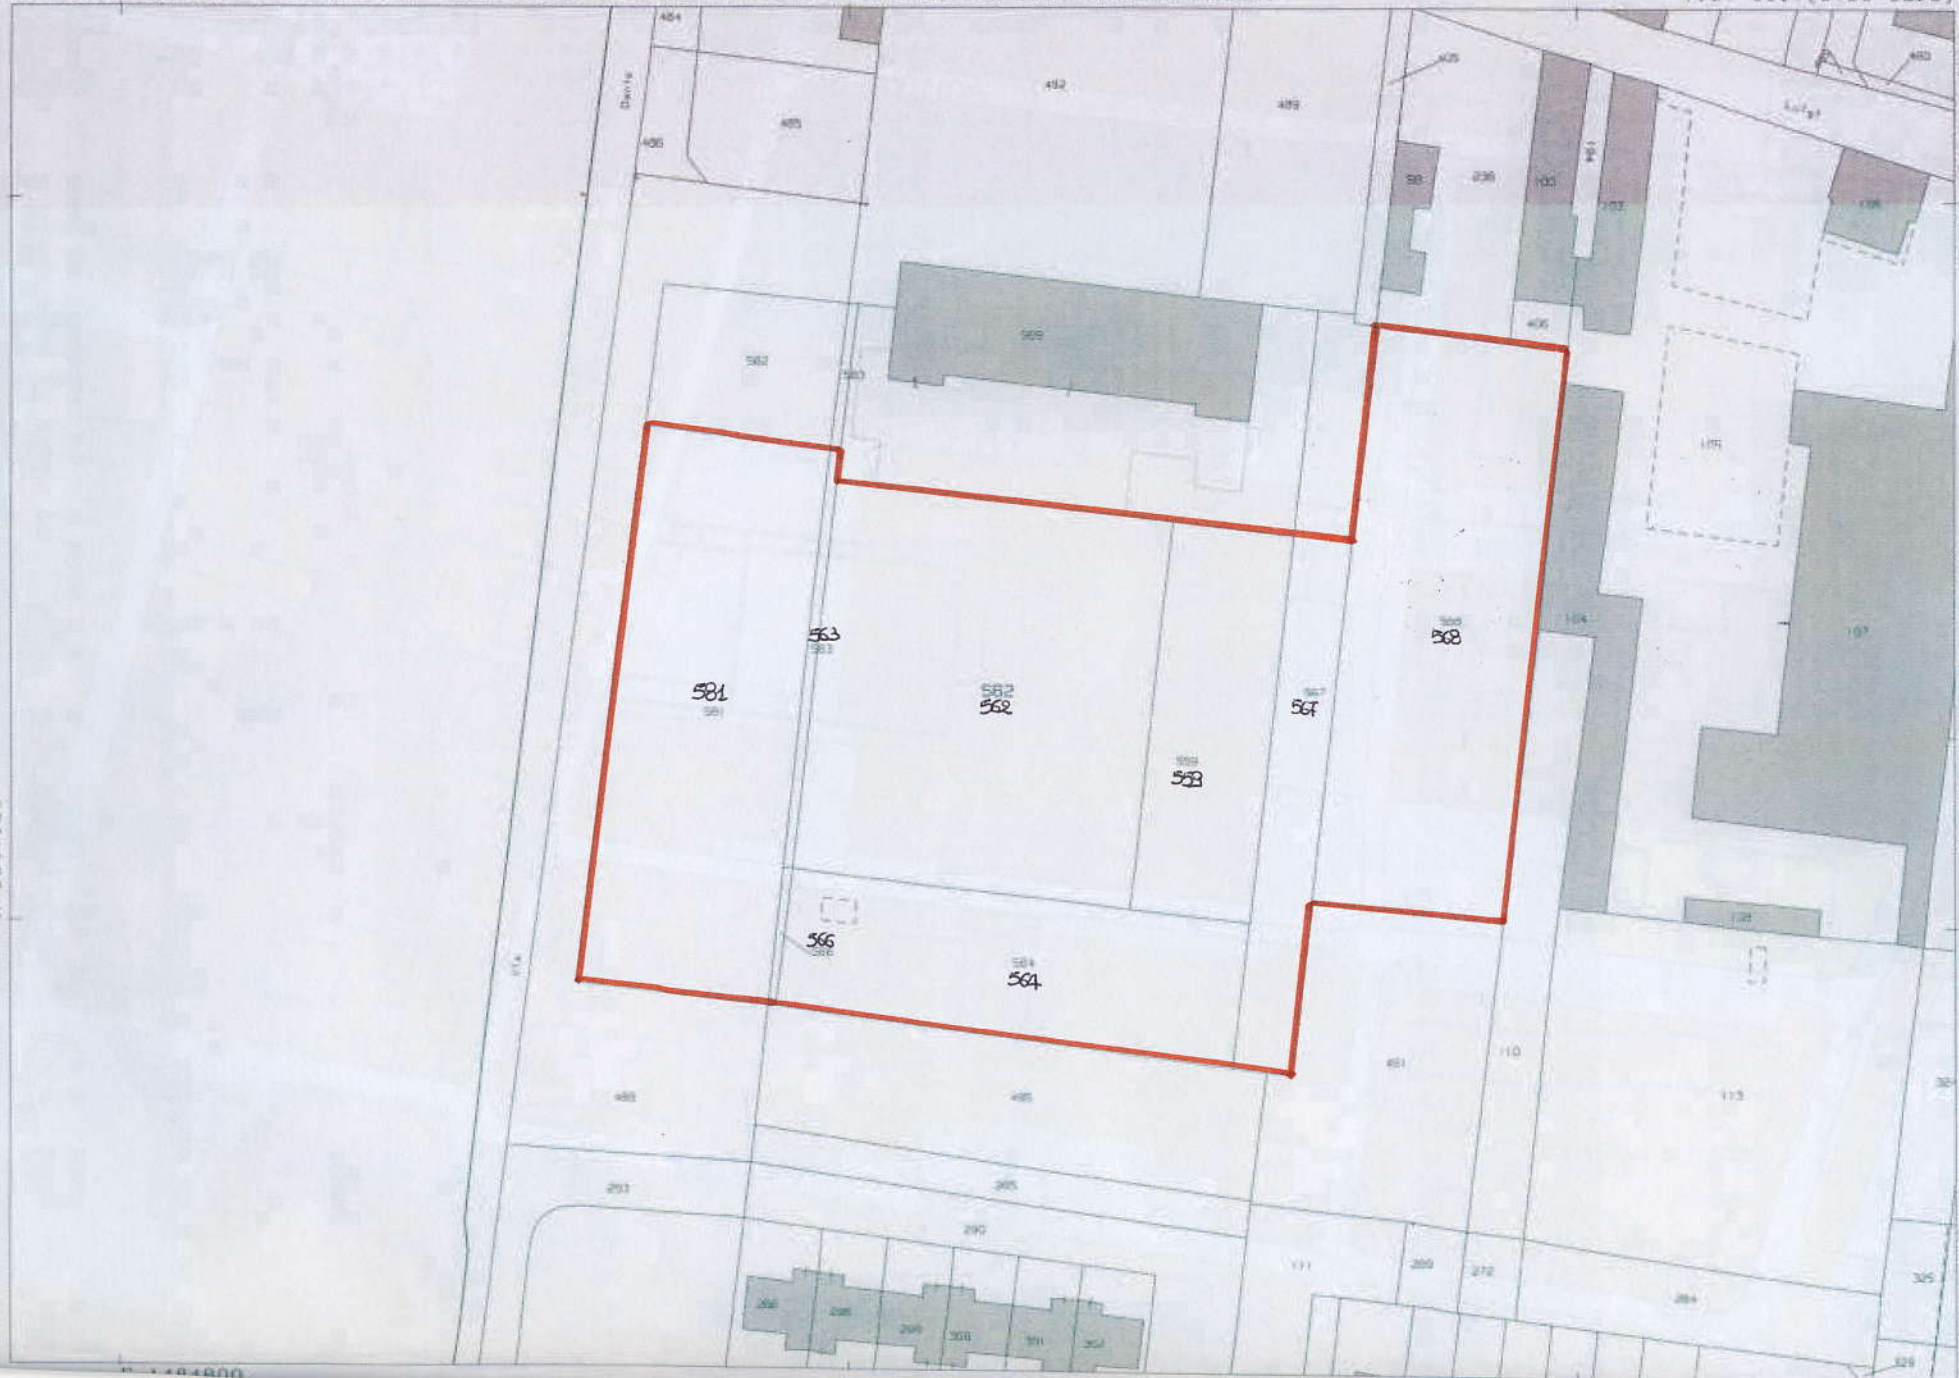


19-Dic-2016 9:53:10
Prot. n. 742210/2016

Scala originale: 1:1000
Dimensione cornice: 267.000 x 189.000 metri

Comune: MACNAGO
Foglio: 13

1 Particella: 582

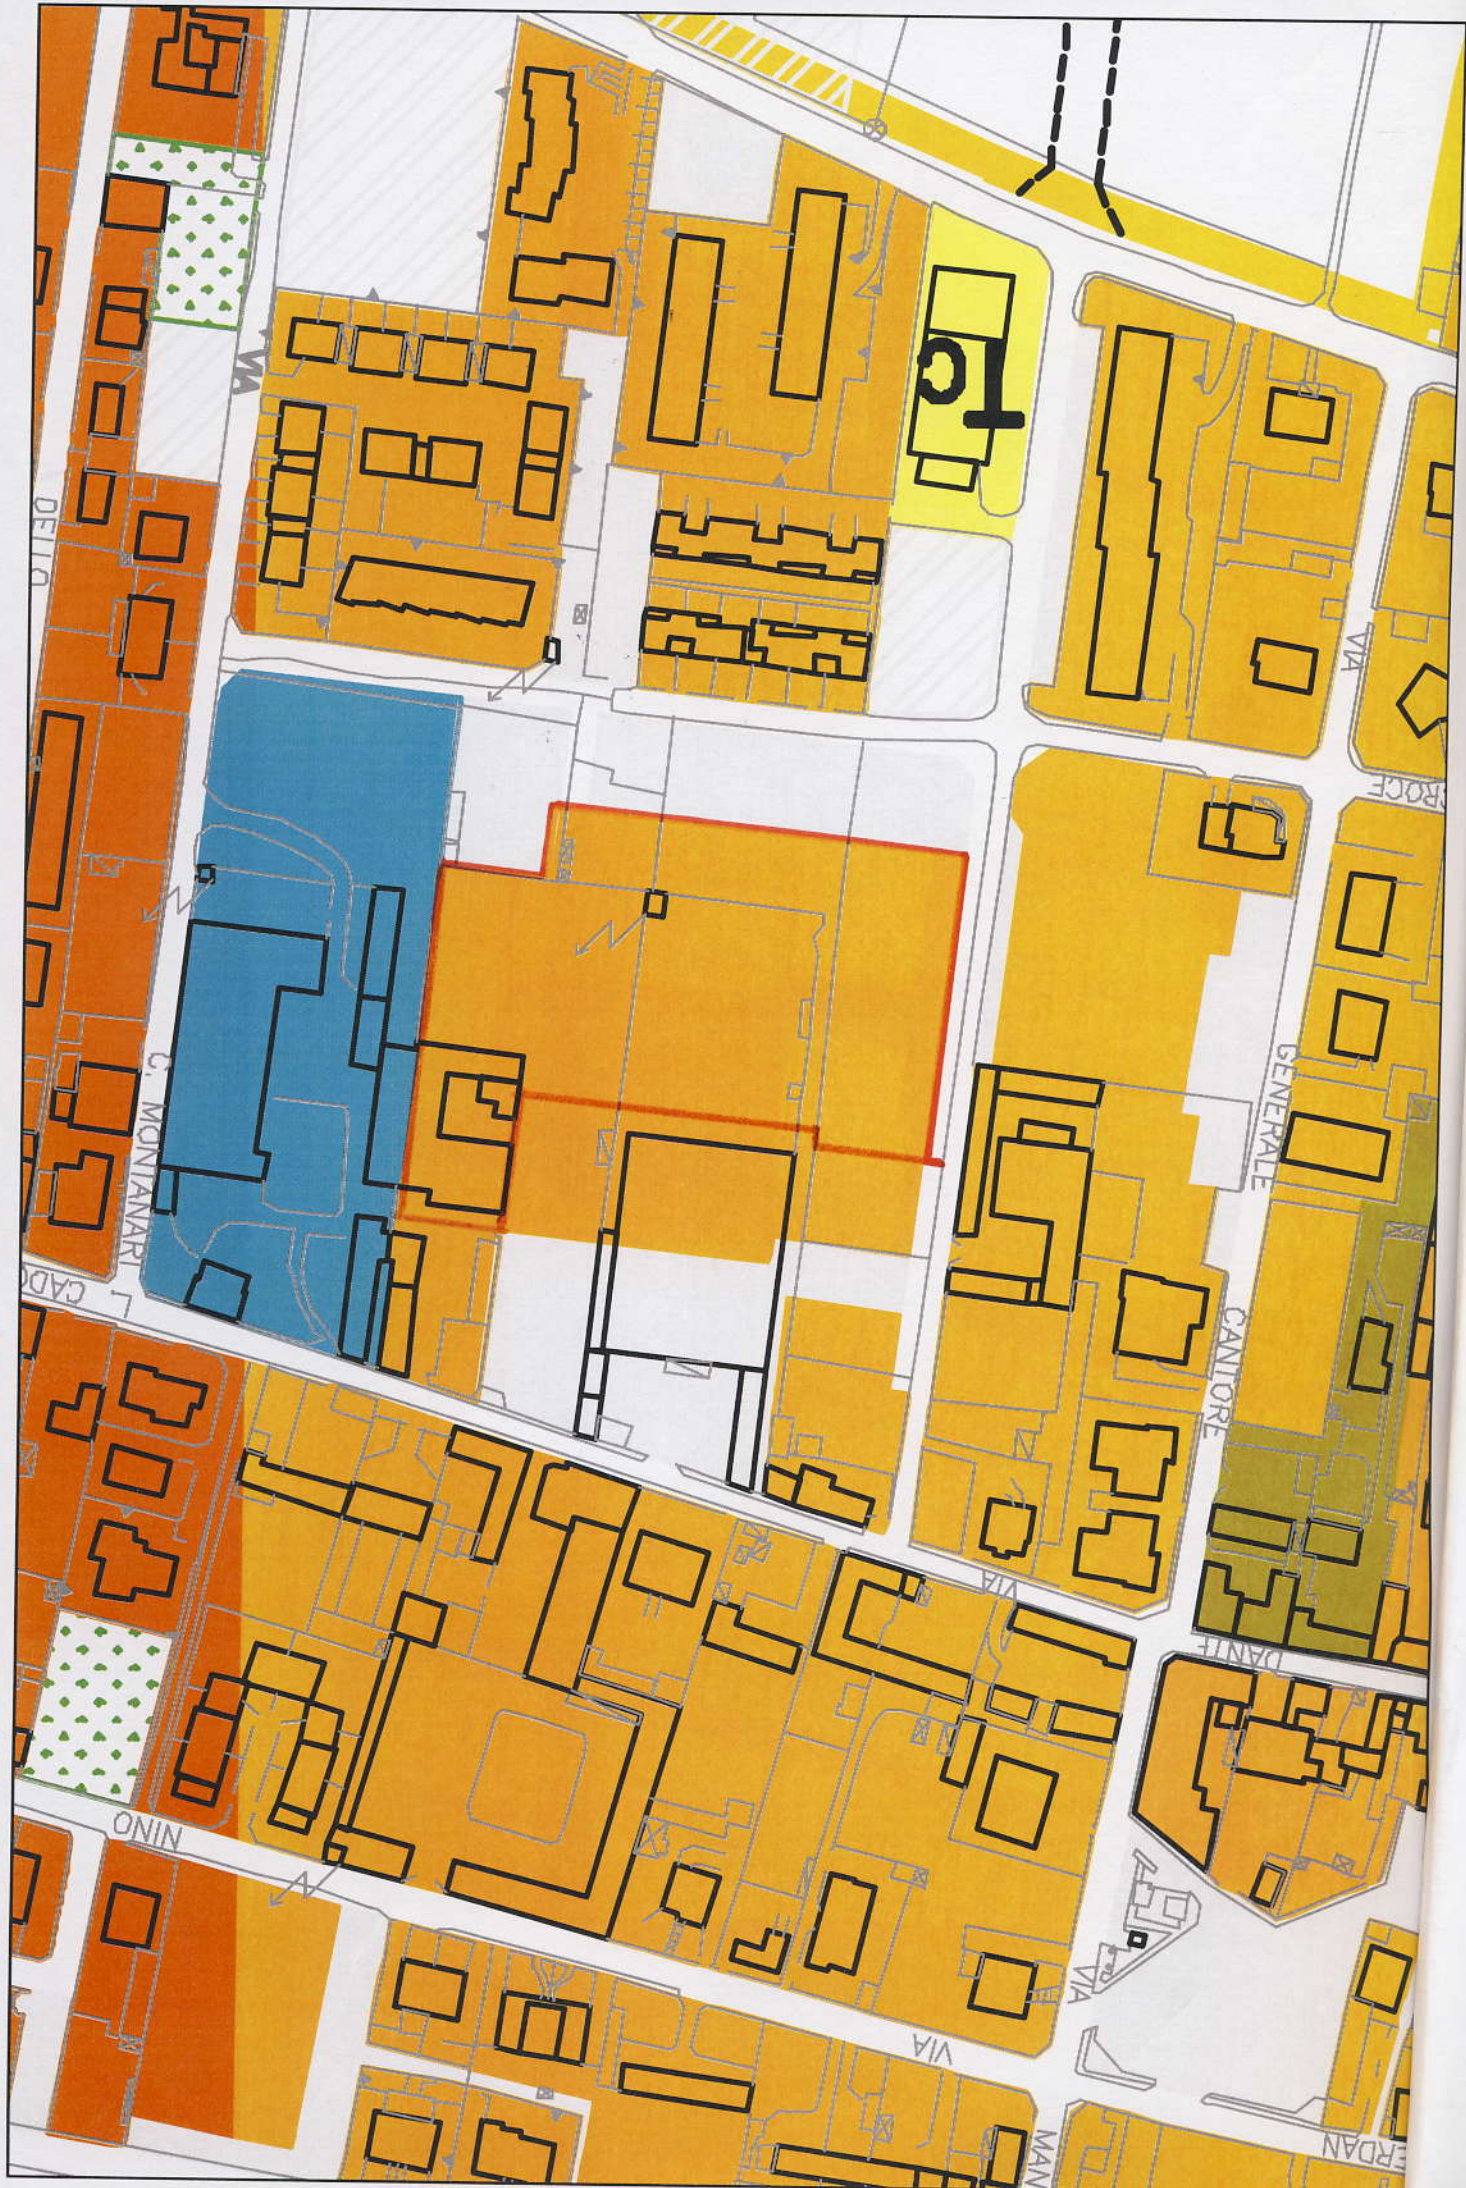

DELLA

VIA

C. MONTANARI

CADD

NINO

VIA MAN

ERDAN

DANTE

CANTORE

GENERALE

BROCC

VIA

