


Allegato 2)
Regolamento comunale di Polizia Mortuaria

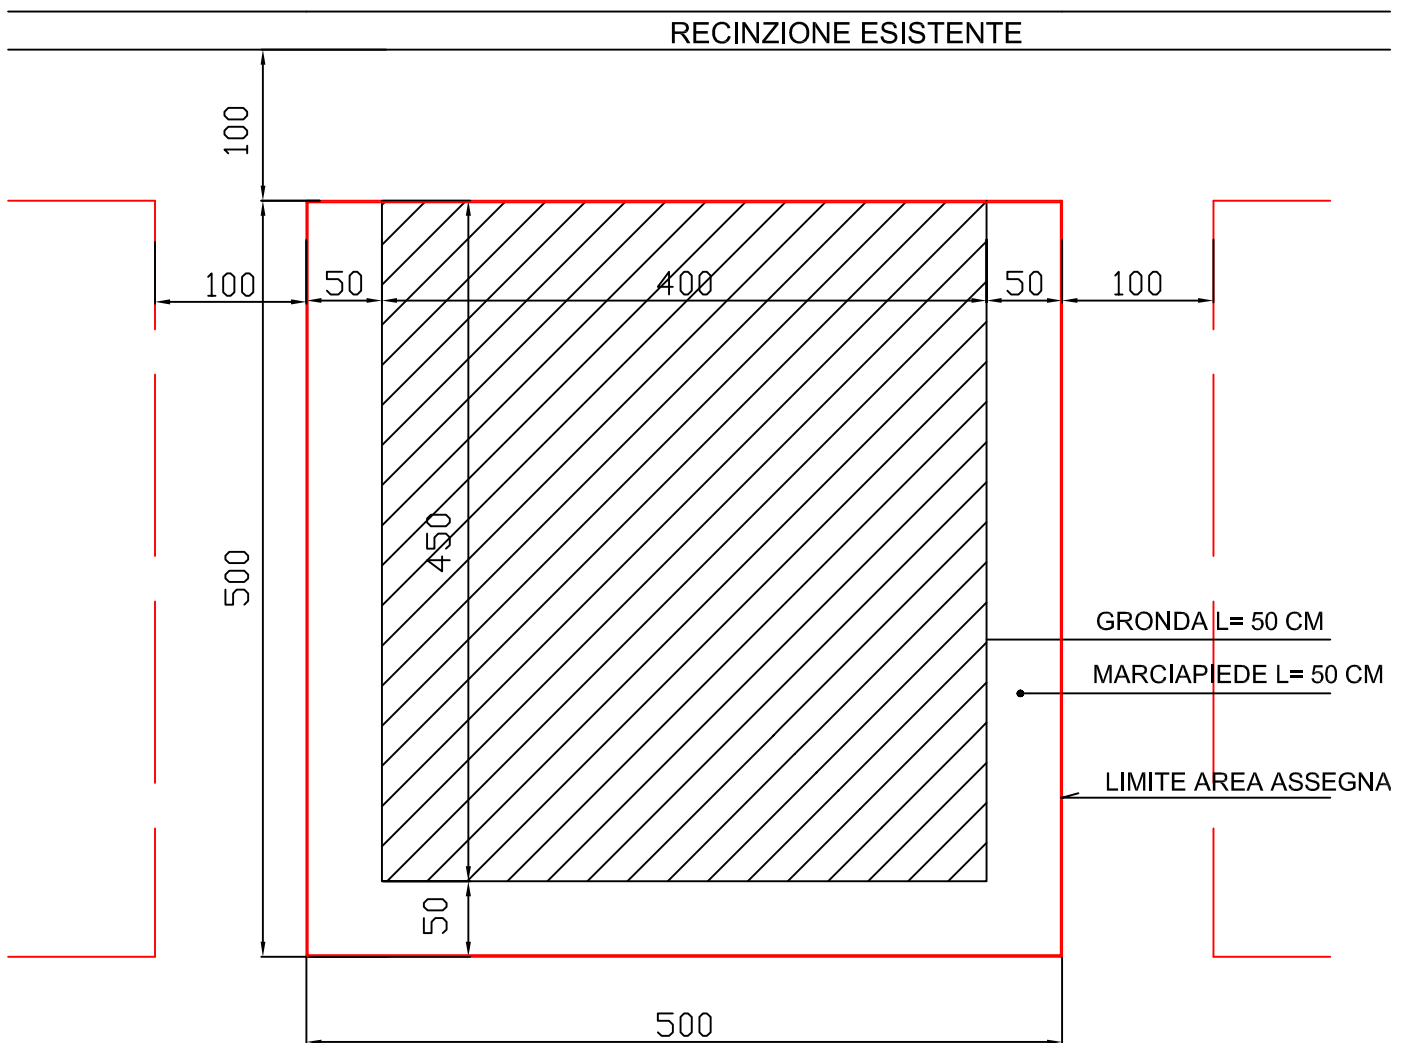

SCHEMA AREA PER CAPPELLA DI FAMIGLIA

H= 4,50 mt. alla gronda

Hmax= 6,50 mt. colmo tetto