


# TAV. B Dimensione media aree edificate

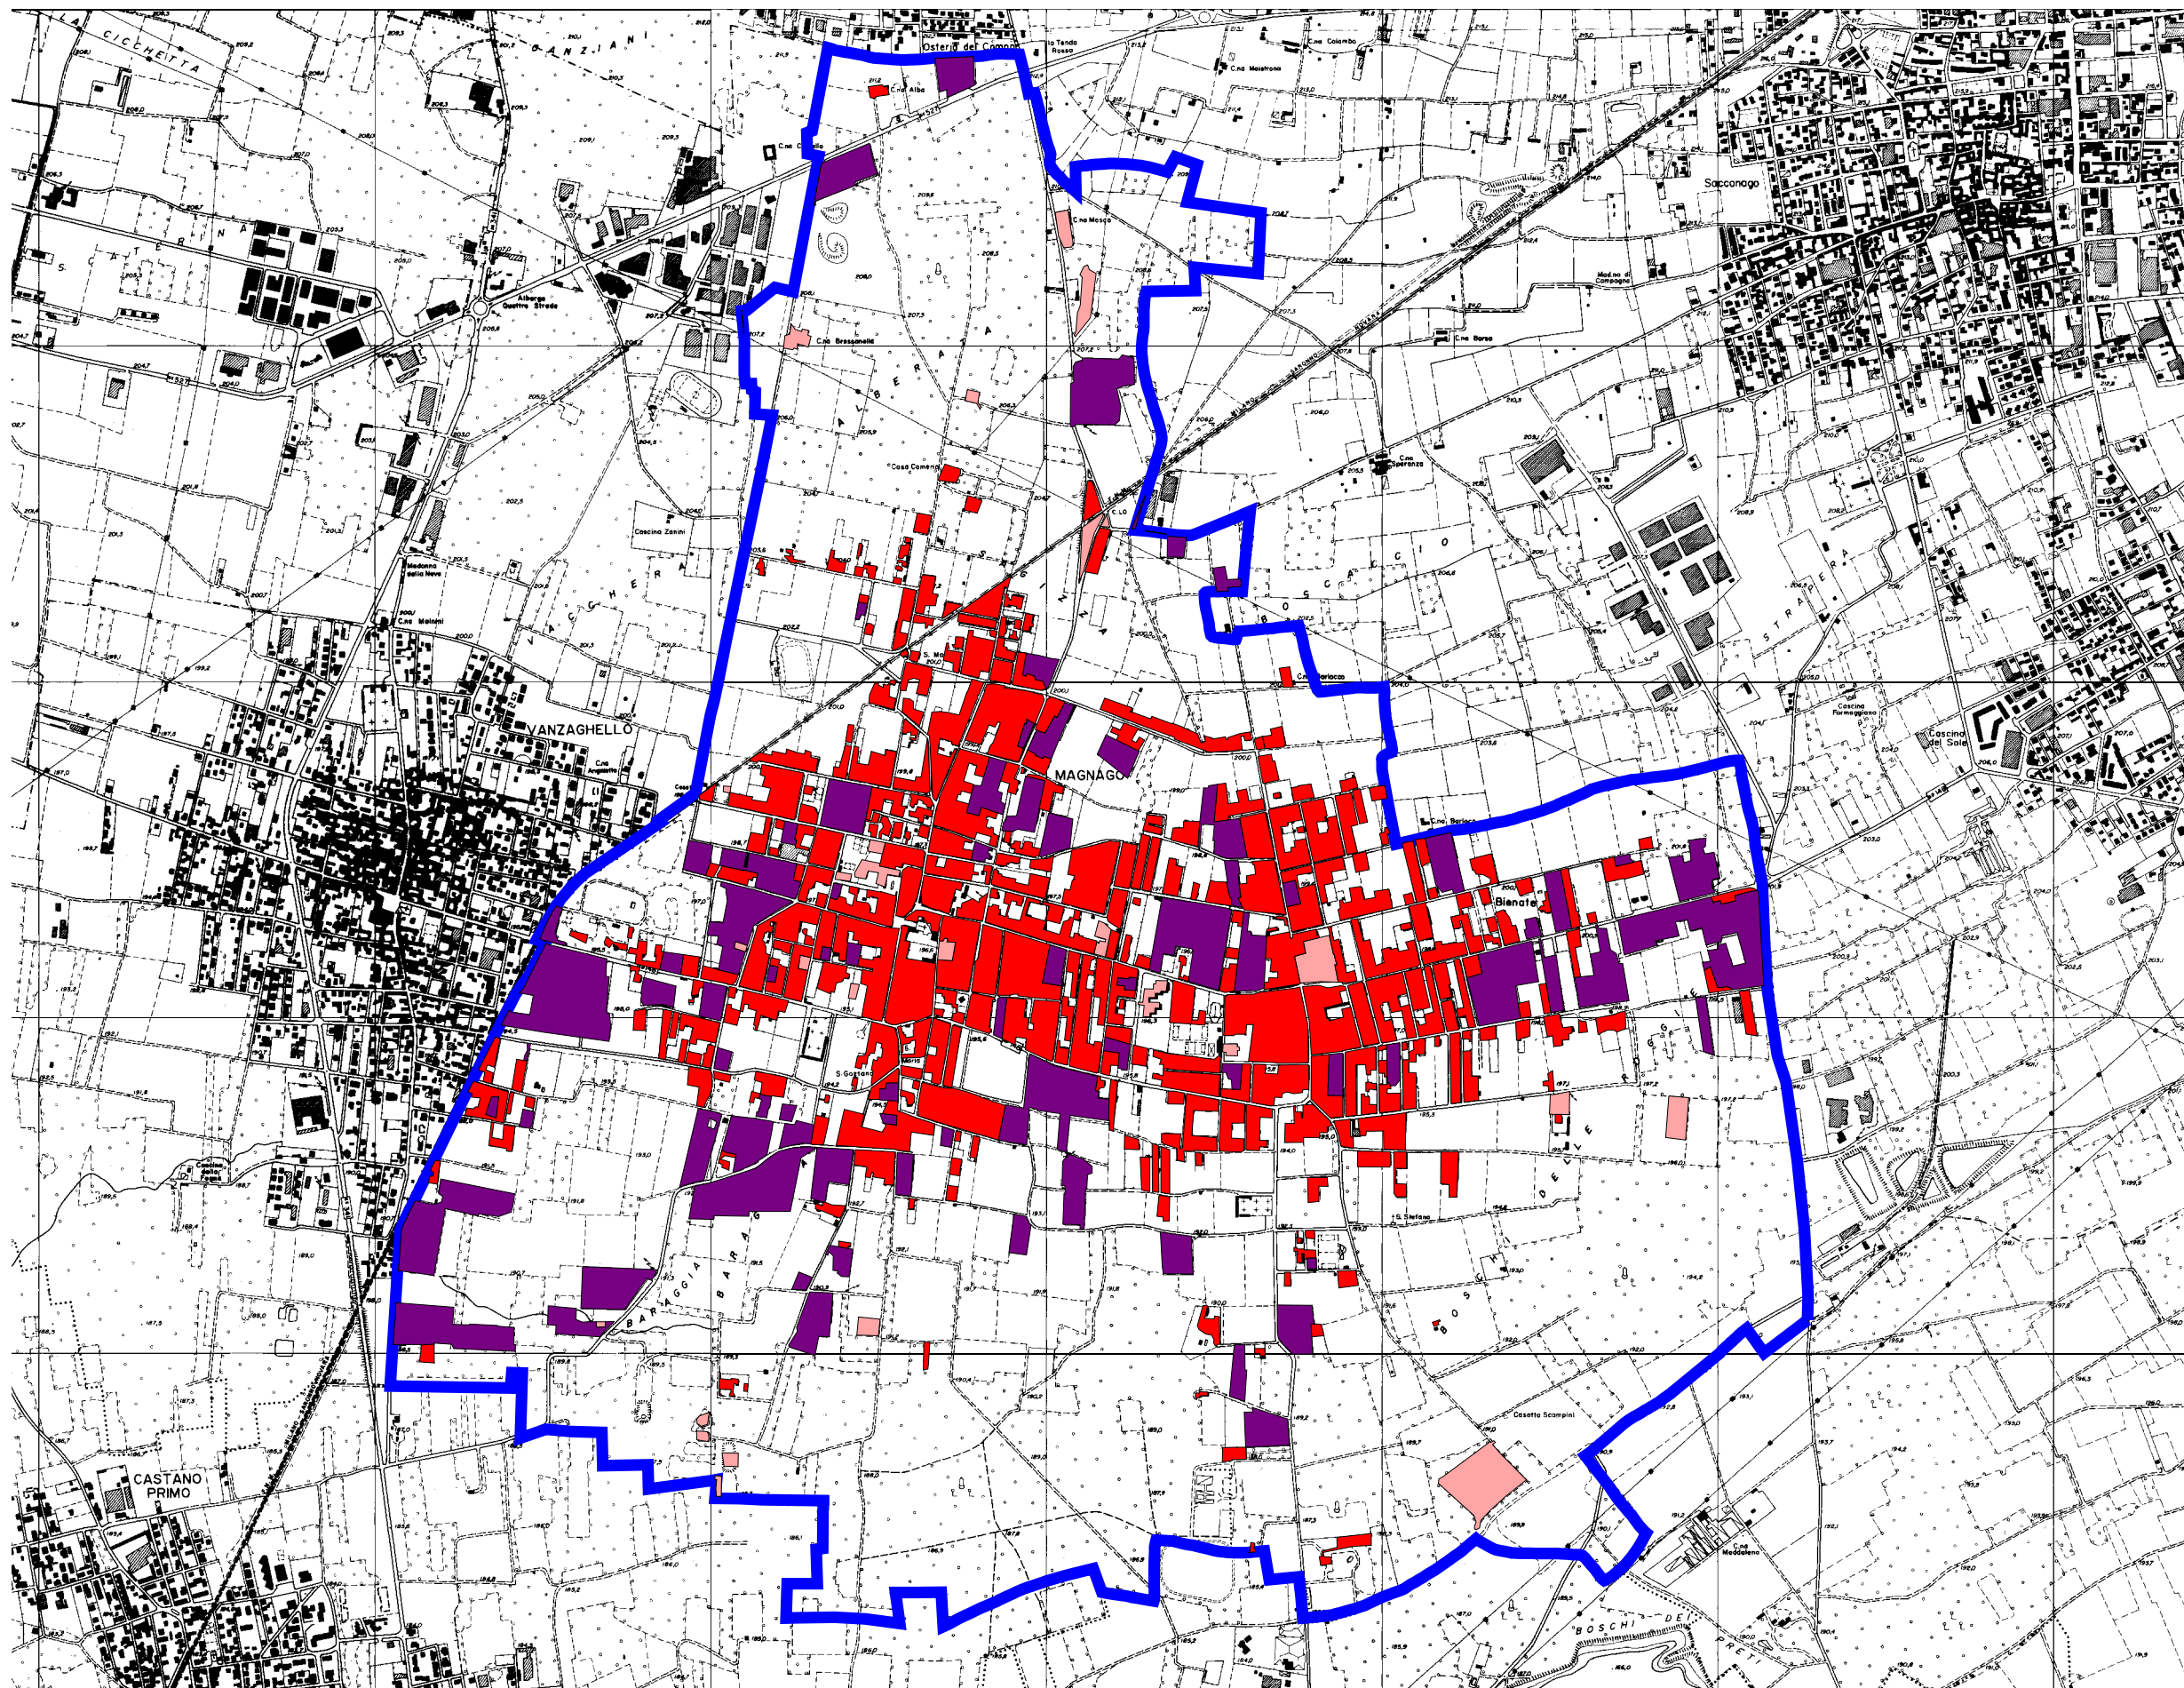

## LEGENDA

- Edifici non residenziali
- Residenza
- Industria e commerciale
- Confine comunale

N  
1:20000