





SEZIONE A-A
Scala 1:200

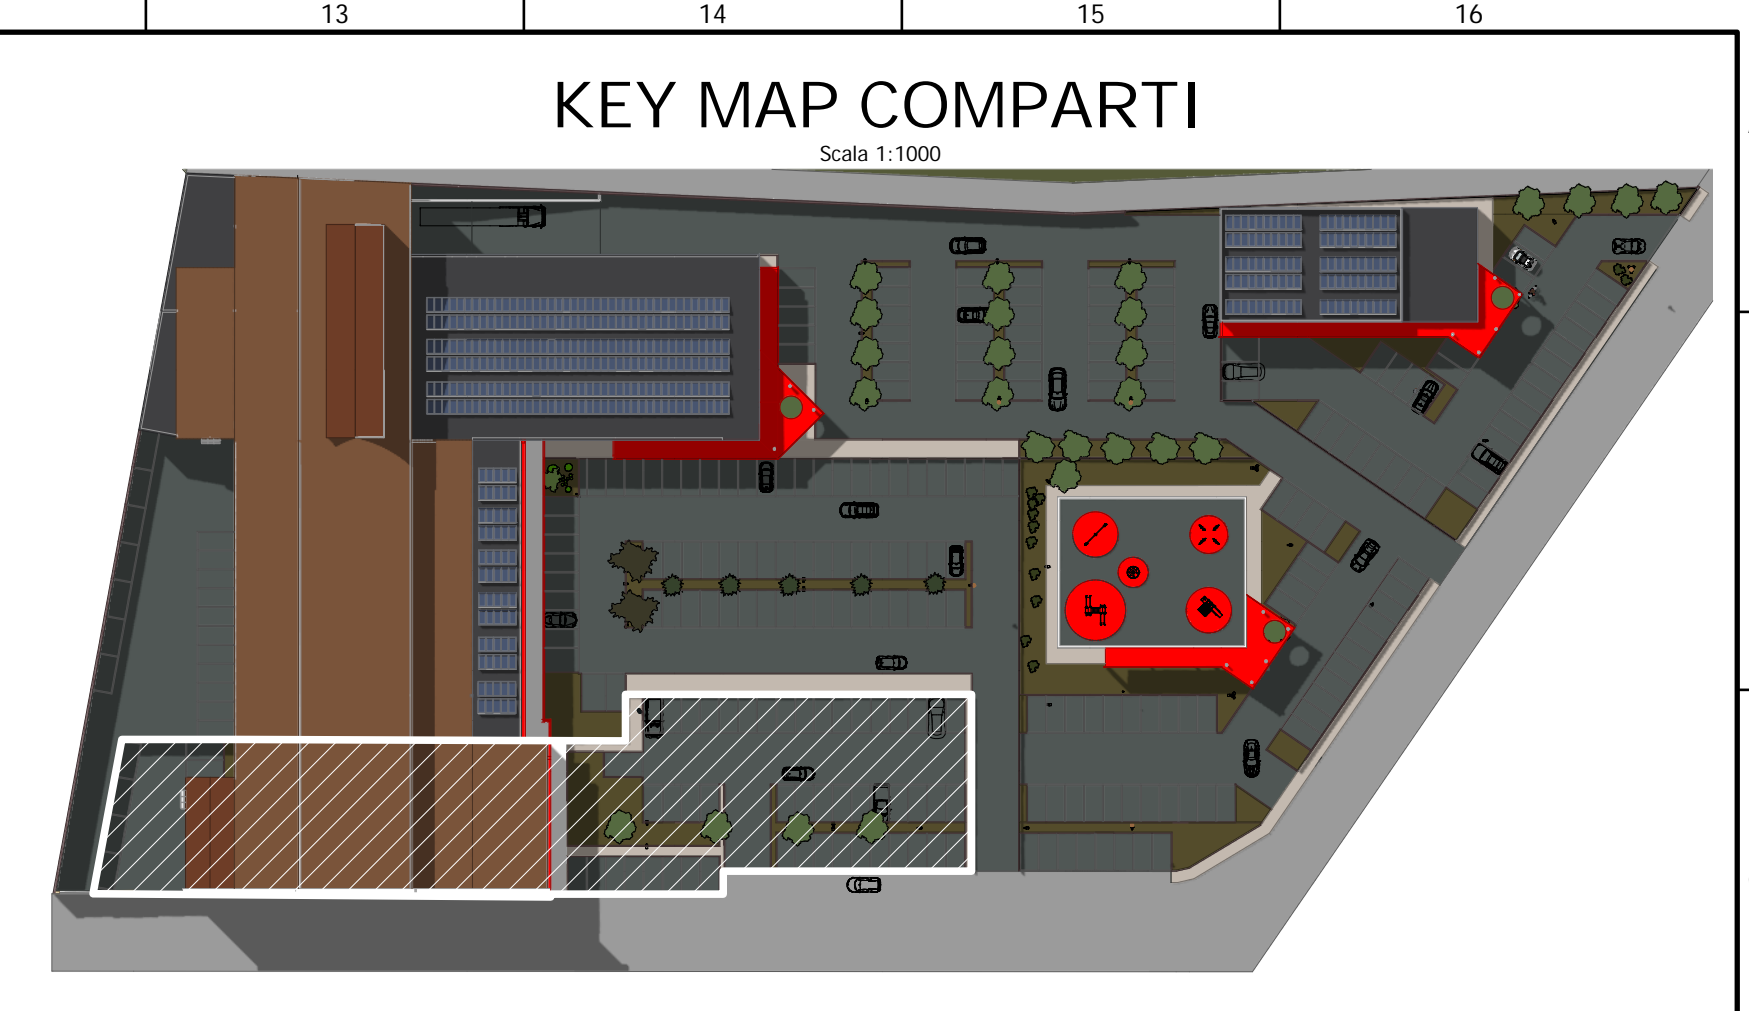

KEY MAP COMPARTI
Scala 1:1000

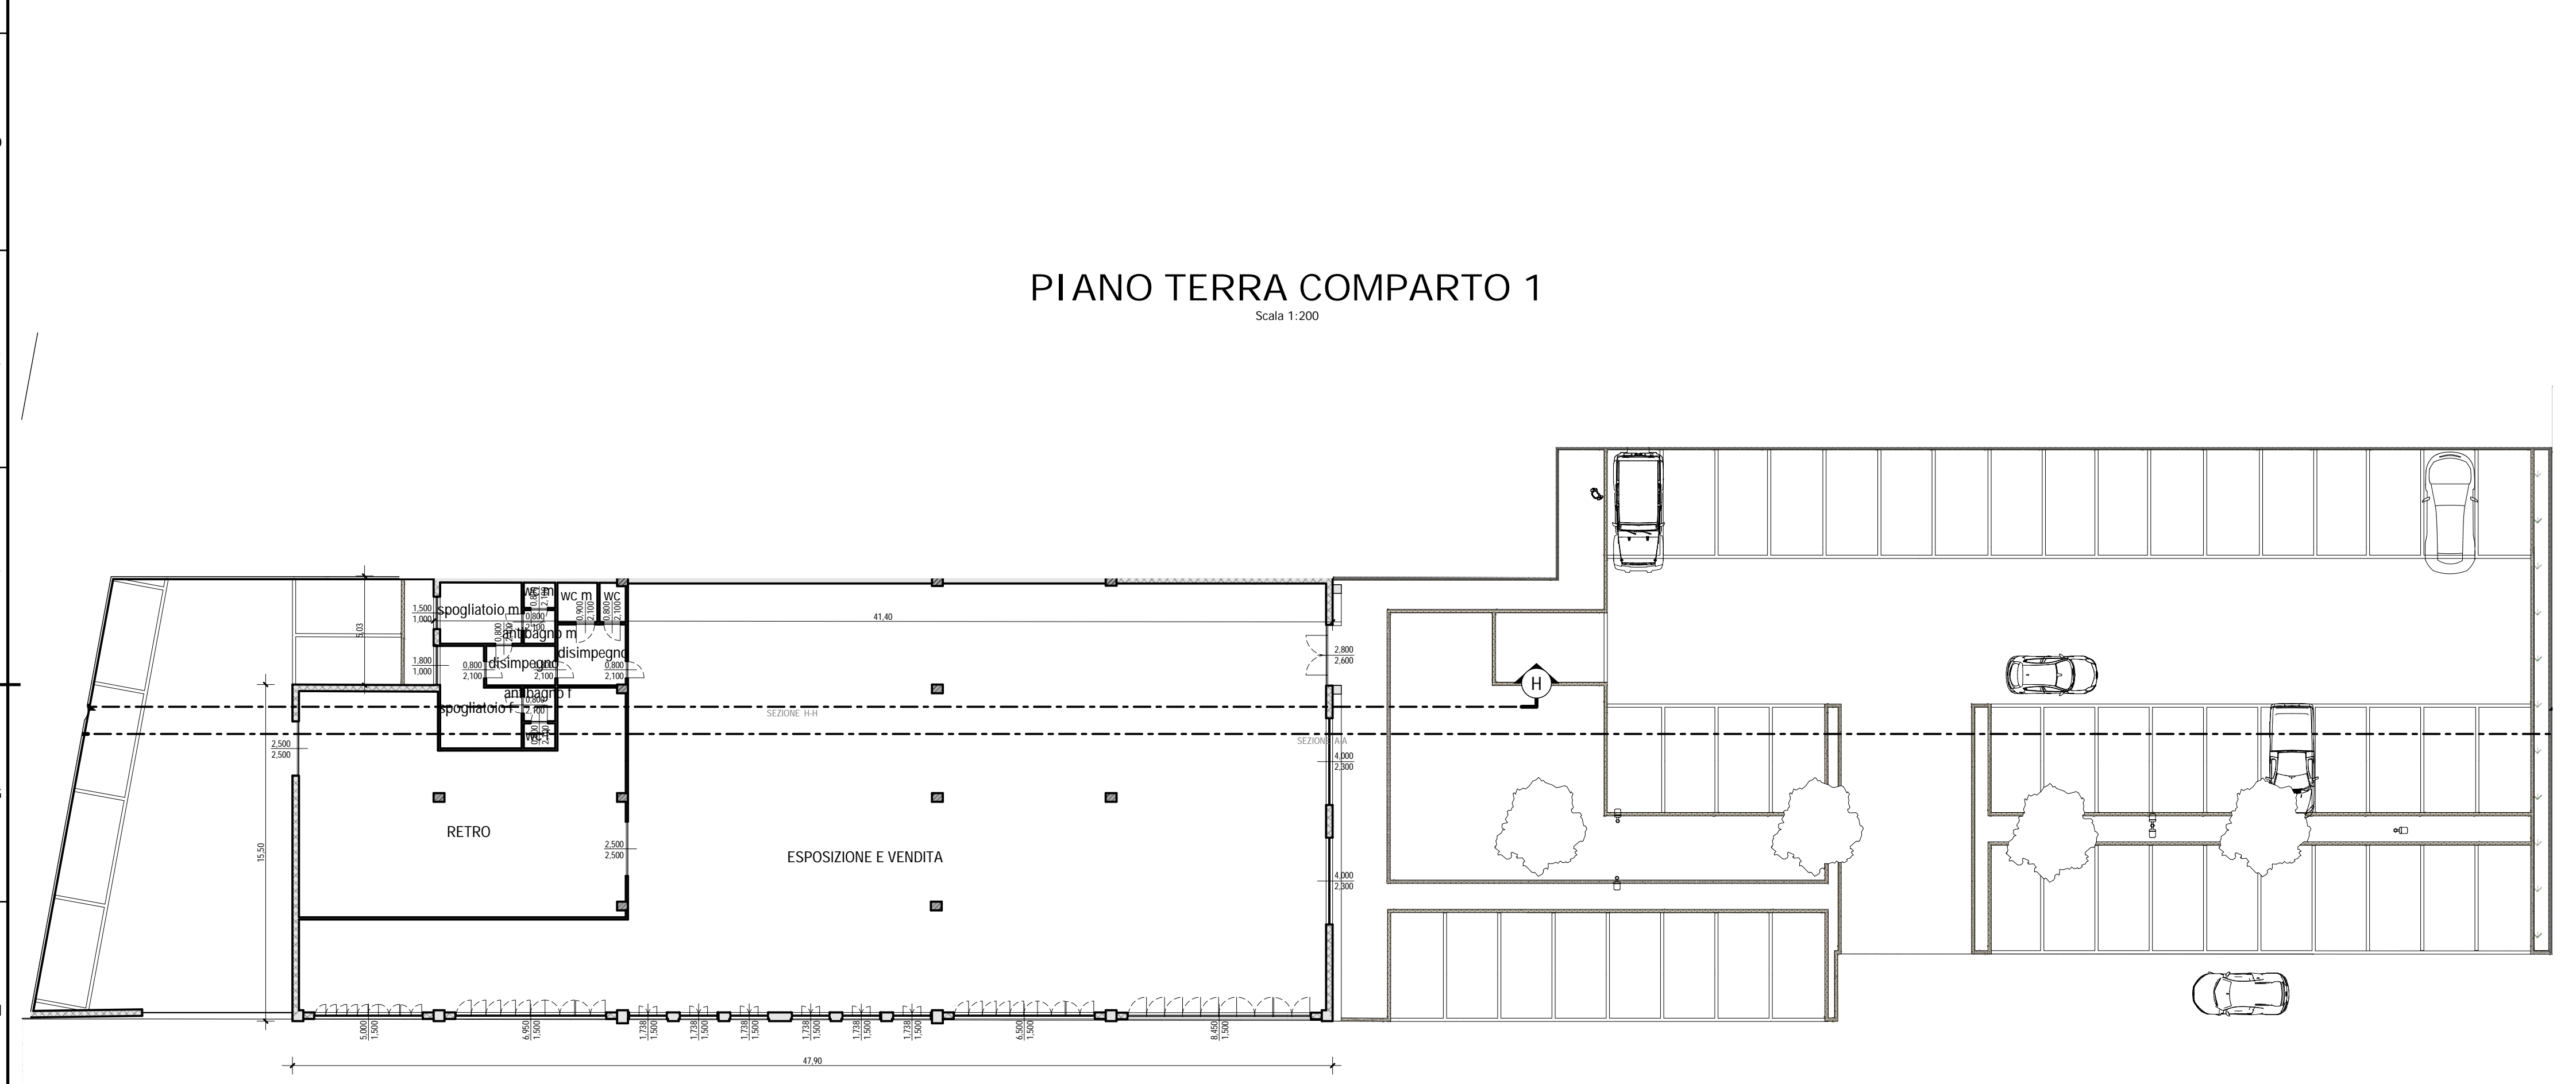

PIANO TERRA COMPARTO 1
Scala 1:200



PROSPETTO C1
Scala 1:200

Comune di Magnago
Provincia di Milano

**PROGRAMMA INTEGRATO DI INTERVENTO
PER IL RECUPERO
DELL'AREA DISMESSA EX FOCREM**

PROGETTISTA:
INGECO S.R.L.
CORSO MAGENTA 144
LEGNANO
Tel: 0331547367
e-mail: INGECO@INWIND.IT

COMMITTENTE:
GEMMA S.R.L.
VIA MAMELI 23 BUSTO ARSIZIO

TAVOLA
10

ELABORATO
**COMPARTO 1
PIANTA - PROSPETTI - SEZIONE**

scala
1:200

protocollo
3260

revisione

data
NOVEMBRE 2018