

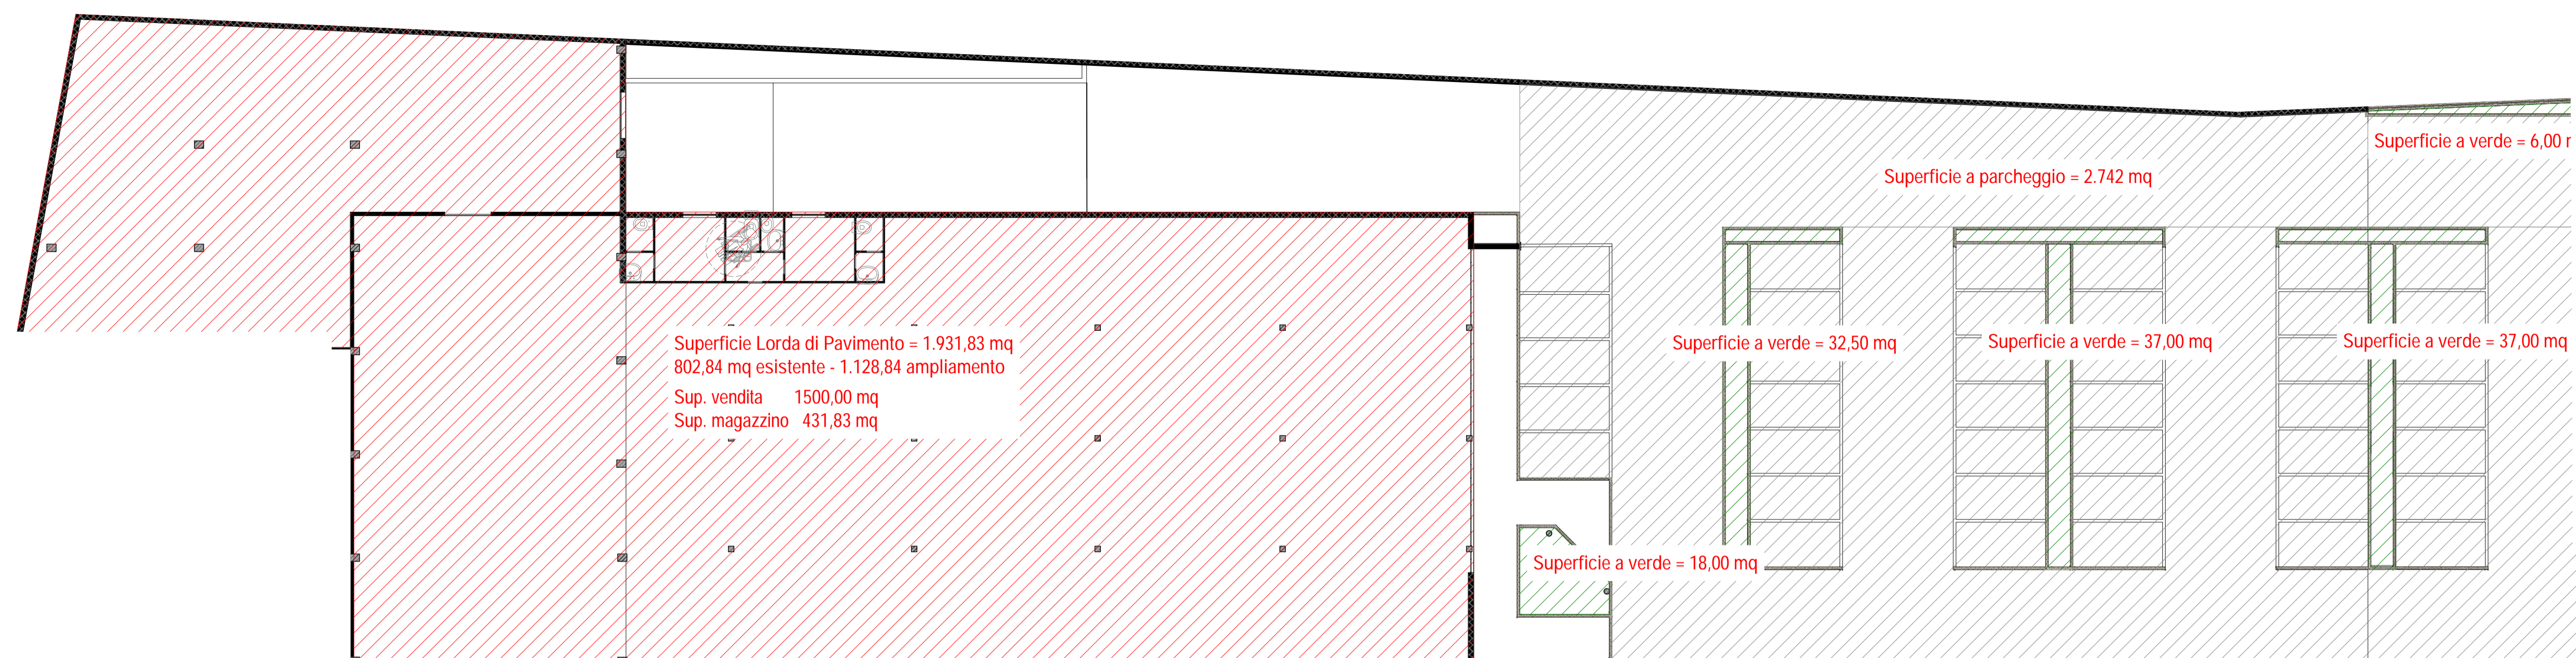


VERIFICHE URBANISTICHE COMPARTO 3

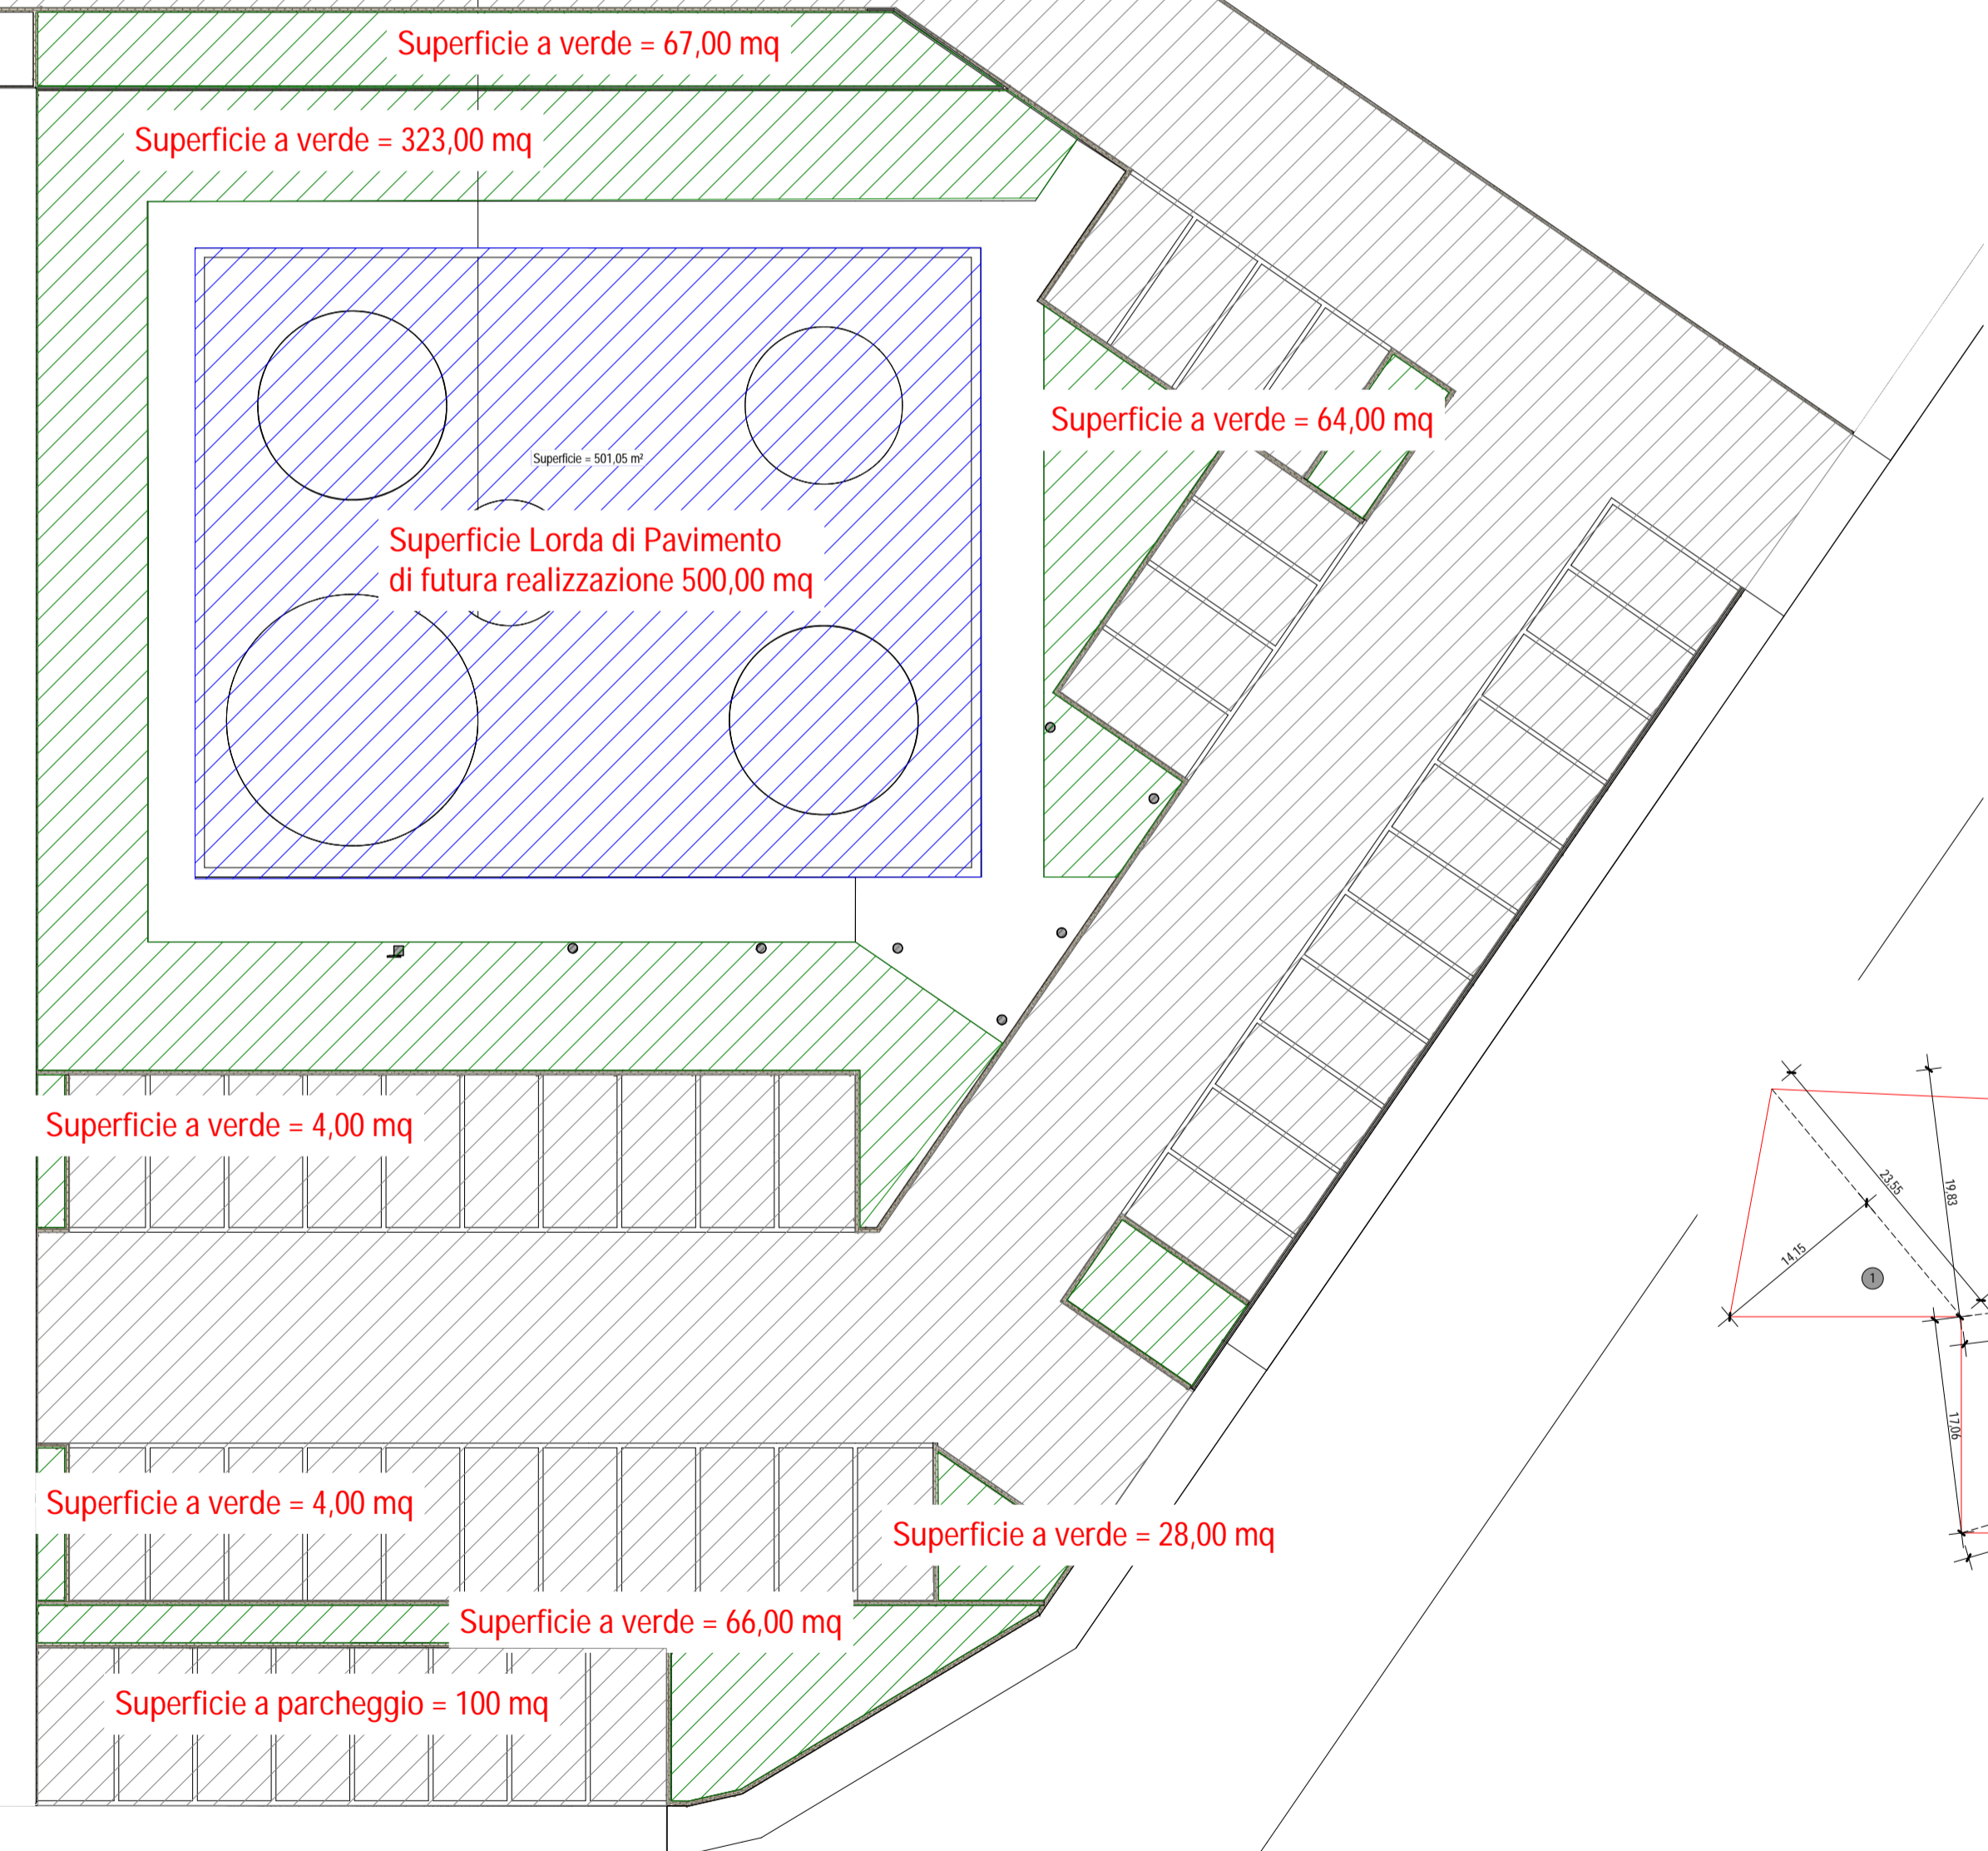

SUPERFICIE COPERTA COMPARTO 3

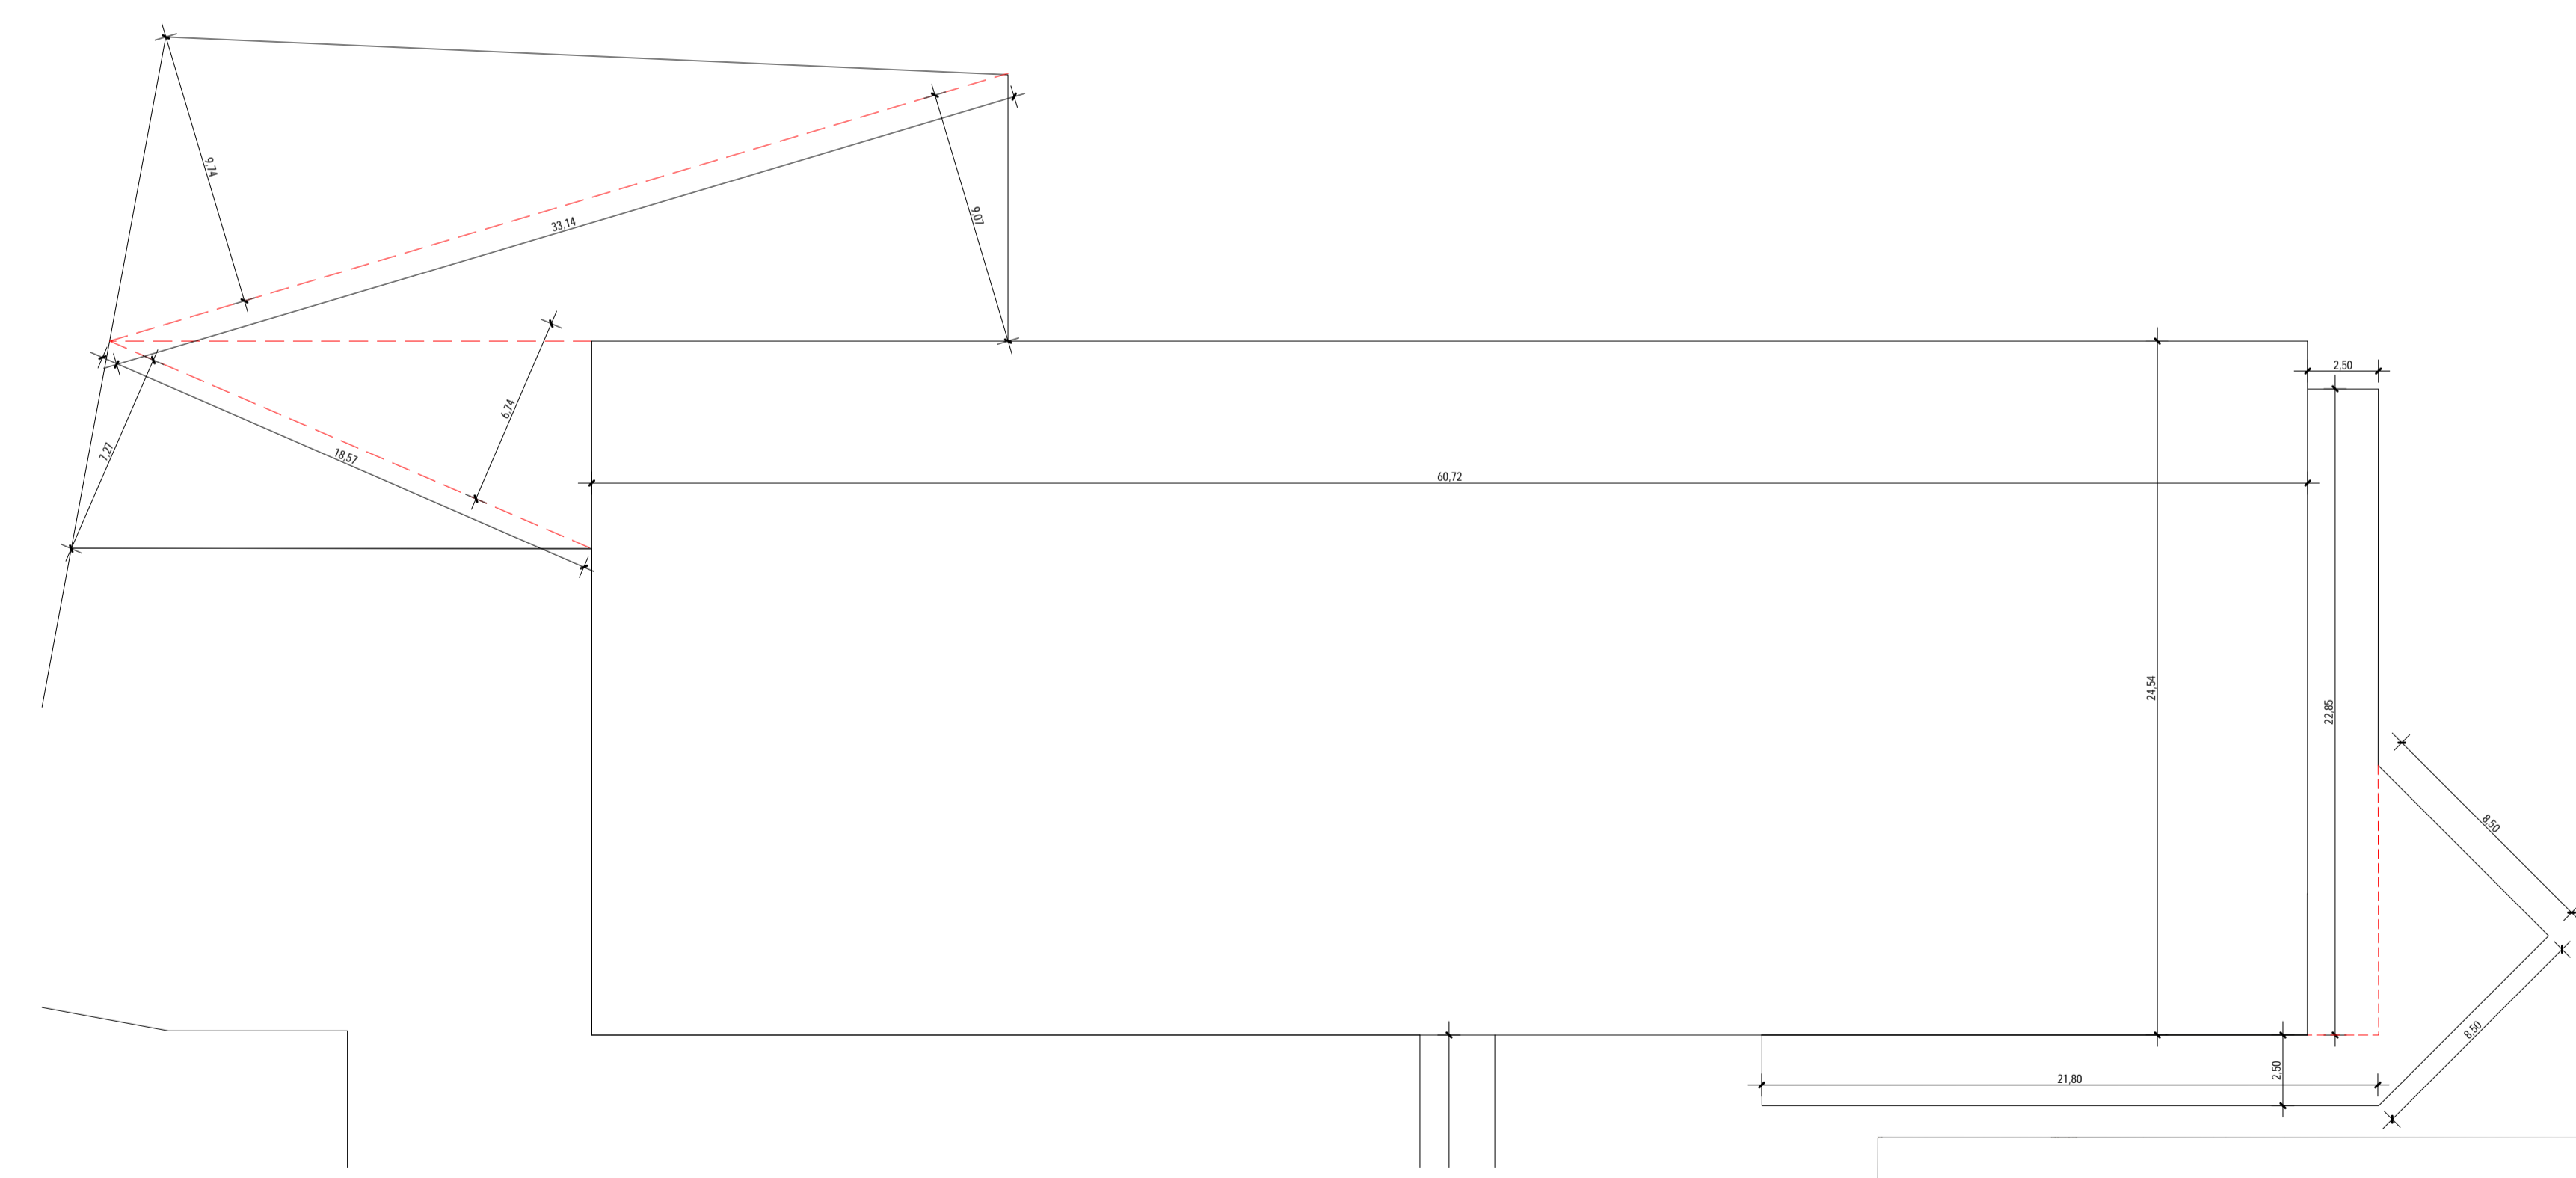

SUPERFICIE FONDIARIA COMPARTO 3 (MQ)
Sup = A x B - Sup = (A X C)/2

	A	B	C	
1	23,55		14,15	166,62
2	103,03		19,83	1.021,54
3	103,03		17,06	878,85
4	106,54		9,00	479,43
5	77,52		2,27	87,99
6	77,52		26,45	1.025,20
7	42,63		14,71	313,54
8	42,63		15,99	340,83
9	31,72		1,01	16,02
10	54,28		12,07	327,58
11	54,28		31,50	854,91
12	37,99		48,42	919,74
13	37,99		9,56	181,59
14	20,53		1,23	12,63
15	20,53		4,75	48,76
16	11,60		4,46	25,87
17	5,00	35,18		175,90
TOT.				6.877,01



SLP COMPARTO 3 (MQ)
Sup = A x C - Sup = (A X B)/2

	A	B	C	
	60,72		24,54	1.490,07
	18,57	6,74		62,58
	18,57	7,27		67,50
	33,14	9,74		161,39
	33,14	9,07		150,29
TOT.				1.931,83

SUPERFICIE COPERTA COMPARTO 3 (MQ)
Sup = A x C - Sup = (A X B)/2

	A	B	C	
	60,72		24,54	1.490,07
	18,57	6,74		62,58
	18,57	7,27		67,50
	33,14	9,74		161,39
	33,14	9,07		150,29
	21,80		2,50	54,50
	22,85		2,50	57,13
	8,50	8,50		36,13
TOT.				2.079,58

SUPERFICIE COMPARTO 3

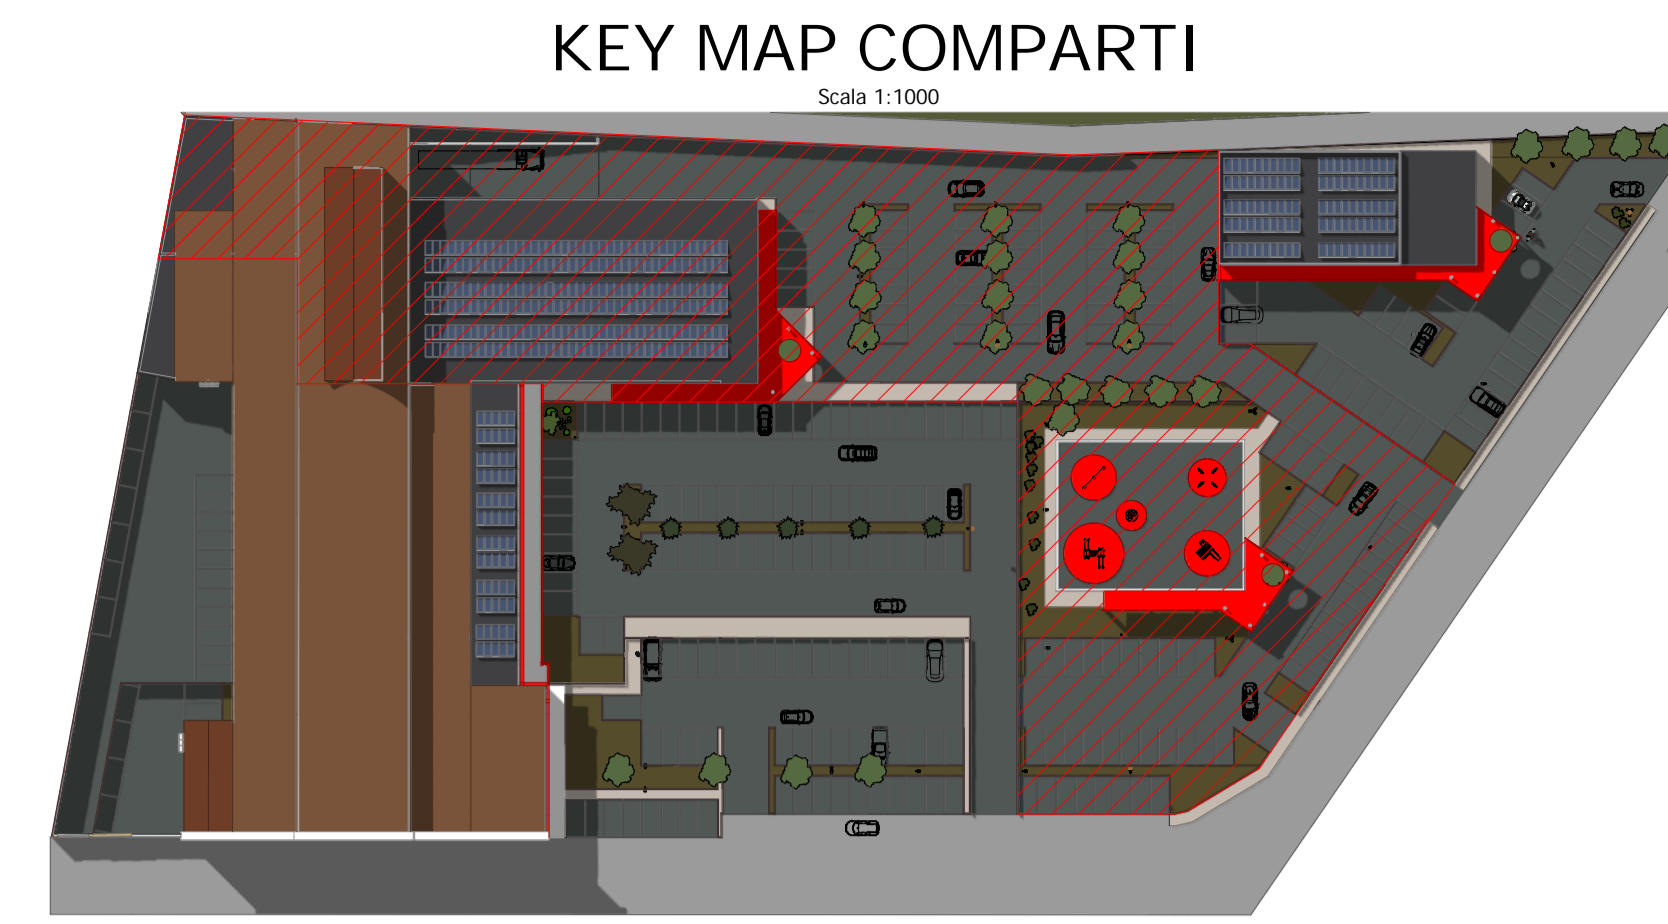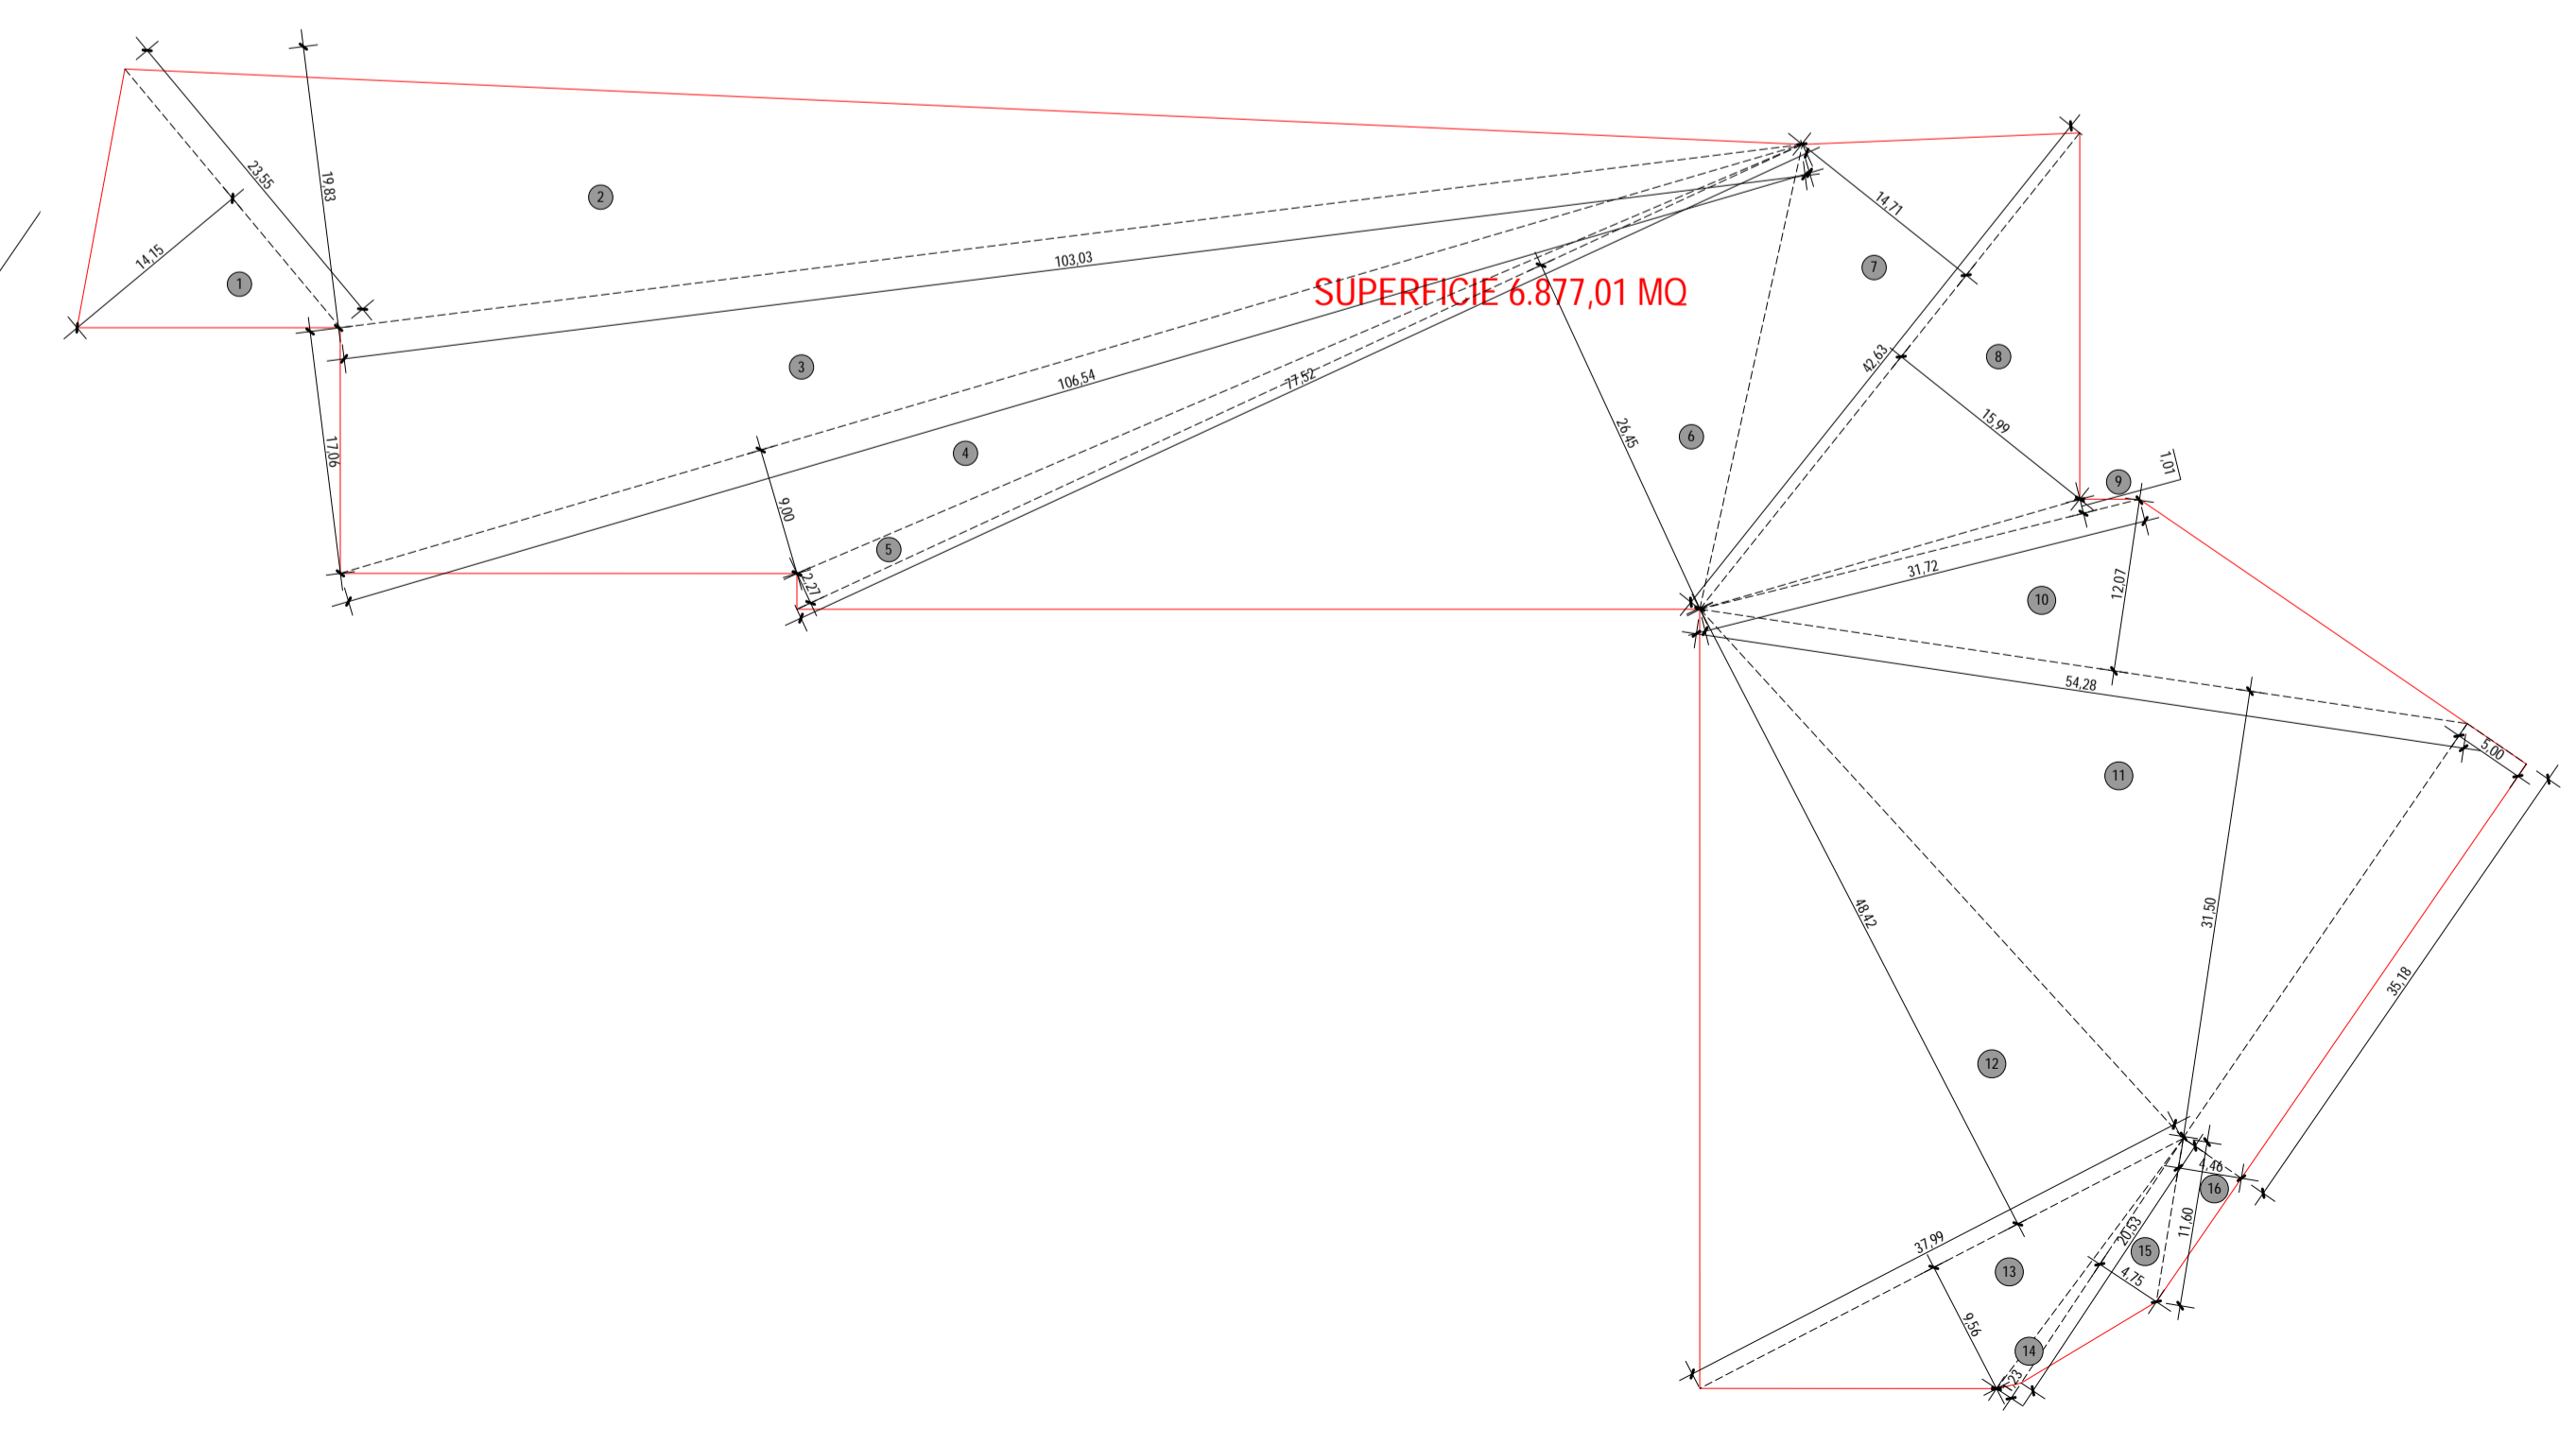

Comune di Magnago
Provincia di Milano

PROGRAMMA INTEGRATO DI INTERVENTO
PER IL RECUPERO
DELL'AREA DISMESSA EX FOCREM



PROGETTISTA:
INGECO S.R.L.
CORSO MAGENTA 144
LECCHIANO
Tel: 0331547367
e-mail: INGECO@INWIND.IT

COMMITTENTE:
GEMMA S.R.L.
VIA MAMELI 23 BUSTO ARSIZIO

TAVOLA
15

ELABORATO
**VERIFICHE URBANISTICHE
COMPARTO 3**

scala: 1:200 protocollo: 3260 revisione: data: NOVEMBRE 2018