

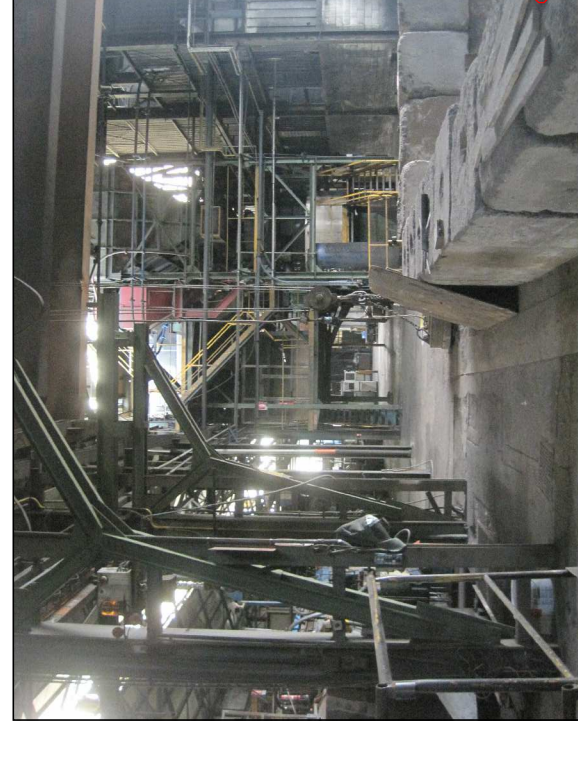
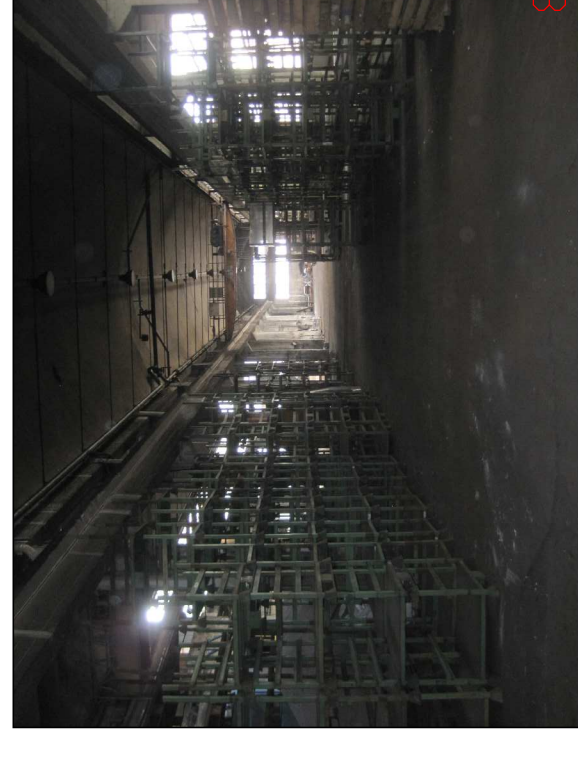


VIA ARTURO TOSI

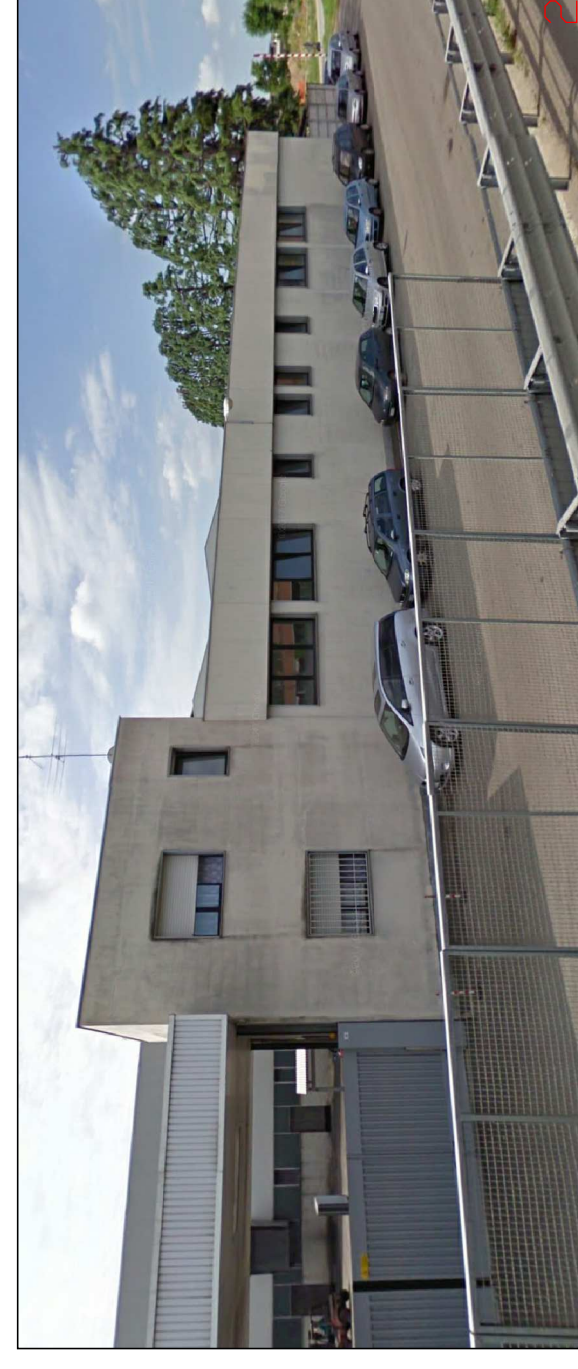

Comune di Magnago
Provincia di Milano

**PROGRAMMA INTEGRATO DI INTERVENTO
PER IL RECUPERO
DELL'AREA DISMESSA EX FOCREM**

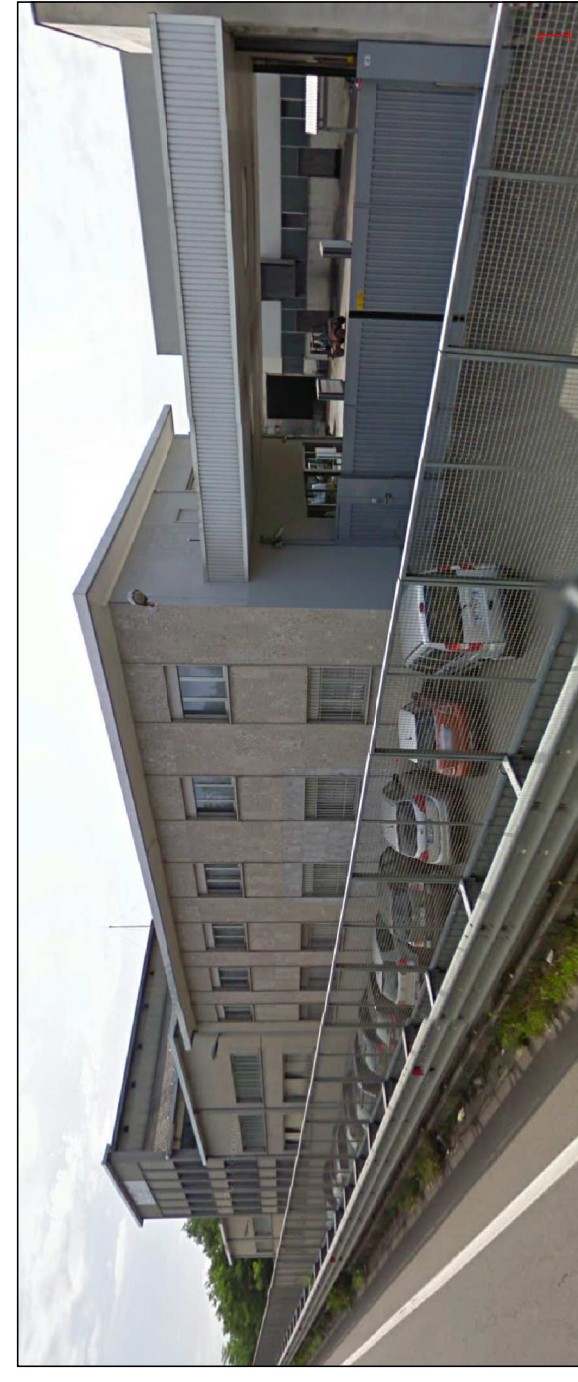

PROGETTISTA:
INGECO S.R.L.
CORSO MAGENTA 144
LEGNANO
Tel: 0331547367
e-mail: INGECO@INWIND.IT

COMMITTENTE:
GEMMA S.R.L.
VIA MANEILI 23 BUSTO ARSIZIO

TAVOLA

4

ELABORATO

RILIEVO FOTOGRAFICO DELL'AREA

scala 1:500

protocollo 3260

revisore

data

NOVEMBRE 2018