


ASSONOMETRIA

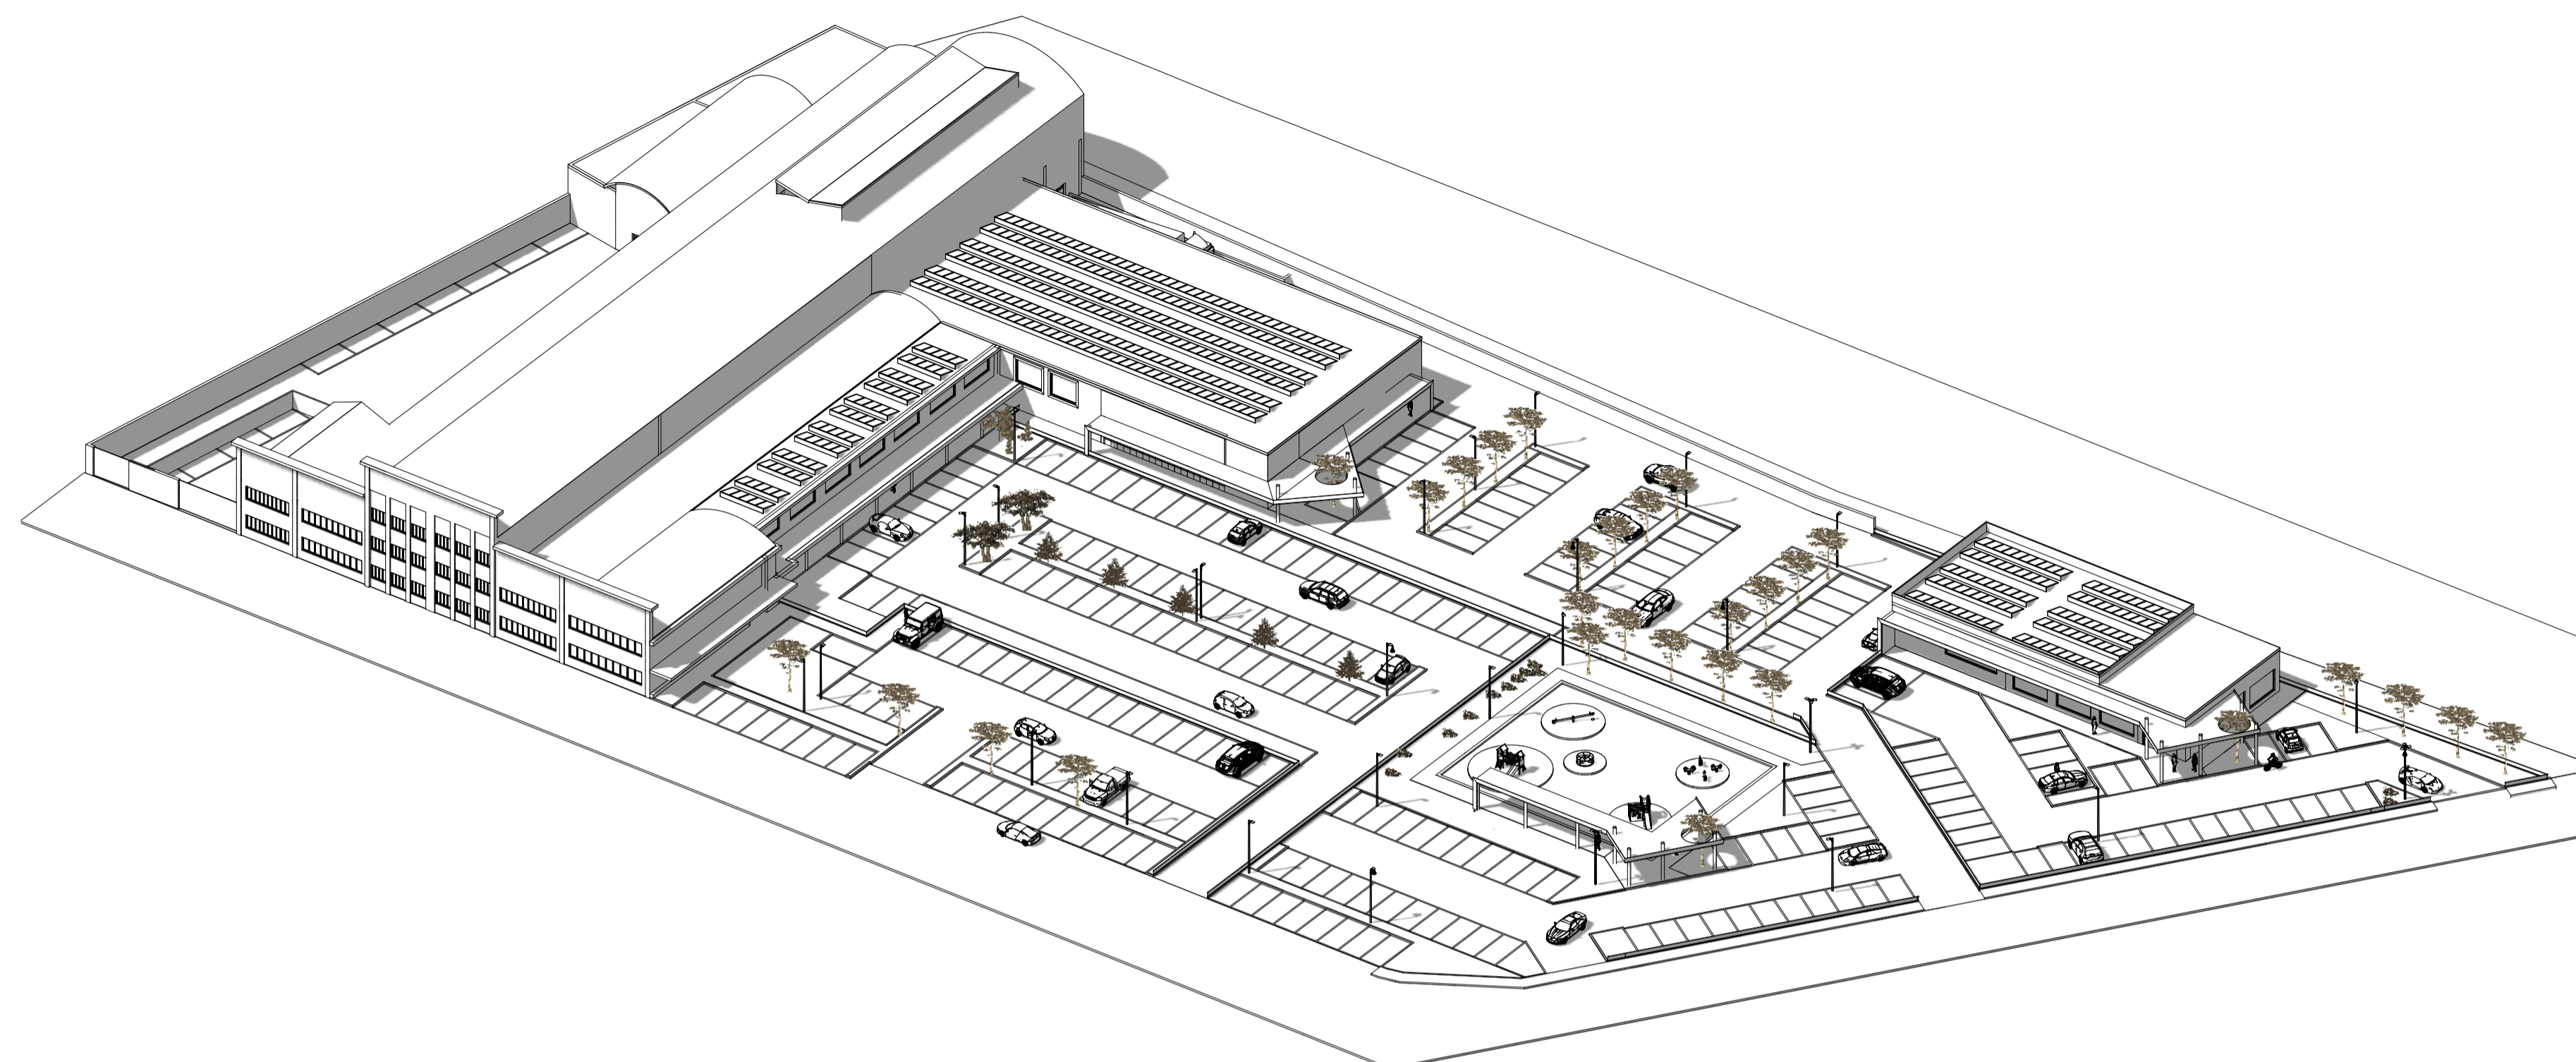

Scala 1:500



PERIMETRI COMPARTI

Scala 1:500



 **Comune di Magnago**
Provincia di Milano 

PROGRAMMA INTEGRATO DI INTERVENTO PER IL RECUPERO DELL'AREA DISMESSA EX FOCREM



PROGETTISTA:
INGECO S.R.L.
CORSO MAGENTA 144
LEGNANO
Tel: 0331547367
e-mail: INGECO@INWIND.IT

COMMITTENTE:
GEMMA S.R.L.
VIA MAMELI 23 BUSTO ARSIZIO

TAVOLA 9	ELABORATO PERIMETRI COMPARTI
scala 1:500	protocollo 3260
revisione	data NOVEMBRE 2018