

Legenda

Infrastrutture

Strutture Vulnerabili

- Cabina di Riduzione Gas Metano
- Rete Cellulare
- Telecomunicazioni
- Ponte
- Pozzo Potabile
- Struttura Acquedotto
- Termovalorizzatore
- Deposito Rifiuti
- Fascia di Rispetto

Reti Tecnologiche

Elettrodotto


- Alta Tensione
- Bassa/Media Tensione

Oleodotto

- Rho - Malpensa, Oleodotto

Limiti Amministrativi

- Confine Comunale
- Confine Provinciale

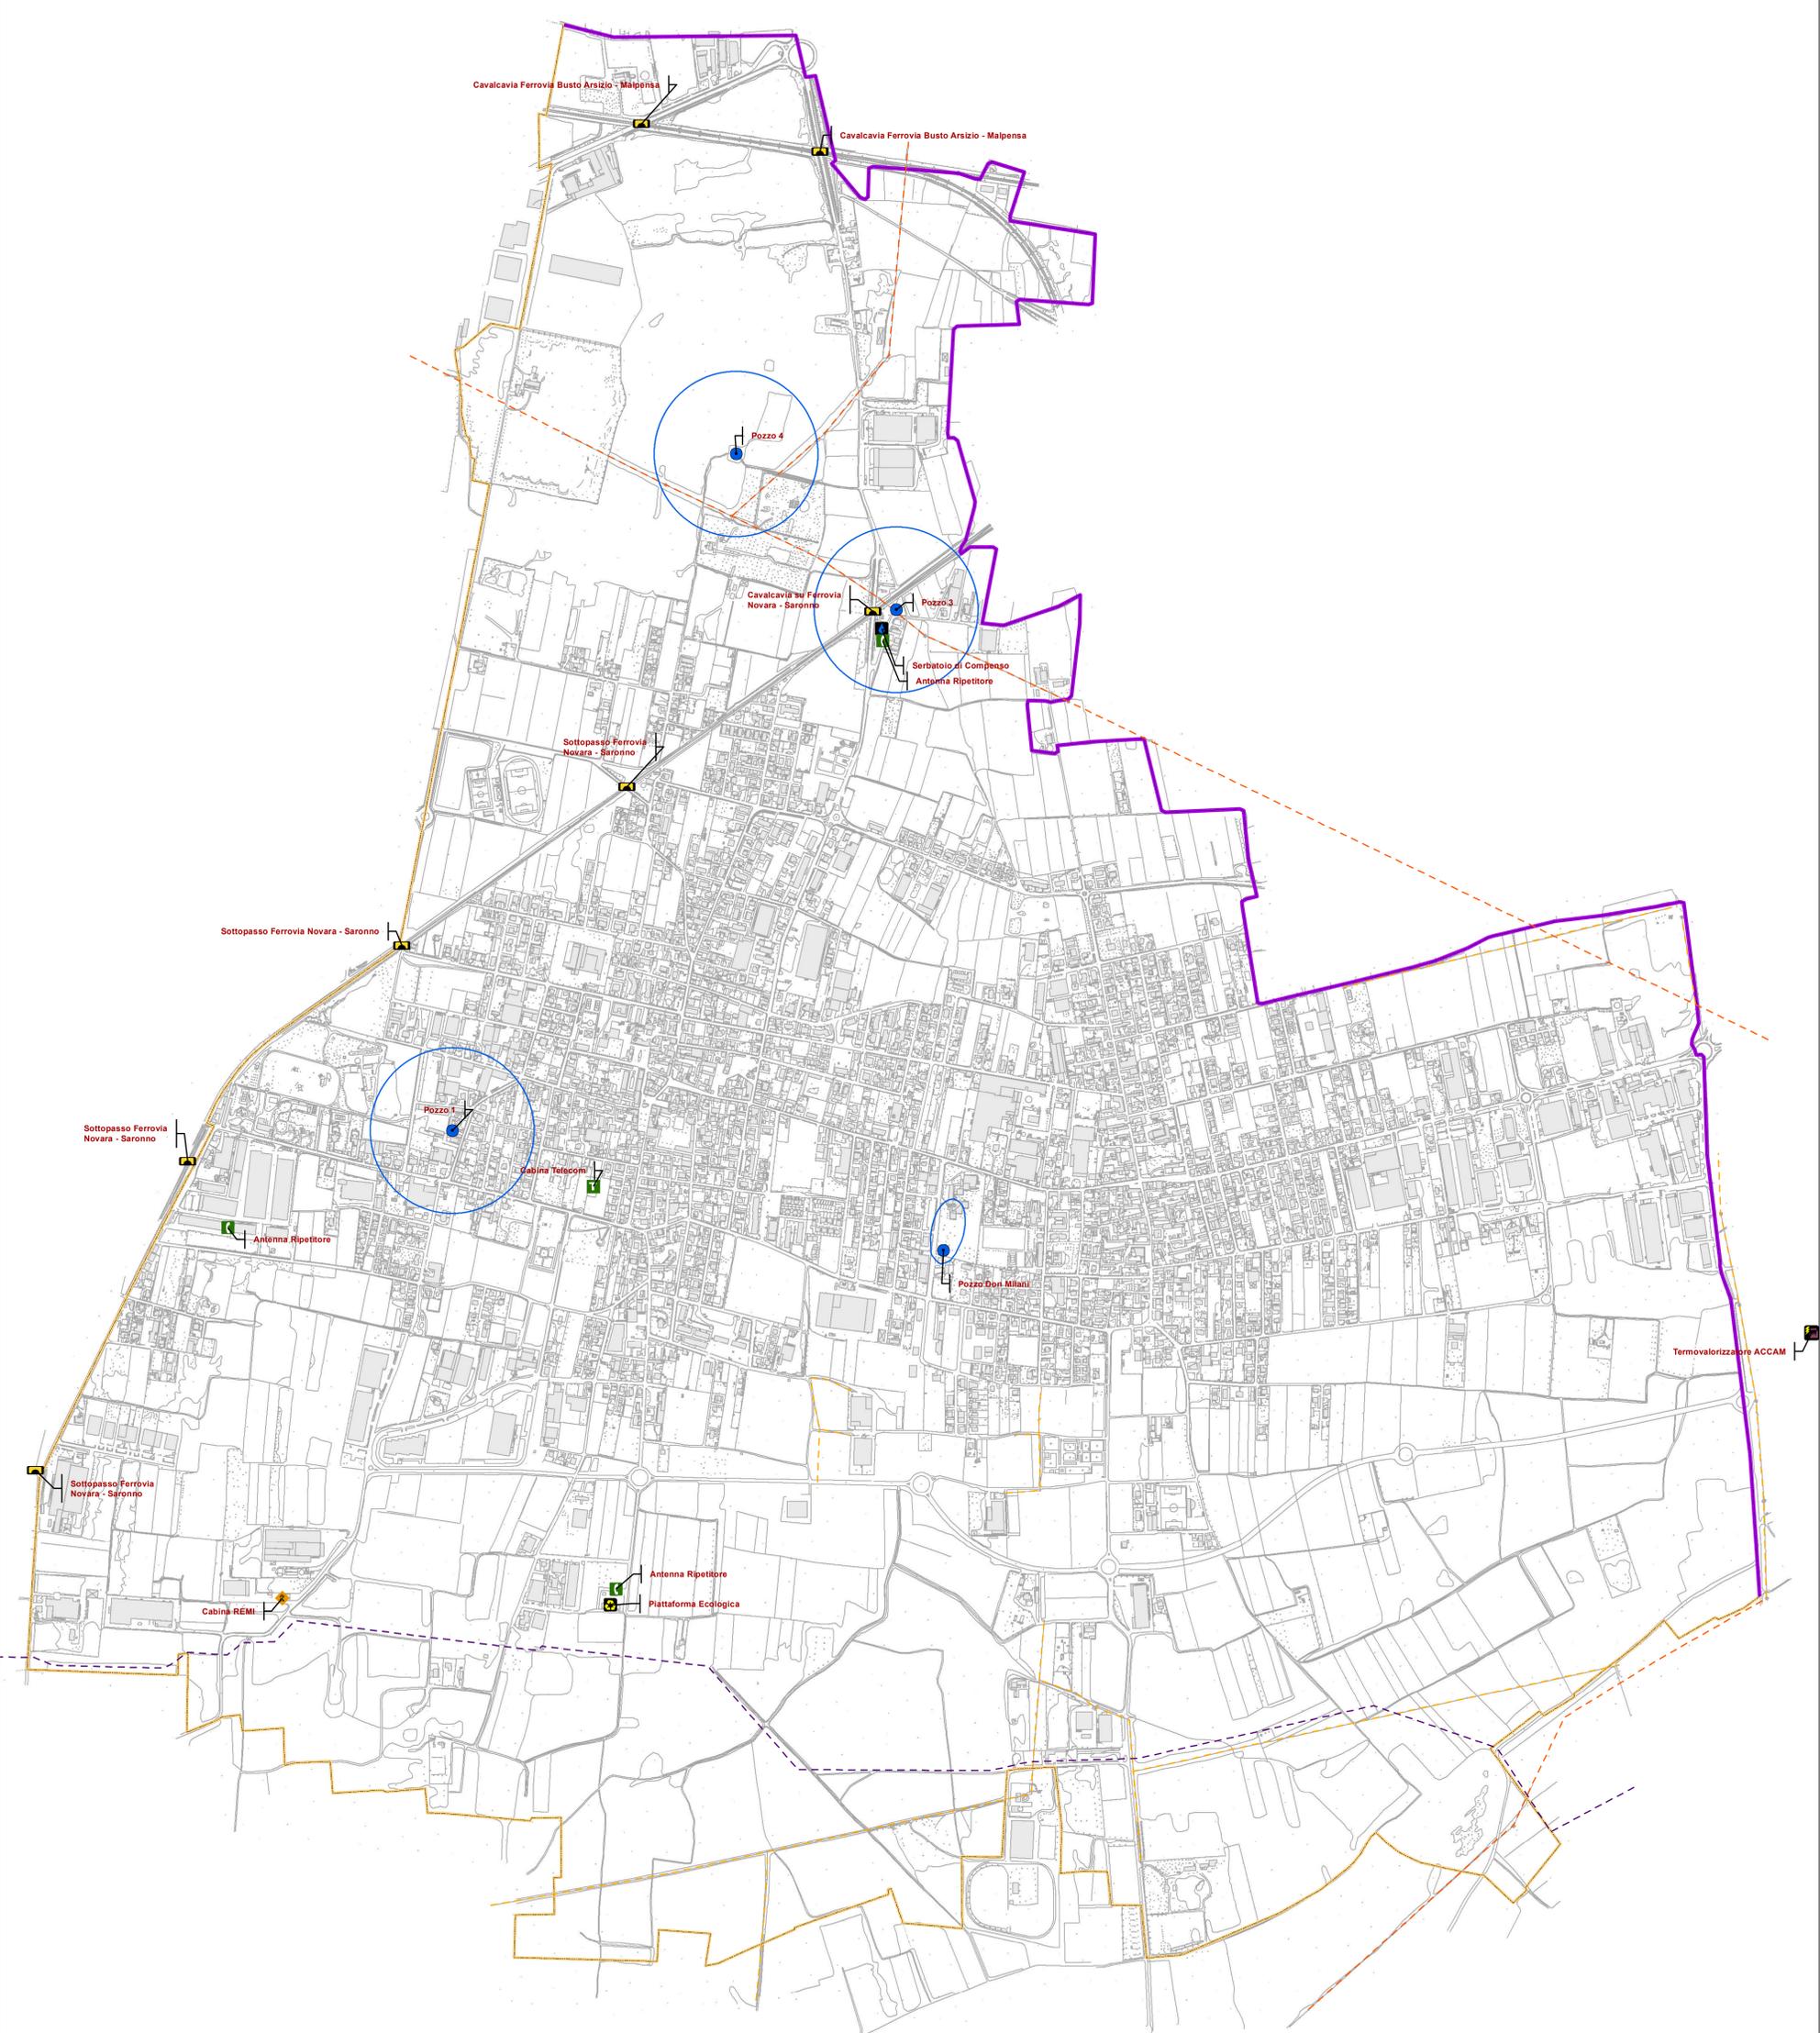

PIANO DI EMERGENZA COMUNALE DI PROTEZIONE CIVILE

**COMUNE DI MAGNAGO**
(Provincia di Milano)
Piazza Italia, 1
20020 Magnago (MI)

SINTESI SCENARI: INFRASTRUTTURE

in allegato al Piano Comunale di Protezione Civile

Data: 25/01/2018	Scala: 1:6.000	Aggiornamento: Edizione 01	Tavola: 2/C
----------------------------	--------------------------	--------------------------------------	-----------------------

 **AUTORE:**
Ing. Gianluca ZANOTTA

DATEK22 S.r.l. Cod. Fisc. e P. IVA: 0389101030 Reg. Imprese di Como n. 0389101030 REA n. CO - 508074	Sede Operativa: Via G. Garibaldi n. 118 22073 Fino Morassio (CO)	Contatti: www.datek22.com gare@datek22.com tel. 031-539122 fax. 031-539160
--	---	---