


PLANIMETRIA

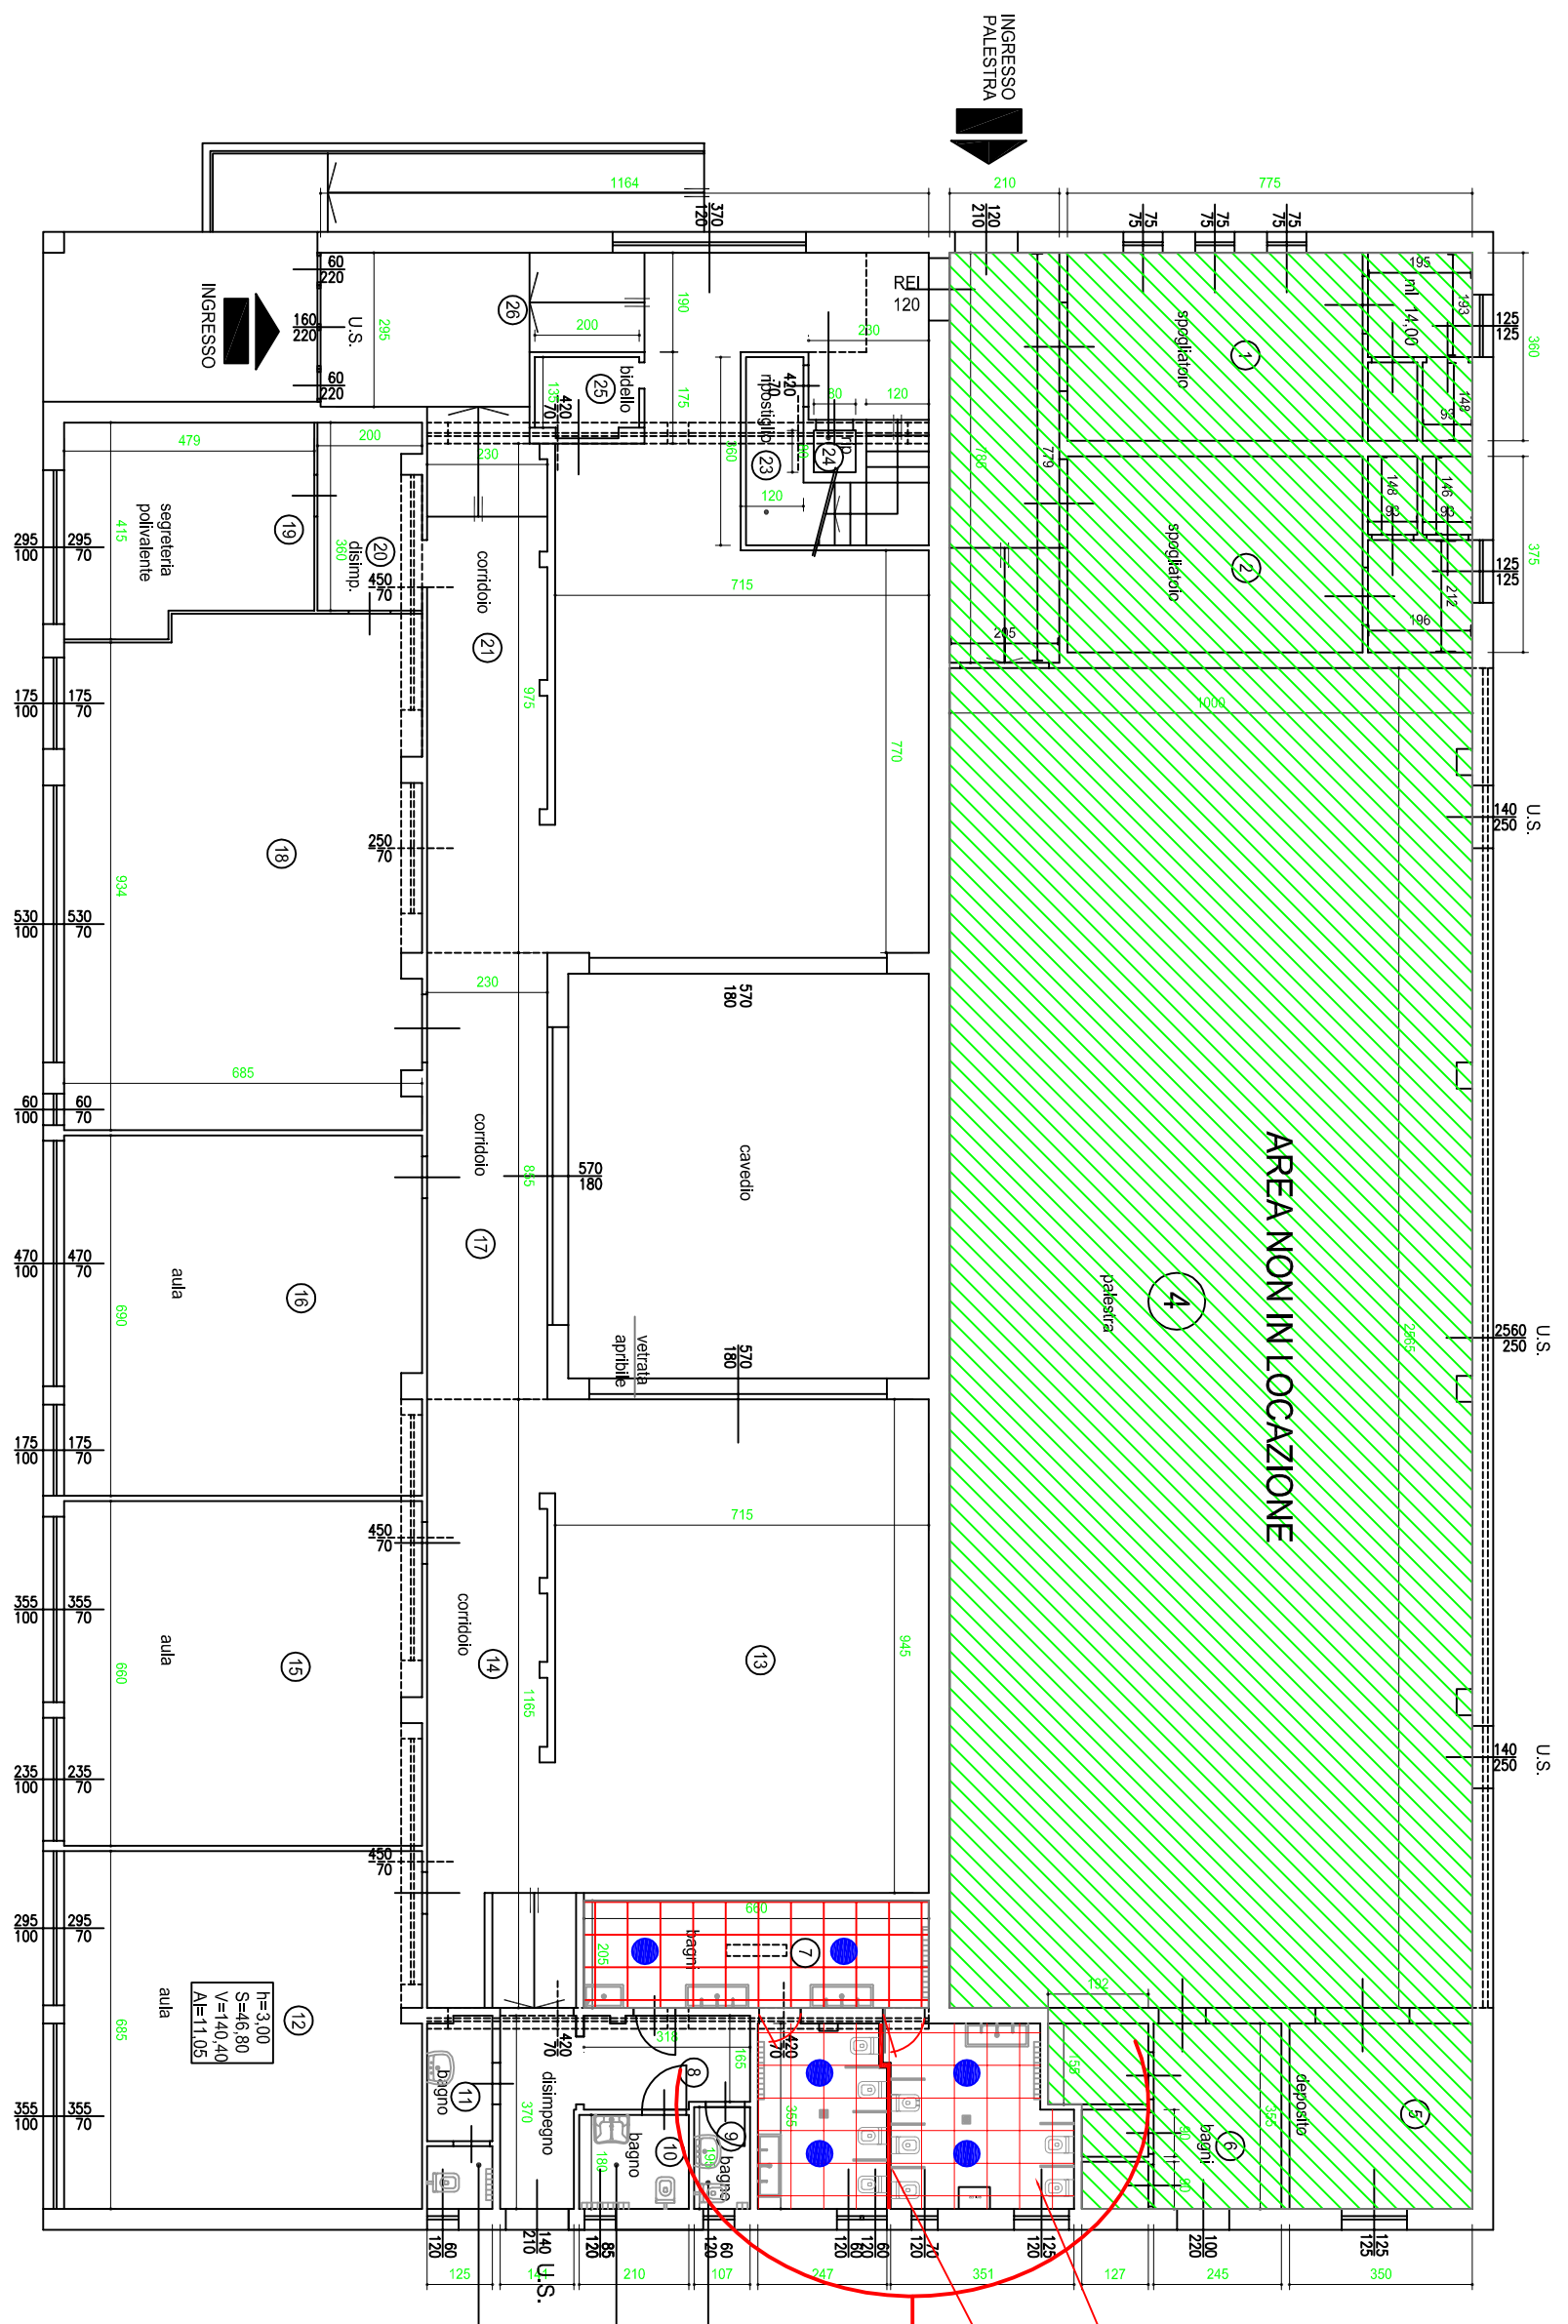


	area non in locazione
	n. 6 nuovi punti luce ad incasso
	controsoffitto in cartongesso
	pareti da realizzare in cartongesso

AREA NON IN LOCAZIONE

controsoffitto h. 270 a pannelli in fibra minerale con lampade ad incasso

parete in cartongesso di nuova realizzazione fino a controsoffitto

PARTICOLARE AREA SERVIZI

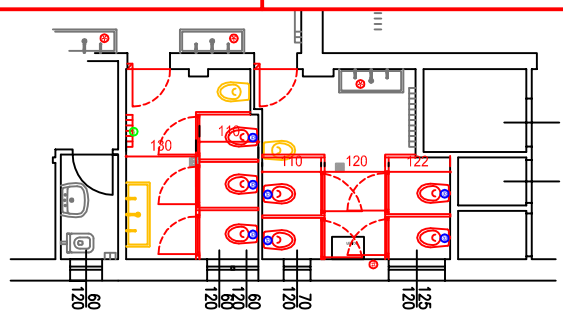

- sanitari da sostituire (wc)
- calorifero da sostituire
- presa elettrica da spostare
- lavabo da sostituire e rubinetti da riposizionare o sostituire e ripristino del rivestimento

COMUNE DI MAGNAGO  
Città metropolitana di Milano  
**PLESSO DI VIA MAMELLI**

N.  
**1**

DESCRIZIONE  
ristrutturazione bagni

SCALA : 1:100  
DATA : 24.06.2019