
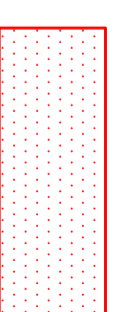


GIARDINO INTERNO A CIELO APERTO, MQ. 50 CIRCA , CON PRESENZA DI SIEPI E ARBUSTI DECORATIVI .
IL GIARDINO E' PROVISTO DI IMPIANTO DI IRRIGAZIONE TEMPORIZZATO, L'ACCESSO E' SITUATO ALL'INTERNO DEL PLESSO IN LOCAZIONE.

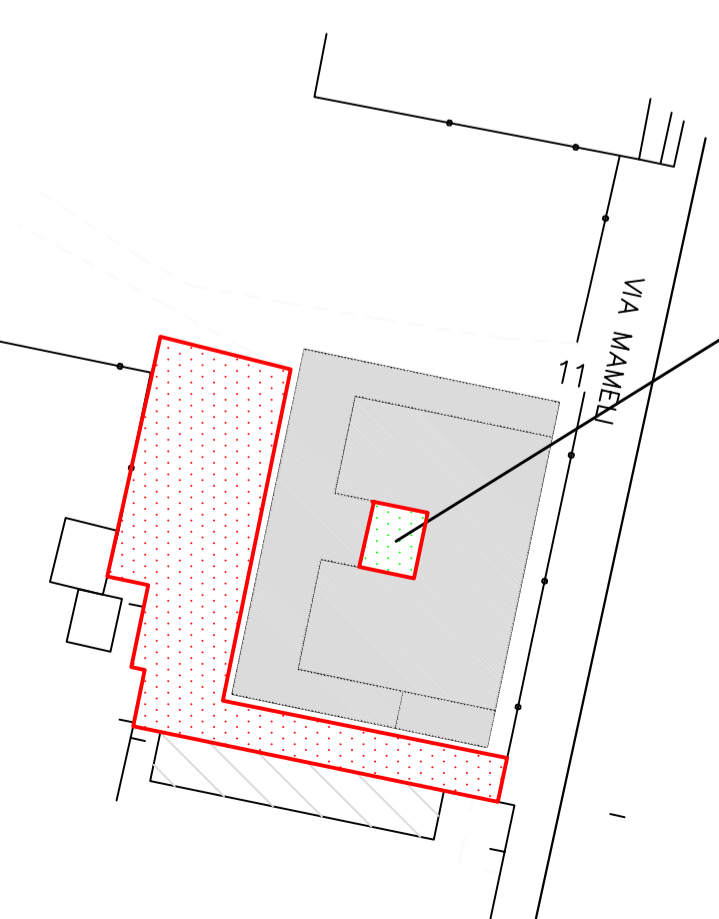

AREA VERDE : mq. 920
compreso patio a cielo aperto interno al fabbricato
n.b. presenza di siepi di separazione sul perimetro dell'area verde

vista aerea edificio Mamei

COMUNE DI MAGNAGO
Città metropolitana di Milano
PLESSO DI VIA MAMELI

DESCRIZIONE

planimetria area Mamei - vista aerea

N.

2

SCALA : 1:100

DATA : 24.06.2019