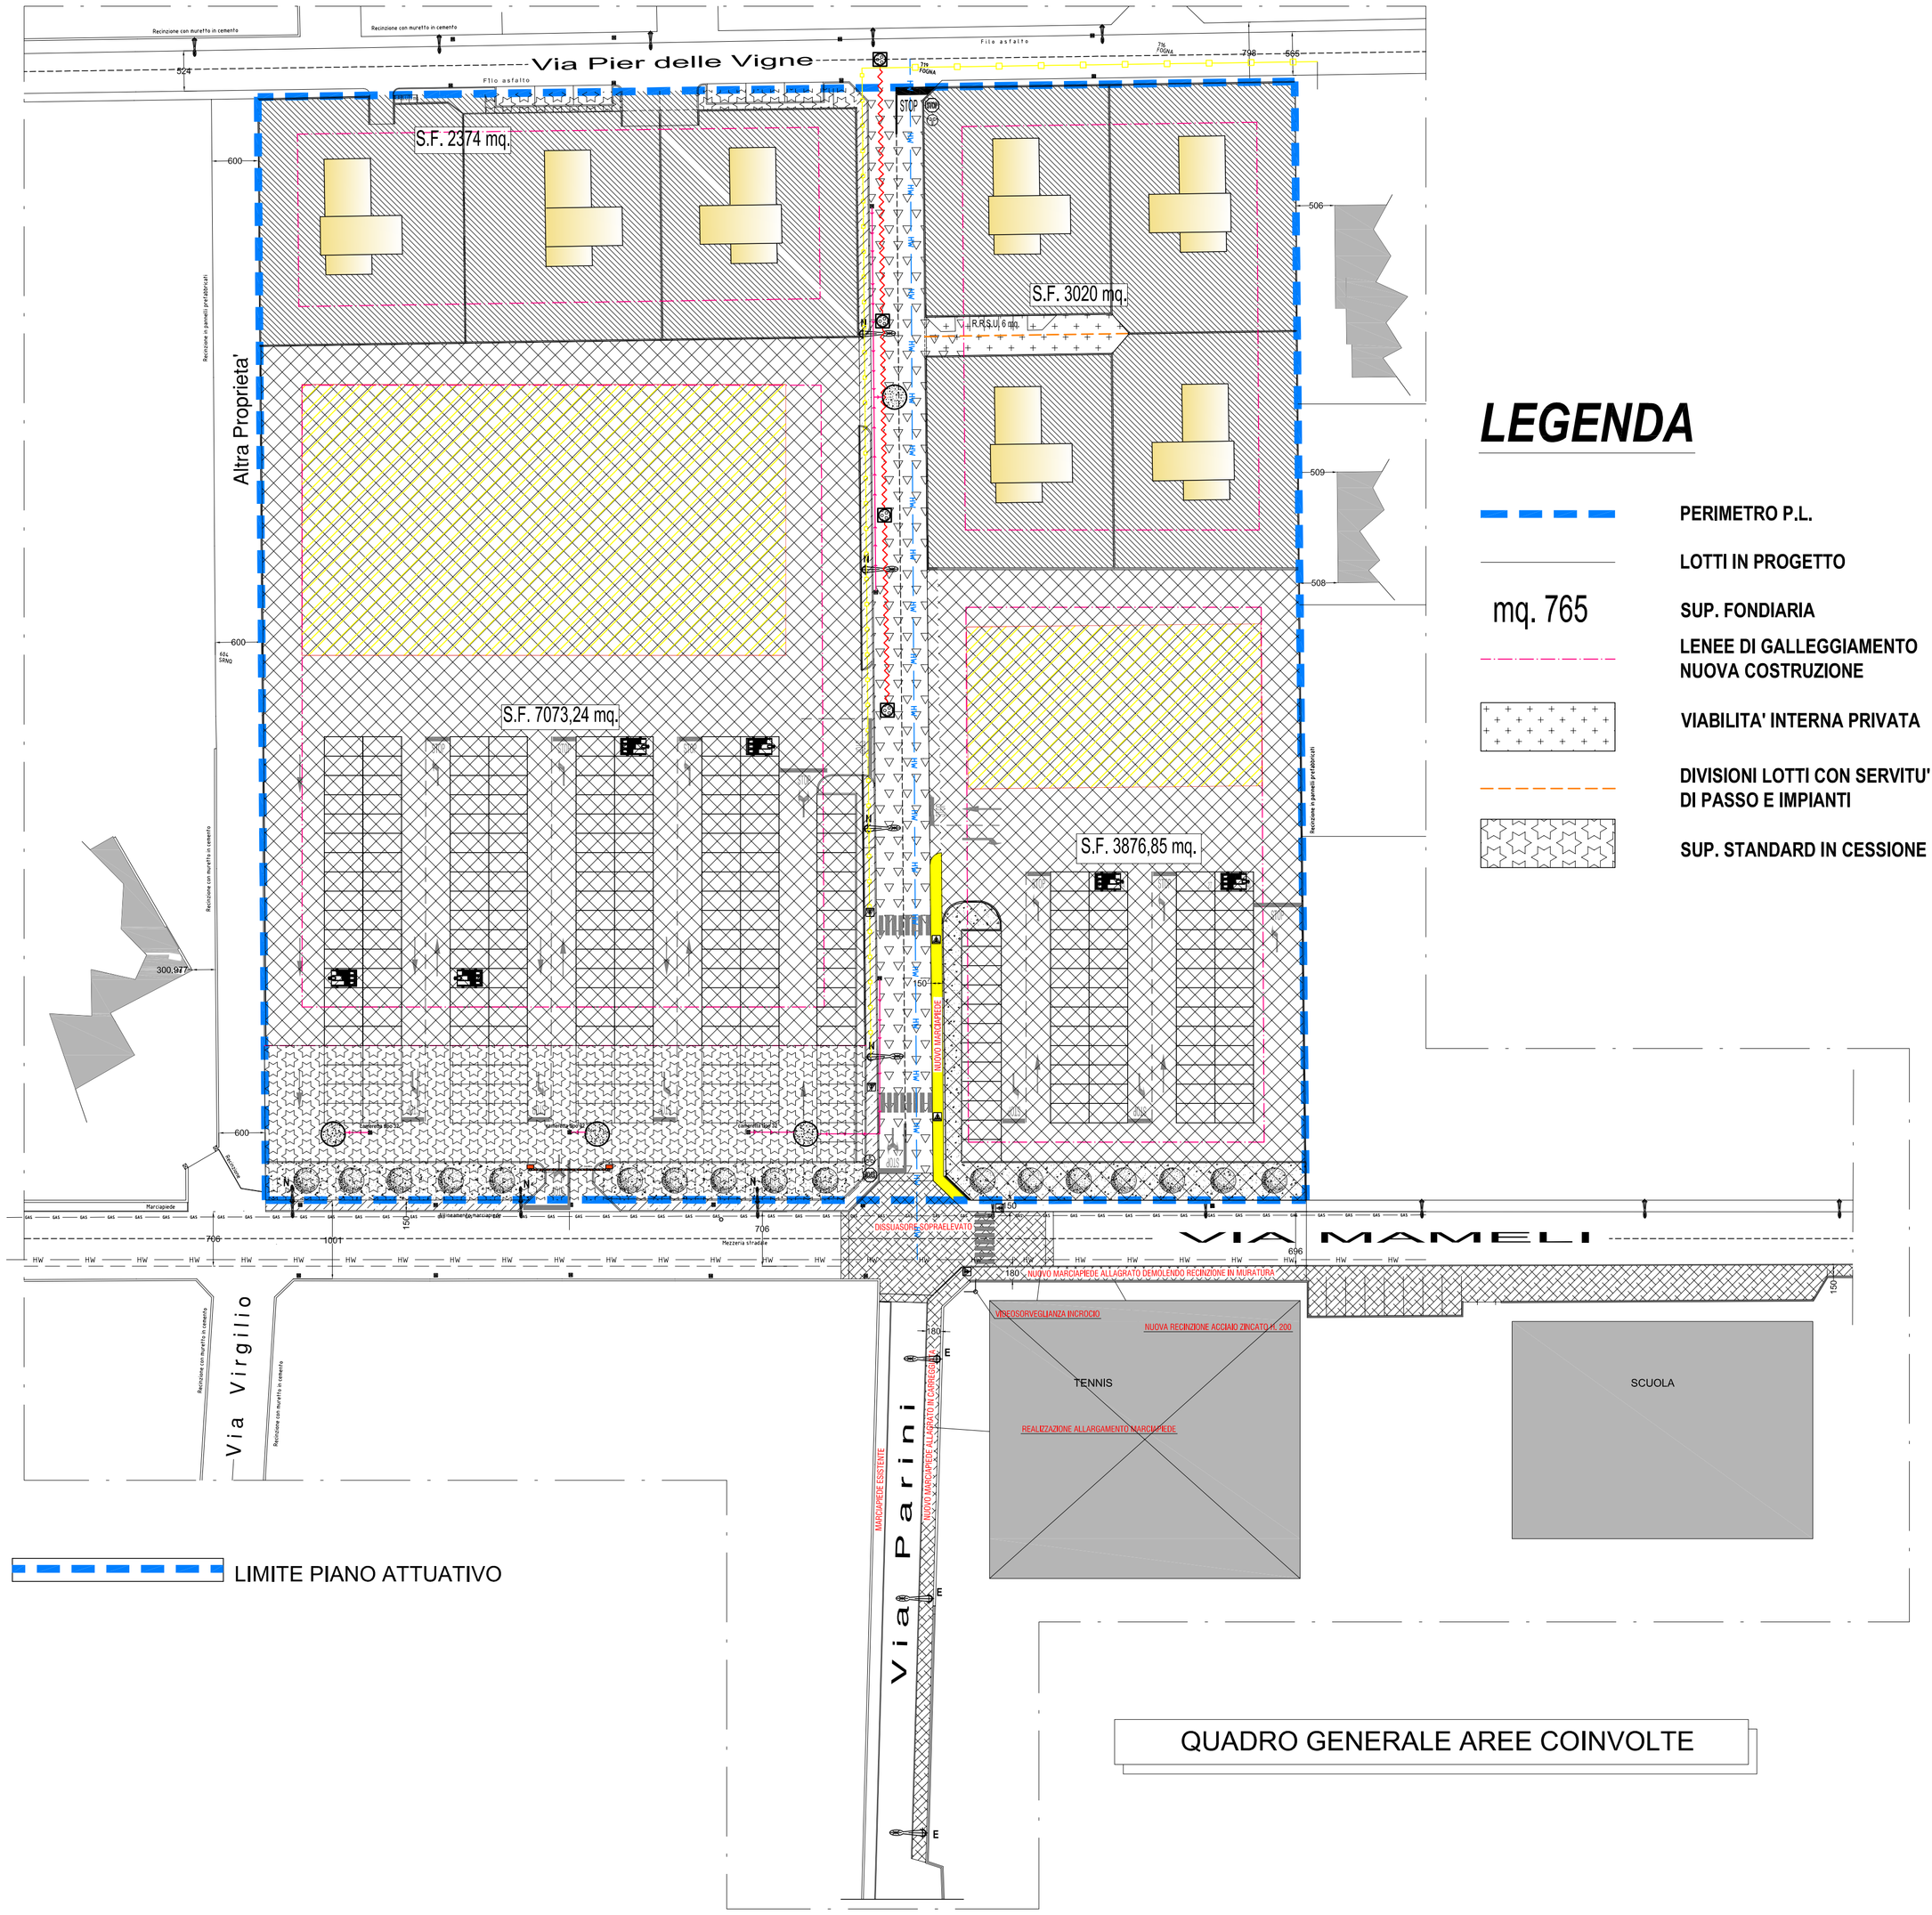

QUADRO GENERALE AREE COINVOLTE

LEGENDA

- PERIMETRO P.L.
- LOTTI IN PROGETTO
- mq. 765 — SUP. FONDIARIA
- LENEE DI GALLEGGIAMENTO NUOVA COSTRUZIONE
- VIABILITA' INTERNA PRIVATA
- DIVISIONI LOTTI CON SERVITU' DI PASSO E IMPIANTI
- SUP. STANDARD IN CESSIONE
- IPOTESI EDIFICI
- AREA A DESTINAZIONE RESIDENZIALE
- AREA A DESTINAZIONE COMMERCIALE
- STRADA IN CESSIONE A SCOMPUTO ONERI
- MARCIAPIEDI DA REALIZZARE EX NOVO
- R.R.S.U. 6 mq. — AREA RACCOLTA RIFIUTI SOLIDI URBANI
- STANDARDS QUALITATIVI MODERATORE DI VELOCITA' E TAPPETINO DI USURA

COMUNE DI MAGNAGO FG.9 MAPP. 320-321 Via Mameli e Pier delle Vigne	PROPRIETA' IMPALA S.p.a. Corso Buenos Aires, 54 Milano
	REALIZZAZIONE STUDI di ARCHITETTURA CANDIANI-POZZATI Dott. Arch. Candiani Davide e Pozzati Gabriele Busto Arsizio (VA) V.le Pirandello, 14 bis tel. 0331 632065
DATA: Giugno 2021	OPERA: VARIANTE PIANO ATTUATIVO P.L. PERLA
SCALA: 1:500	OGGETTO: NUOVA VIABILITA' E DESTINAZIONI AREE COINVOLTE
TAVOLA 10.a rev. 21	PROGETTISTA: ORDINE DEGLI ARCHITETTI DELLA PROVINCIA DI VARESE Dott. Arch. Davide Claudio CANDIANI n. 1424 FIRMATA DIGITALMENTE
	COMMITTENTE: IMPALA S.p.a. FIRMATA DIGITALMENTE: