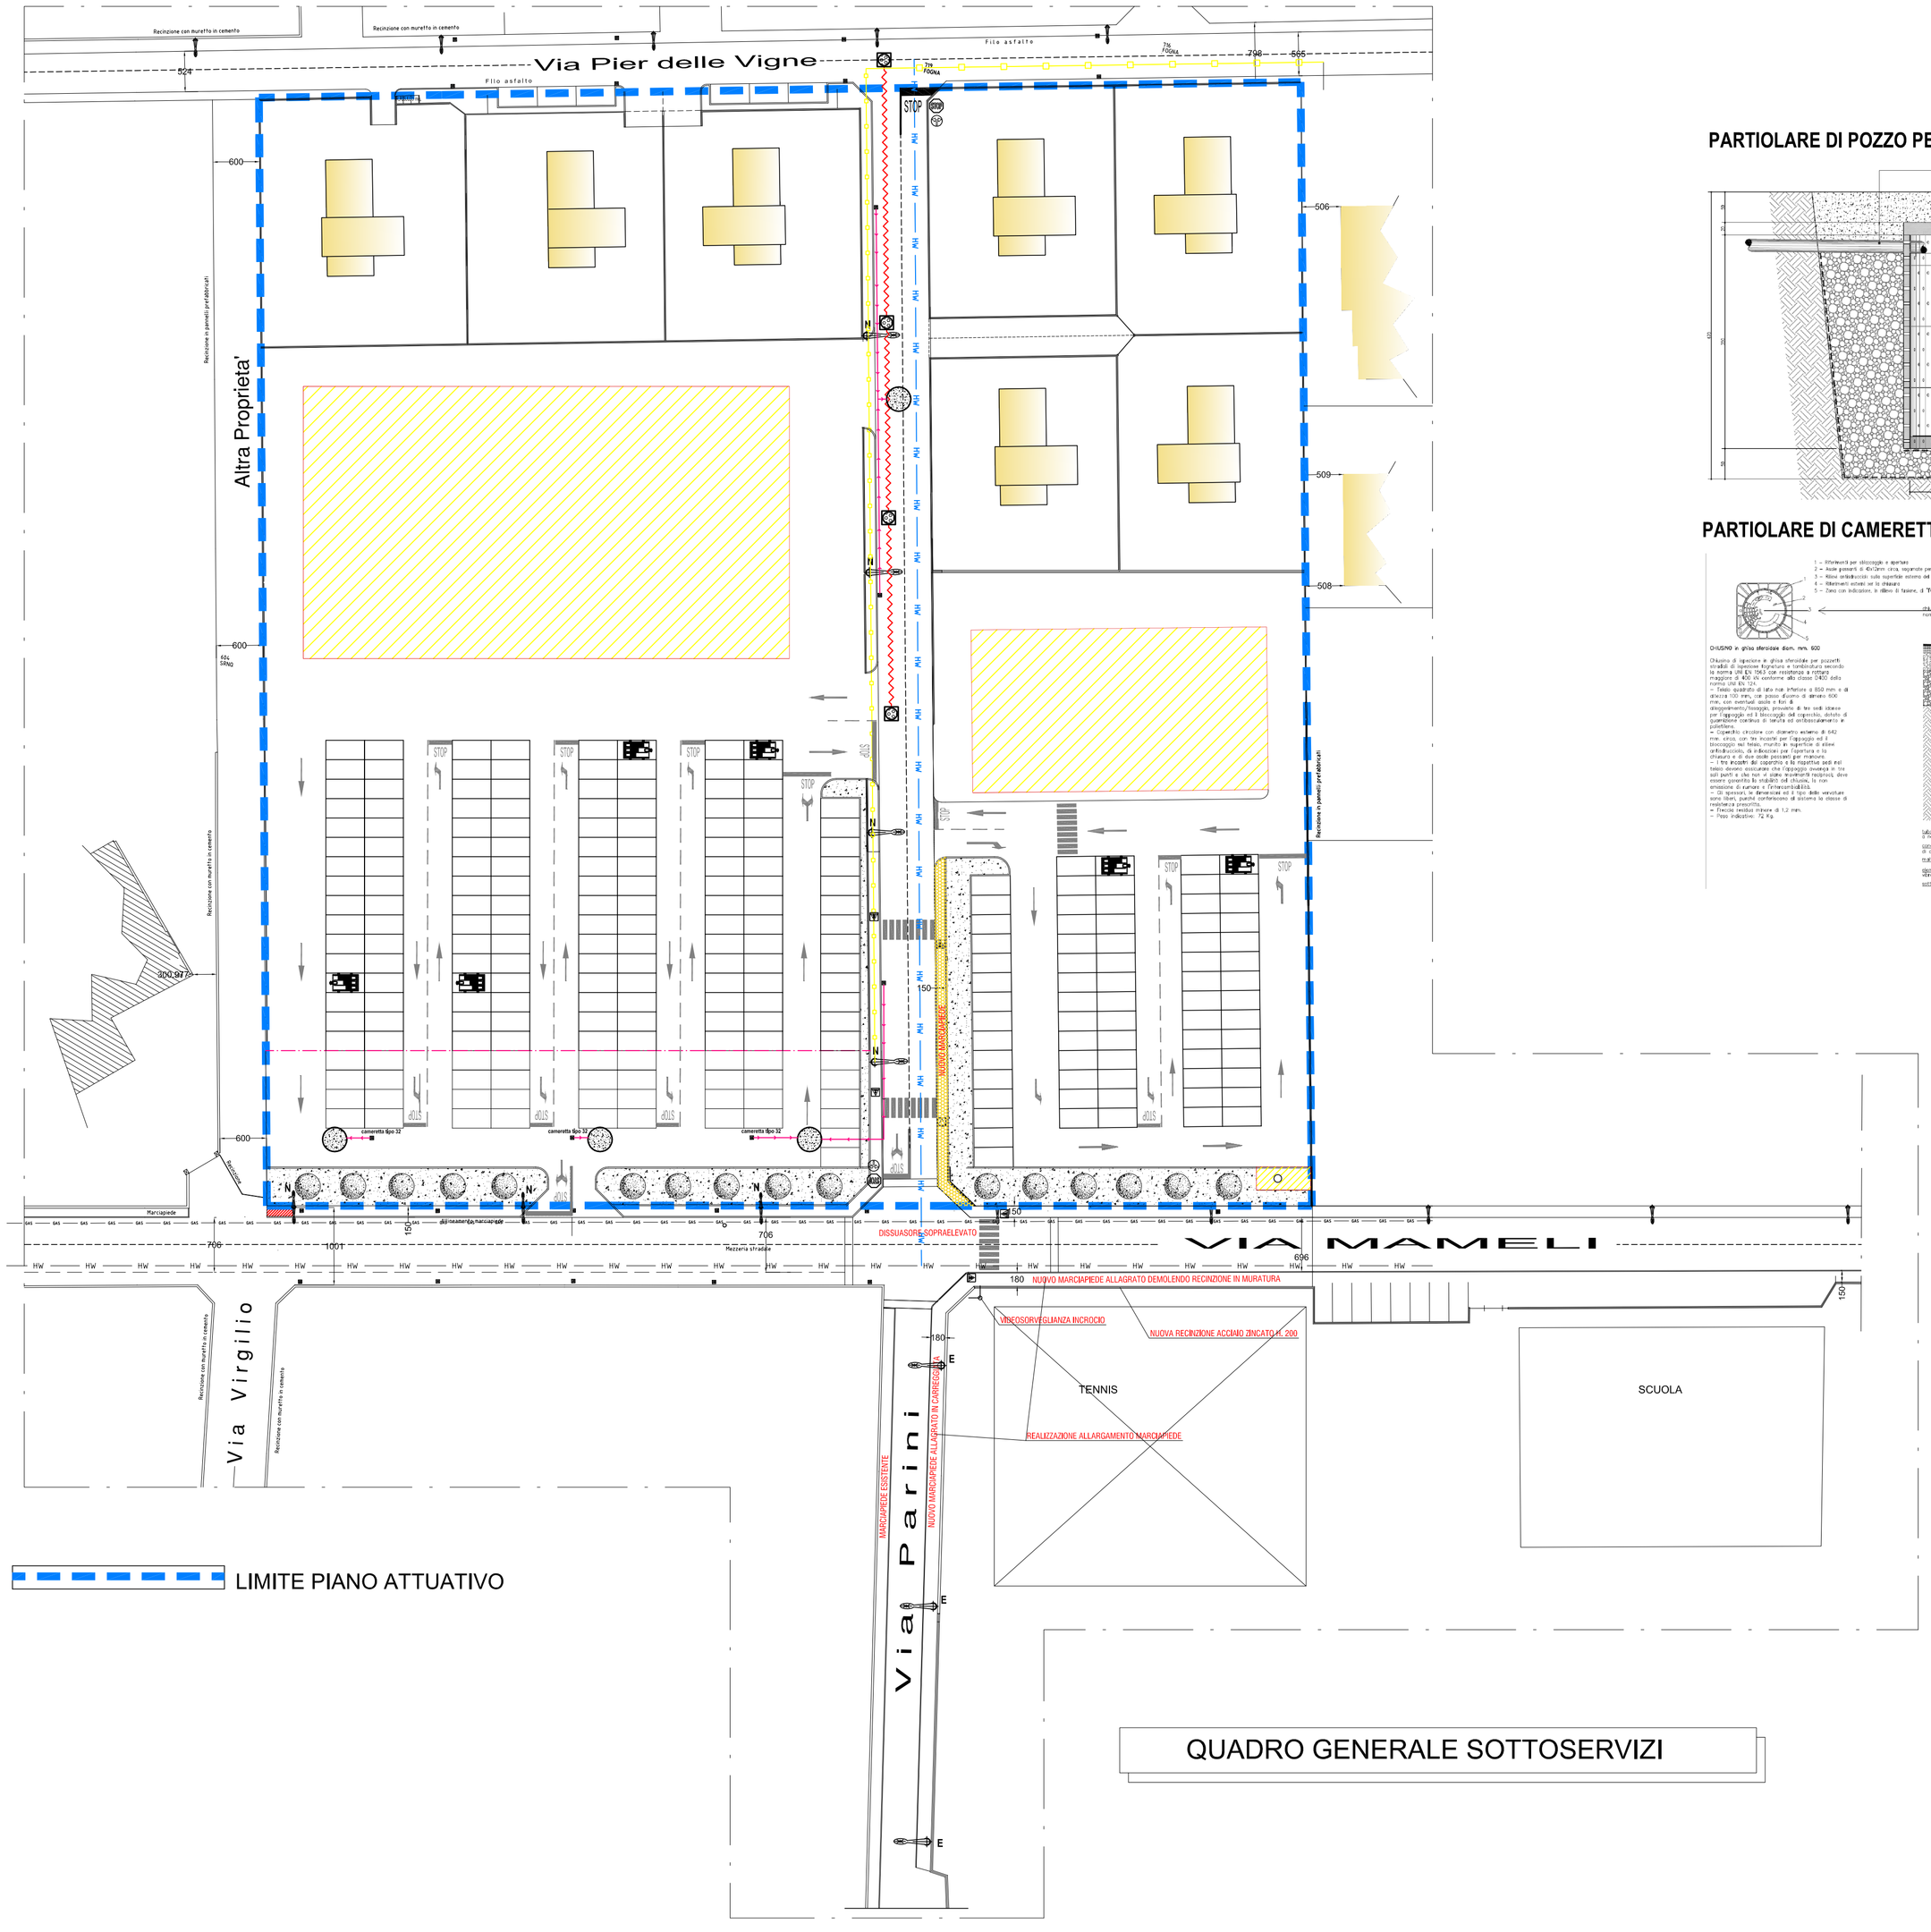

PARTIOLARE DI POZZO PERDENTE DI NUOVA REALIZZAZIONE

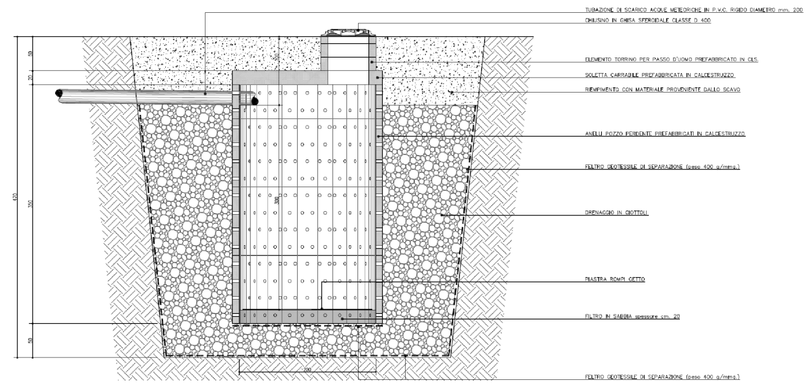

PARTIOLARE DI CAMERETTA FOGNATURA DI NUOVA REALIZZAZIONE

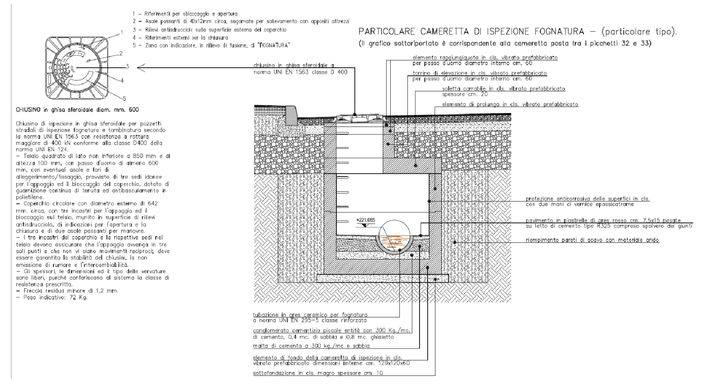

LEGENDA

- CADITOIA E POZZO PERDENTE DI NUOVA REALIZZAZIONE
- CAMERETTA FOGNATURA NUOVA
- LAMPIONE ILLUMINAZIONE STRADALE ESISTENTE
- CARTELLO STRADALE
- LAMPIONE ILLUMINAZIONE STRADALE NUOVO
- FOGNATURA DI NUOVA REALIZZAZIONE
- RETE ACQUA
- ENERGIA ELETTRICA

COMUNE DI MAGNAGO
FG.9 MAPP. 320-321
Via Mameli e Pier delle Vigne

PROPRIETA'
IMPALA S.p.a.
Corso Buenos Aires, 54 Milano

REALIZZAZIONE
STUDI di ARCHITETTURA CANDIANI-POZZATI
Dott. Arch. Candiani Davide e Pozzati Gabriele
Busto Arsizio (VA) V.le Pirandello, 14 bis tel. 0331 632065

DATA: Giugno 2021

OPERA: VARIANTE PIANO ATTUATIVO P.L. PERLA

SCALA: 1:500

OGGETTO: SERVIZI E SOTTOSERVIZI GENERICI E PARTICOLARI

TAVOLA: 9.a

rev. 21

PROGETTISTA:

ORDINE DEGLI ARCHITETTI DELLA PROVINCIA DI VARESE
Dott. Arch. Davide Claudio CANDIANI n.° 1424

FIRMATA DIGITALMENTE

COMMITTENTE: IMPALA S.p.a.

FIRMATA DIGITALMENTE:

QUADRO GENERALE SOTTOSERVIZI