




COMUNE DI MAGNAGO

STATO DI FATTO RETE DI VIDEOSORVEGLIANZA

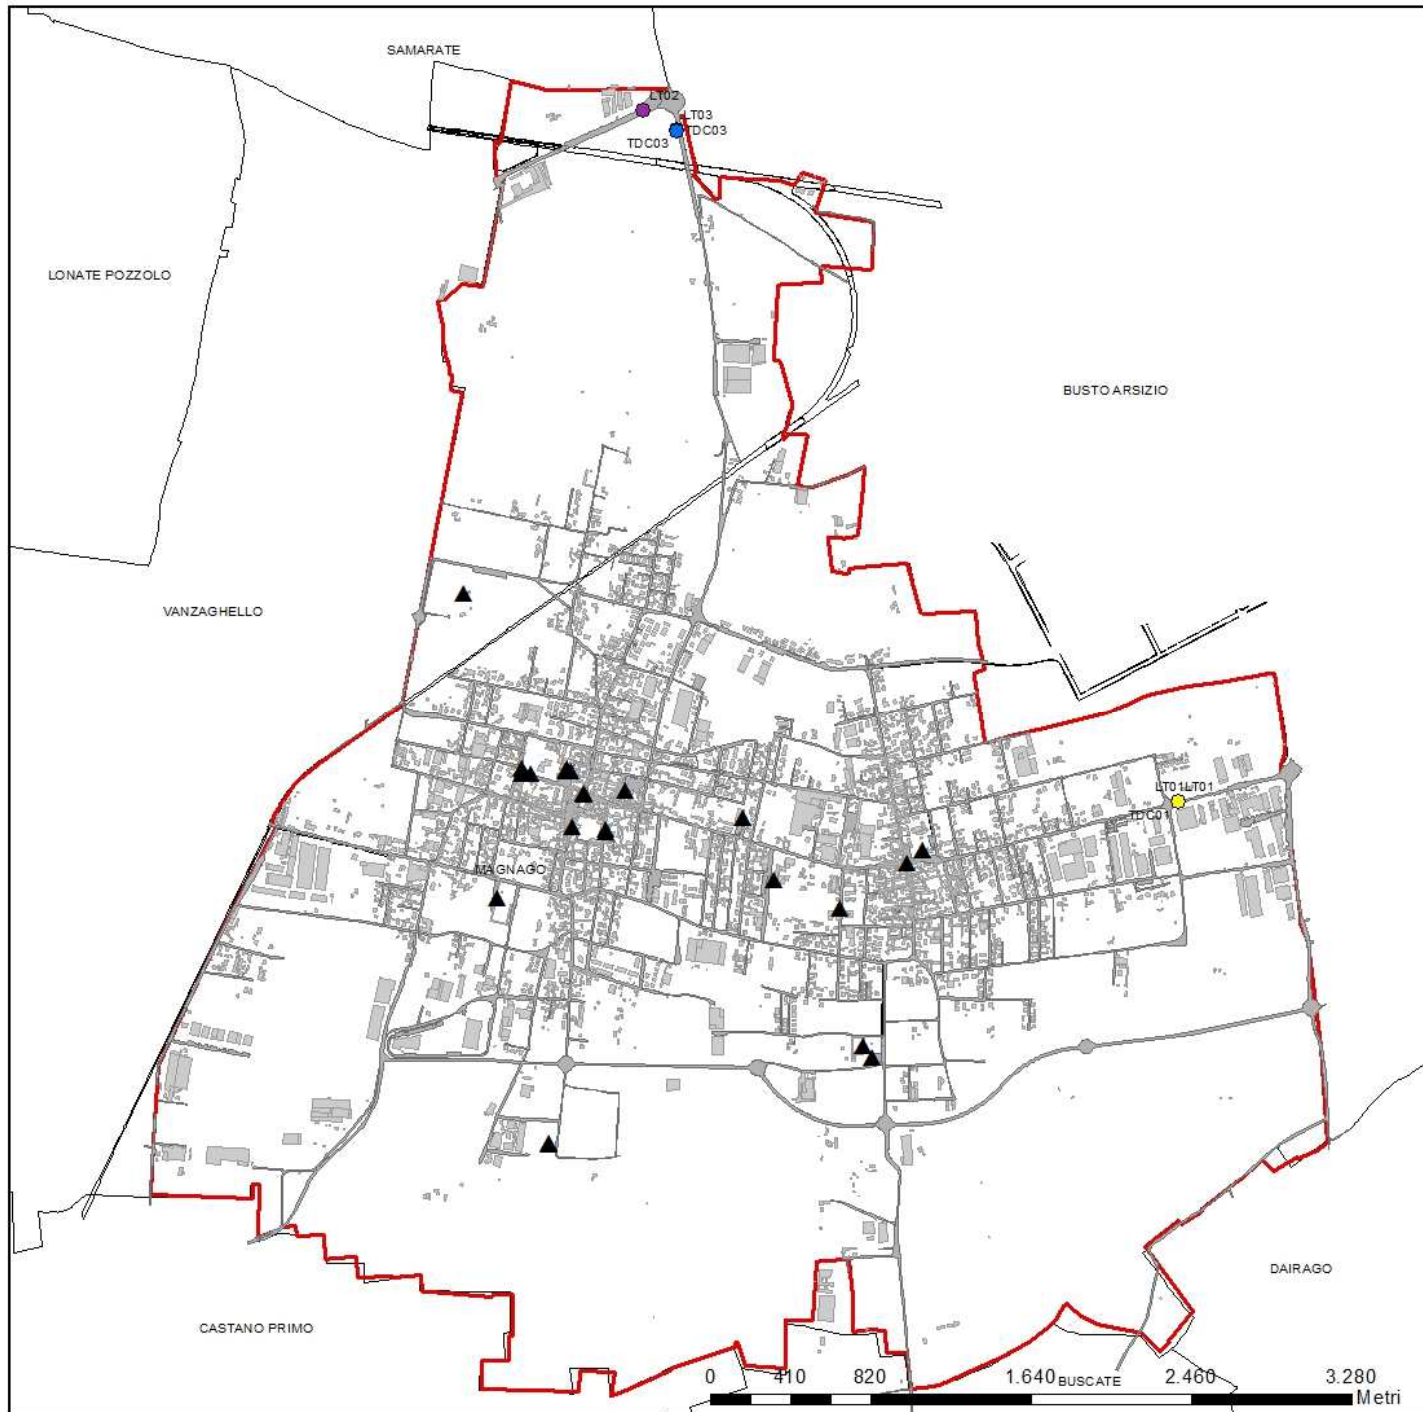

- LT01 - VIA SARDEGNA
- LT02 - EX SP527
- LT03 - VIA CALVI
- TDC01 - VIA SARDEGNA
- TDC02 - EX SP527
- TDC03 - VIA CALVI
- ▲ VDS