




mq. totali: 550

Inquadramento territoriale

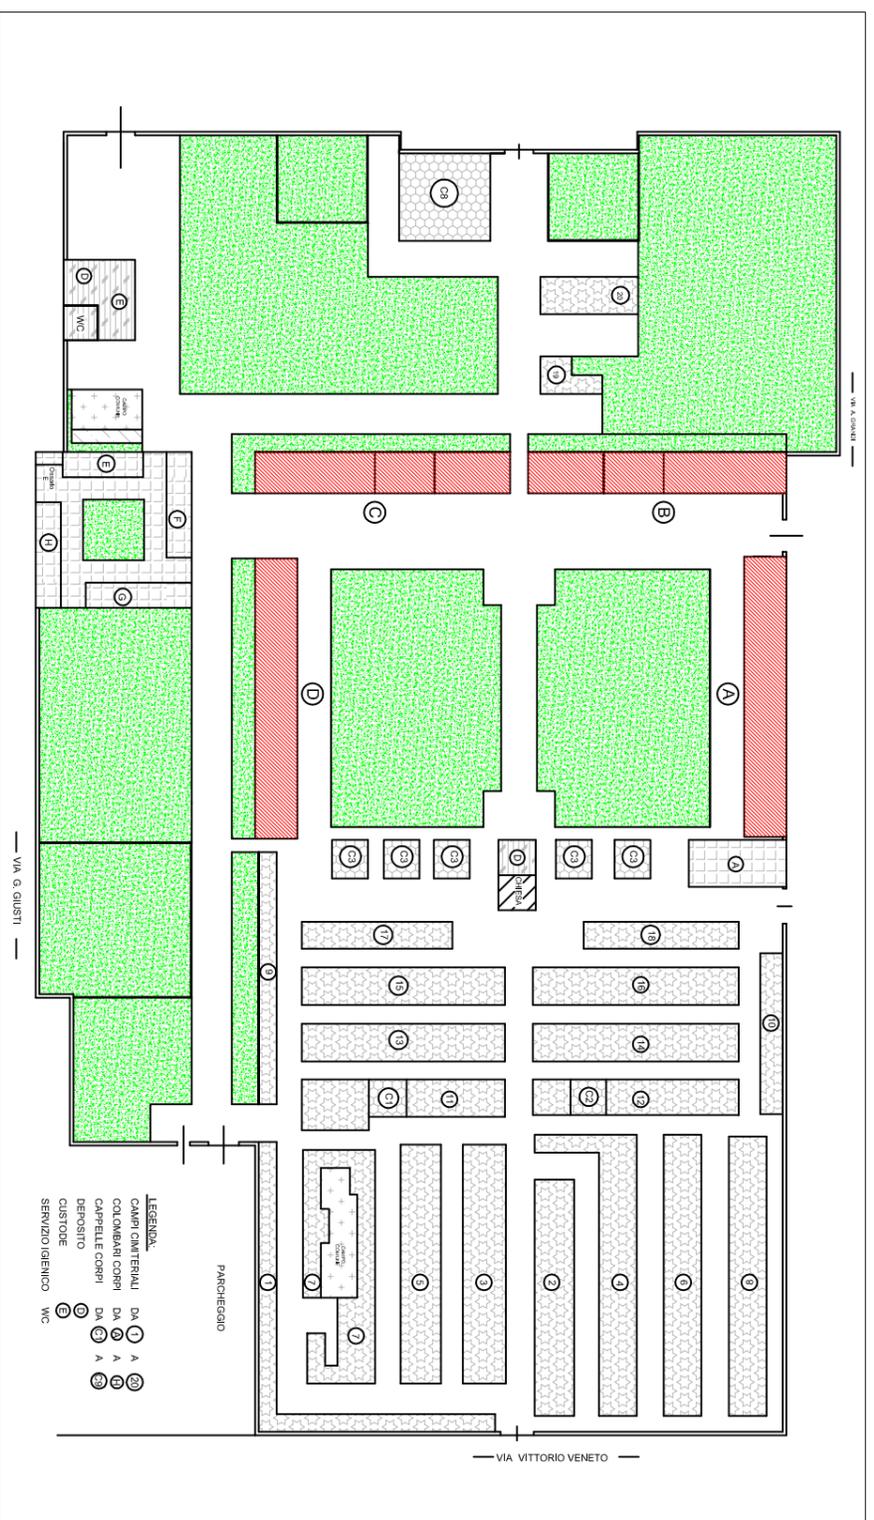

PIANTA CIMITERO con individuazione aree di intervento



PARTICOLARI DELLA COPERTURA

COMUNE DI MAGNAGO
 Città Metropolitana di Milano

STUDIO DI FATTIBILITA'
 Rifacimento copertura con rimozione lastre di amianto edifici posti nei cimiteri comunali

Oggetto: Individuazione area intervento cimitero di Bienate

Progettista: Arch. Barbara PEREGO - Disegnatore M.ROSSI
 Settore LL. PP. e Protezione Civile

Data: Febbraio 2021
 Scala: //

Elab. n. 2