

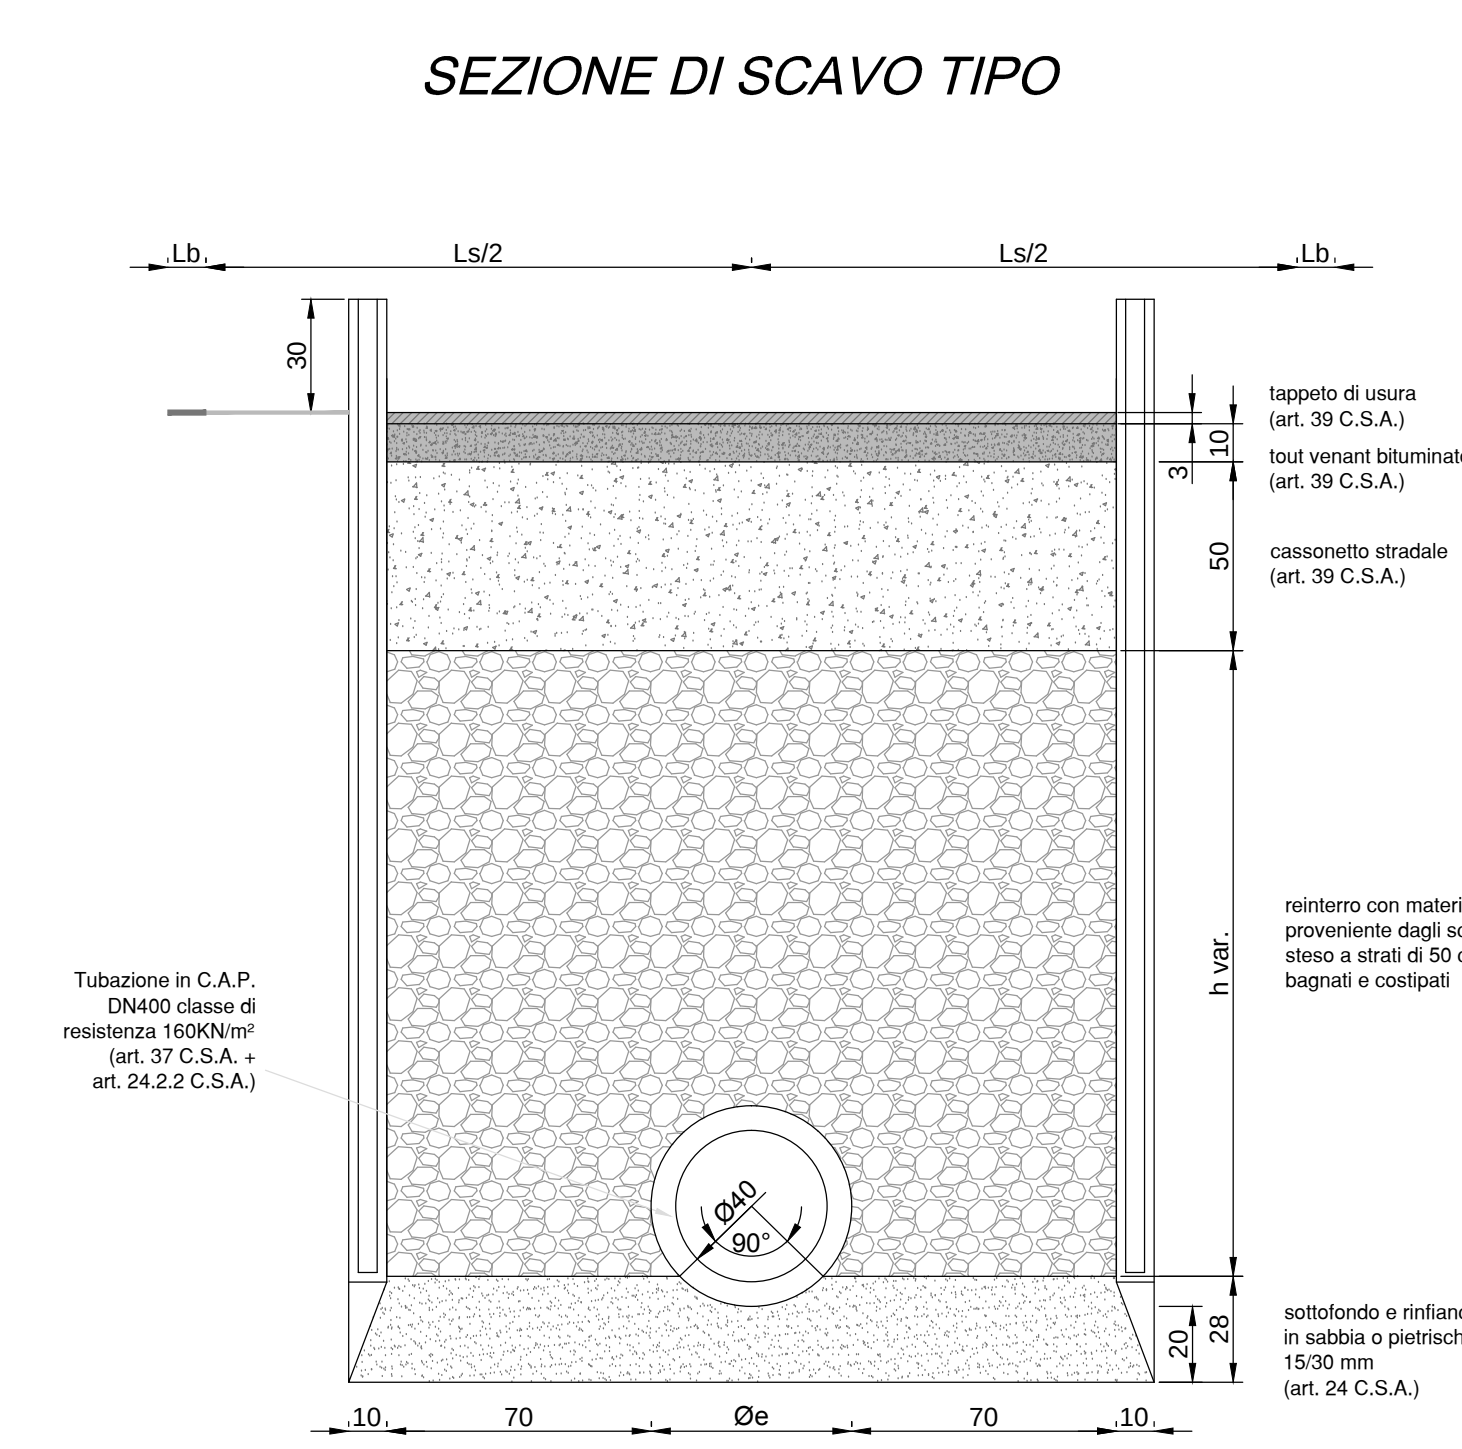
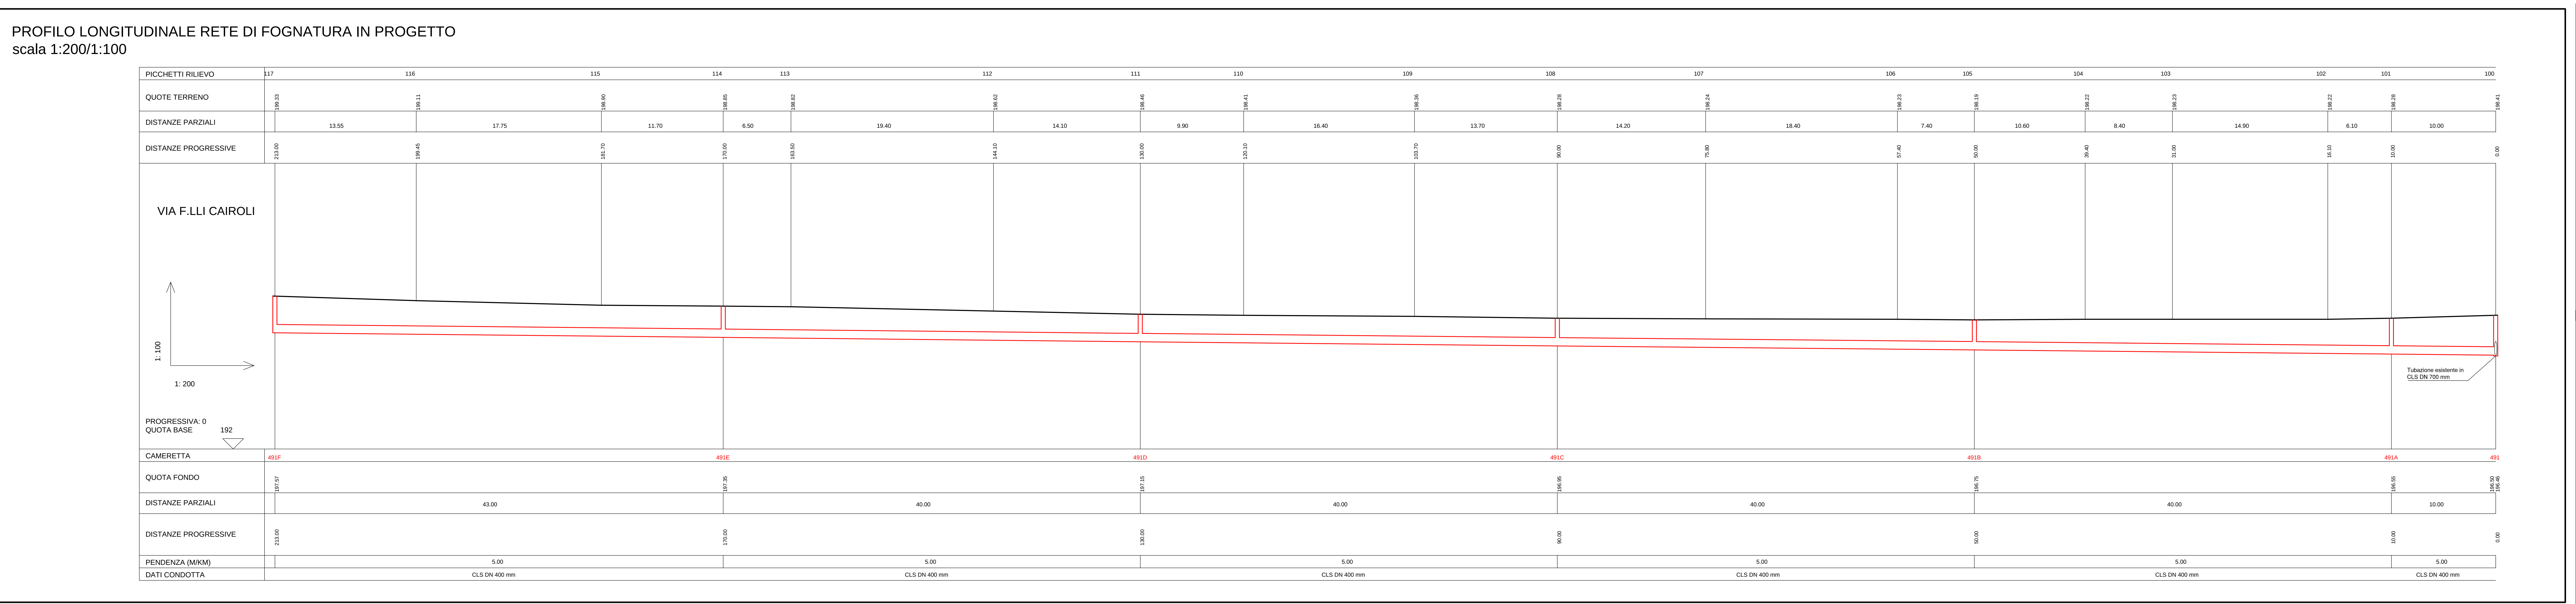


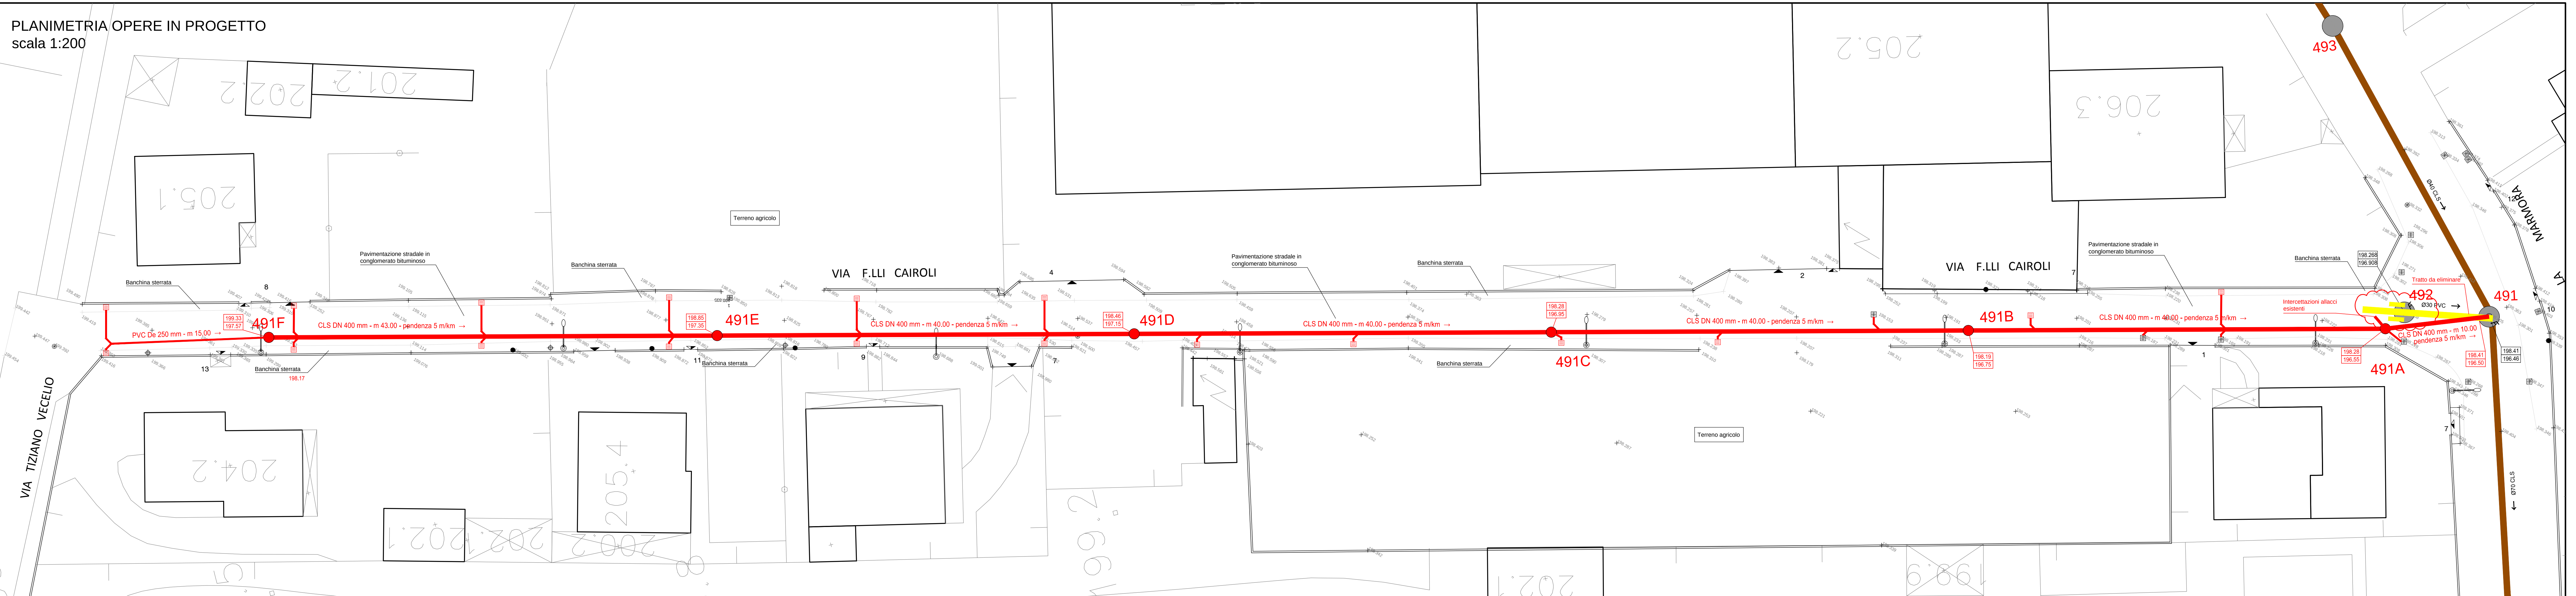

Indicazione Fotografica

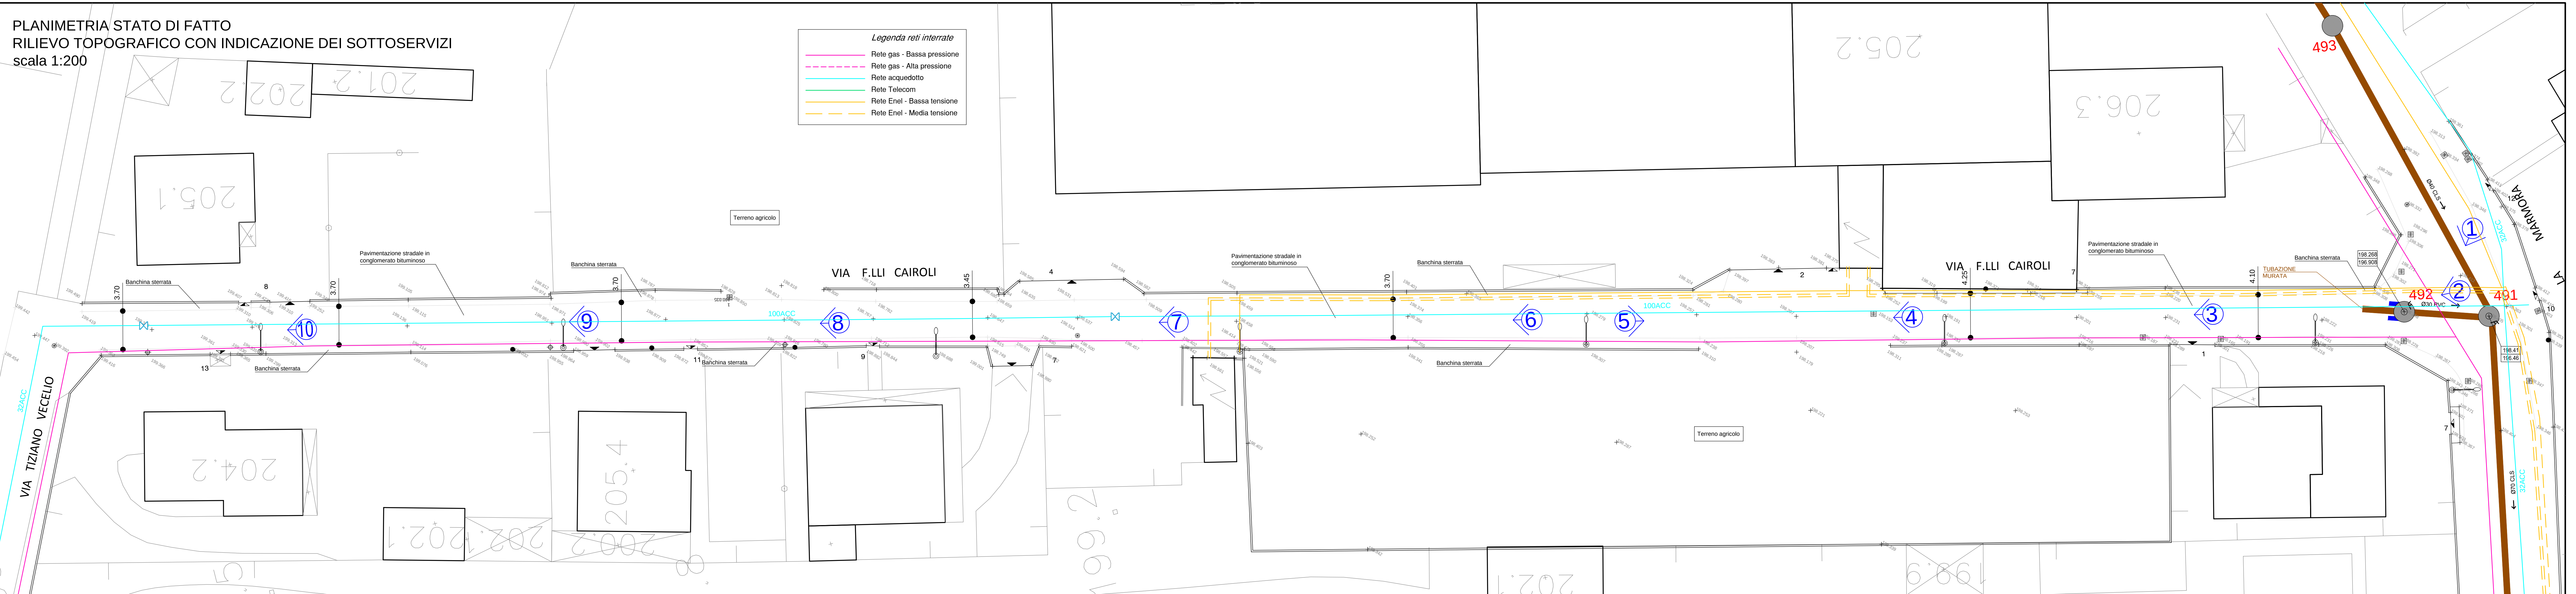

scala 1:25

Scheda monografica
Cameretta d'ispezione
N. 492




LEGENDA OPERE DI FOGNATURA

- 150 CAMERETTA DI ISPEZIONE
- INNESTO
- CADUTA
- POZZO PENDENTE
- STAZIONE DI SOLLEVAMENTO
- SIFONATORE DI PIENA
- SEPARATORE
- VASCA DI PRIMA PIOGGIA
- CAMERETTE NON APERTE
- QUOTA CHIUSURA CAMERETTA D'ISPEZIONE
- QUOTA FONDO TUBO


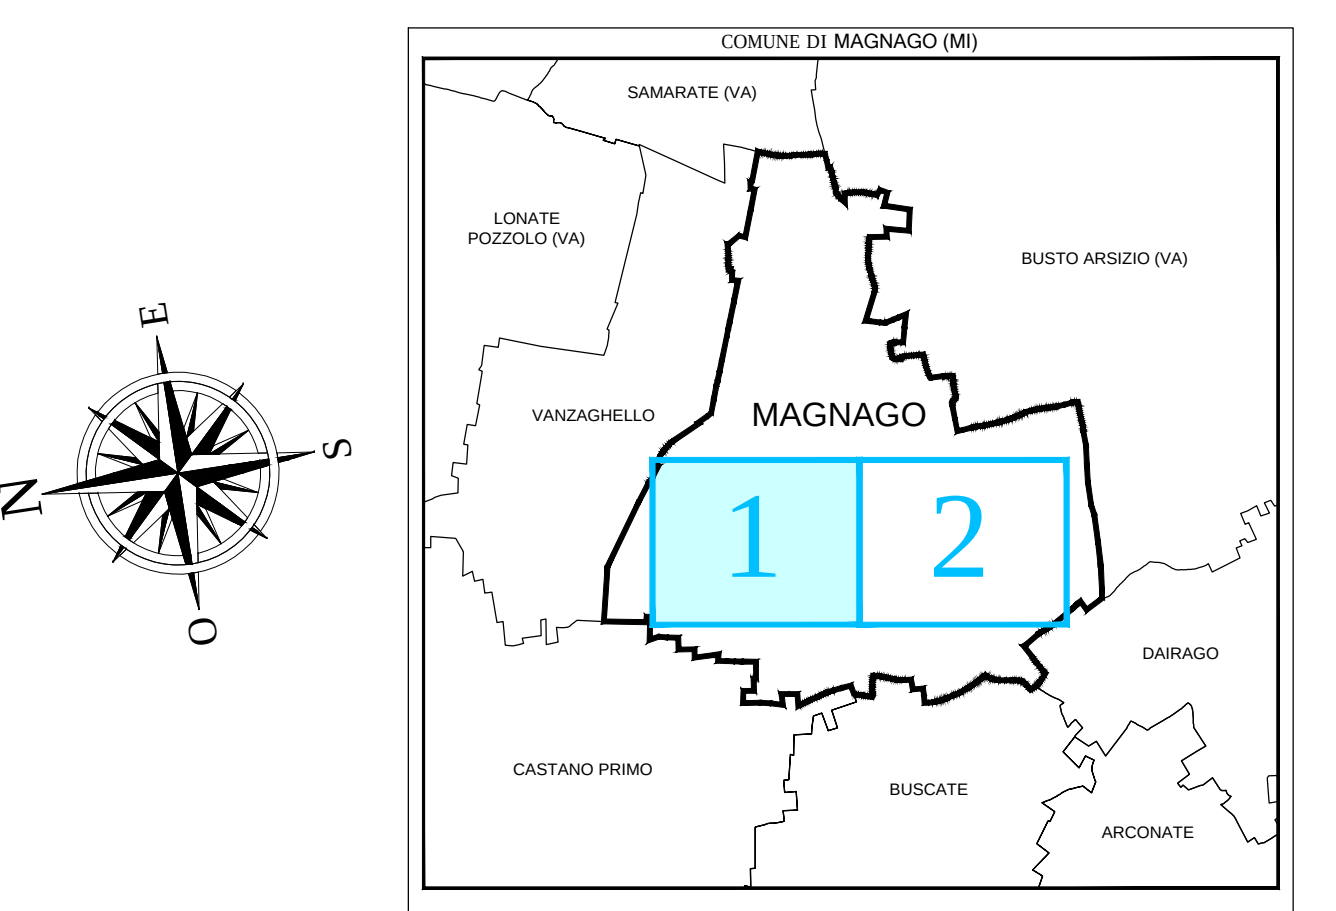

PROGETTO DEFINITIVO
LAVORI DI COMPLETAMENTO DELLA RETE FOGNARIA COMUNALE DI MAGNAGO - CAPOLUOGO E FRAZIONE BIENATE

CAPOLUOGO: VIA AGOSTINO GEMELLI, VIA BERNINI, VIA BOCCACCIO, VIA BRUNELLESCHI, VIA CARLO MONTANARI, VIA CARLO PORTA, VIA CARROCCO, VIA CERVINO, VIA CESARE PAVESI, VIA DEGLI IRISI, VIA EMILIO, VIA F.LLI CAIROLI, VIA F.LLI DI DIO, VIA FREZZE, VIA FRANCESCO PETRARCA, VICOLO MISSORI, VIA NINO BINO, VIA PIER DELLE VIGNE, VIA PUCONI, VIA RUGGERO GRECO, VIA SAN GASTANO, VIA SAN MARTINO, VIA SCISA, VIA TOSATTI, VIA TRIESTE, VIA UNGARETTI, VIA VOLONTARI DEL SANGUE, VIA VOLTA.

FRAZIONE BIENATE: VIA BELLE ORCHIDE, VIA BELLE ROSE, VIA DON BARONI, VIA DON GAGGERO, VIA DON MILANI, VIA ENRICO TOTI, VIA FABIO FILZI, VIA FRANCESCO BARACCA, VIA GIOVANNI KILI, VIA GIOVANNI VERESI, VIA GOTO, VIA GRADIA DREDDA, VIA RAGELLANO, VIA MARTELLA, VIA PESCHIERA, VIA PIRANGELLO, VIA SAN BARTOLOMEO, VIA SARDEGNA, VIA VENEZIA, VIA VITTORIO VENETO, VIA VOLTURNO.

3.12 CAPOLUOGO - VIA FRATELLI CAIROLI
PLANIMETRIA STATO DI FATTO - OPERE IN PROGETTO
PROFILO LONGITUDINALE - SEZIONE TIPO

appartenenti	cod. progetto

Luglio 2013


