

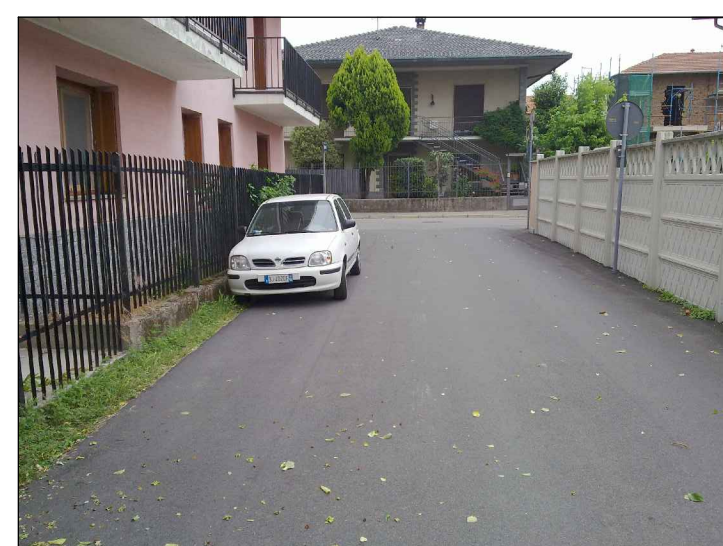


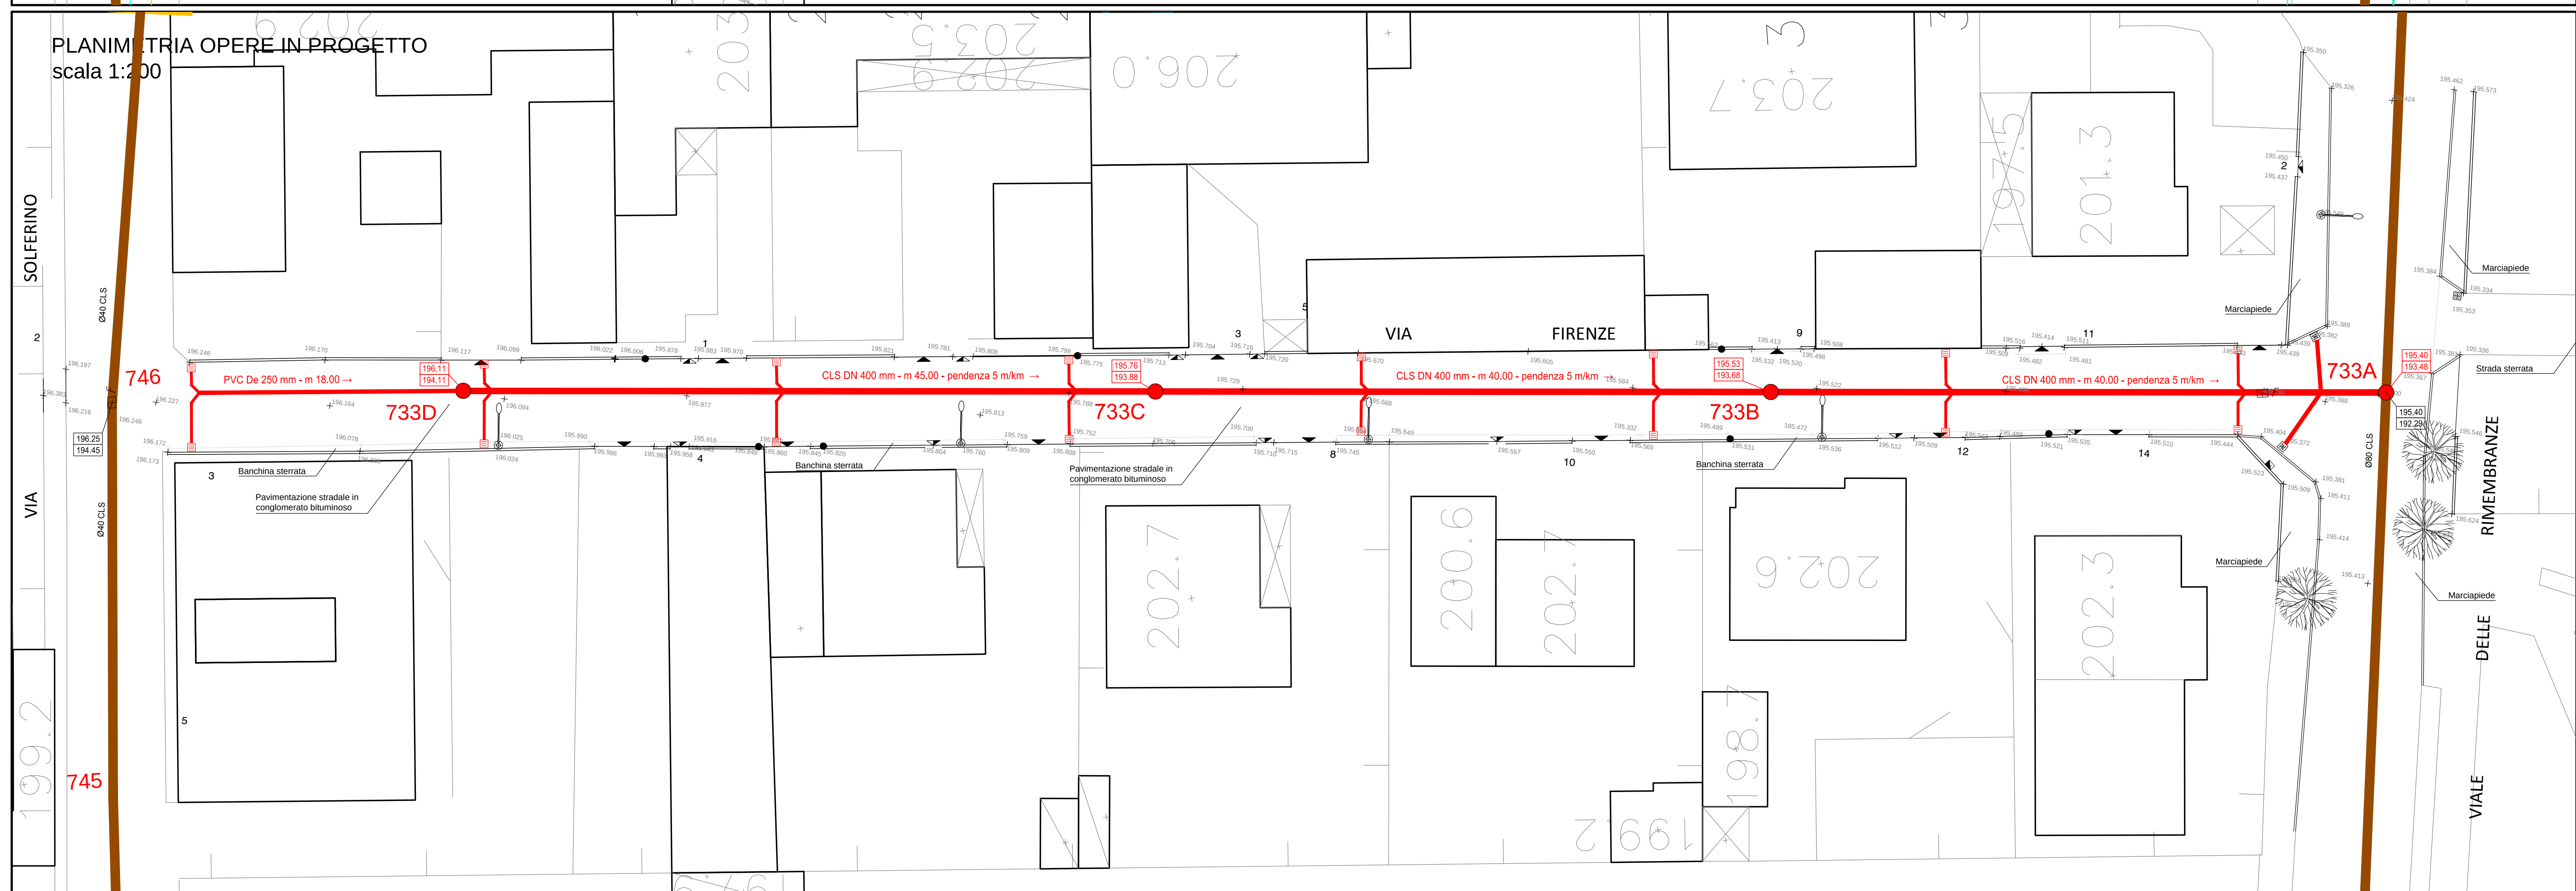


 Indicazione Fotografia

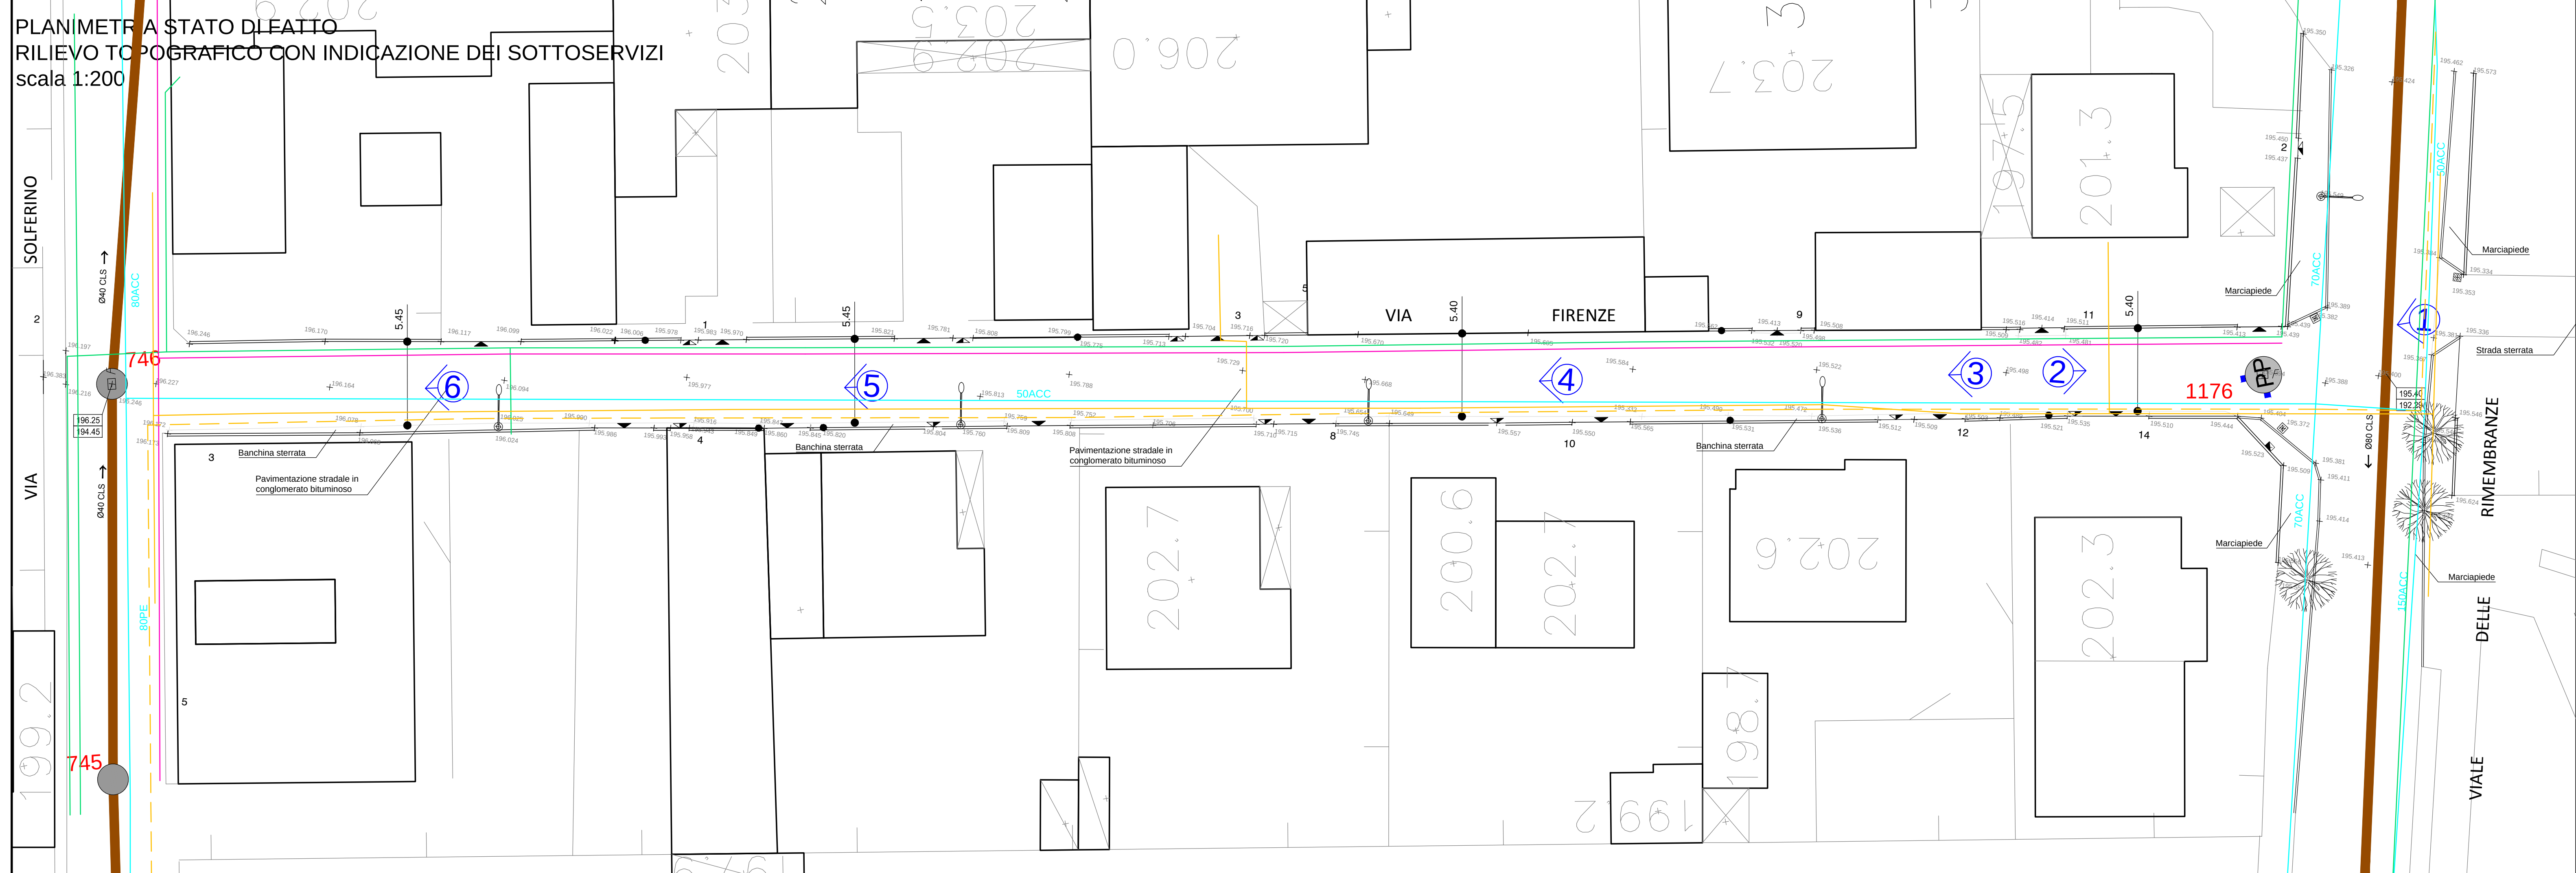


- Legenda reti interrate*
- | | |
|---|----------------------------|
|  | Rete gas - Bassa pressione |
|  | Rete gas - Alta pressione |
| | Rete acquedotto |
| | Rete Telecom |
|  | Rete Enel - Bassa tensione |
|  | Rete Enel - Media tensione |

- ### LEGENDA OPERE DI FOGNATURA
- | | | | | | | |
|---|-----|---|--|---|---------|--|
|  | 150 |  | CAMERETTA DI ISPEZIONE |  | Ø20 C/S | DIAMETRO CONDOTTA E SCORRIMENTO |
|  | | | INNESTO |  | | RETE ACQUE MISTE |
|  | | | CADITOIO |  | | RETE ACQUE NERE |
|  | | | POZZO PERDENTE |  | | RETE ACQUE BIANCHE |
|  | | | STAZIONE DI SOLLEVAMENTO |  | | RETE ACQUE MISTE IN PRESSIONE |
|  | | | SFORATORE DI PENA |  | | RETE ACQUE BIANCHE IN PRESSIONE |
|  | | | SEPARATORE |  | | ACQUE SFORANTI IN PRESSIONE |
|  | | | VASCA DI PRIMA PIOGGIA |  | | INTERCONNESSIONE TRA RETI |
|  | | | CAMERETTE NON AVFITE |  | | COLLETTORI T.A.M. |
|  | | | AREE INGOMBRO VASCA VULCANO |  | | COLLETTORI ANNULLI TENORE |
|  | | | AREE INGOMBRO VASCA VULCANO |  | | COLLEGAMENTI POTIZZATI |
|  | | | AREE DI DIFFICILE RILEVAZIONE |  | | FOGNATURA MISTA DA REALIZZARE |
|  | | | AREE CHE NECESSITANO DI ULTERIORI INDAGINI |  | | POZZO A CADUTA PER RACCOLTA ACQUE METEORICHE |
|  | | | QUOTA CIRCONFERENZA CAMERETTA SUPERIORE |  | | FOGNATURA NERA DA REALIZZARE |
|  | | | QUOTA CIRCONFERENZA CAMERETTA INFERIORE | | | |

- | LEGENDA RILIEVO PLANOALETIMETRICO | | |
|---|-----------------------------|---|
|  | ACCESSO PEDONALE |  CHIUSINO TELEFON |
|  | ACCESSO CARROZO |  SARACINESCA/ERIANTE ACCODOTTO |
|   F | CHIRUSINO FOGNATURA |  CHIUSINO GAS |
|  | PALO ENEL/TELEFON |  CHIUSINO ENEL |
|  | PALO ELLIMINAZIONE PUBBLICA |  CHIUSINO SENZA INDICAZIONE |
|  | PLUVIALE |  PUNTI BATUATI CON QUOTA ALTIMETRICA ESPRESSA IN METRI |

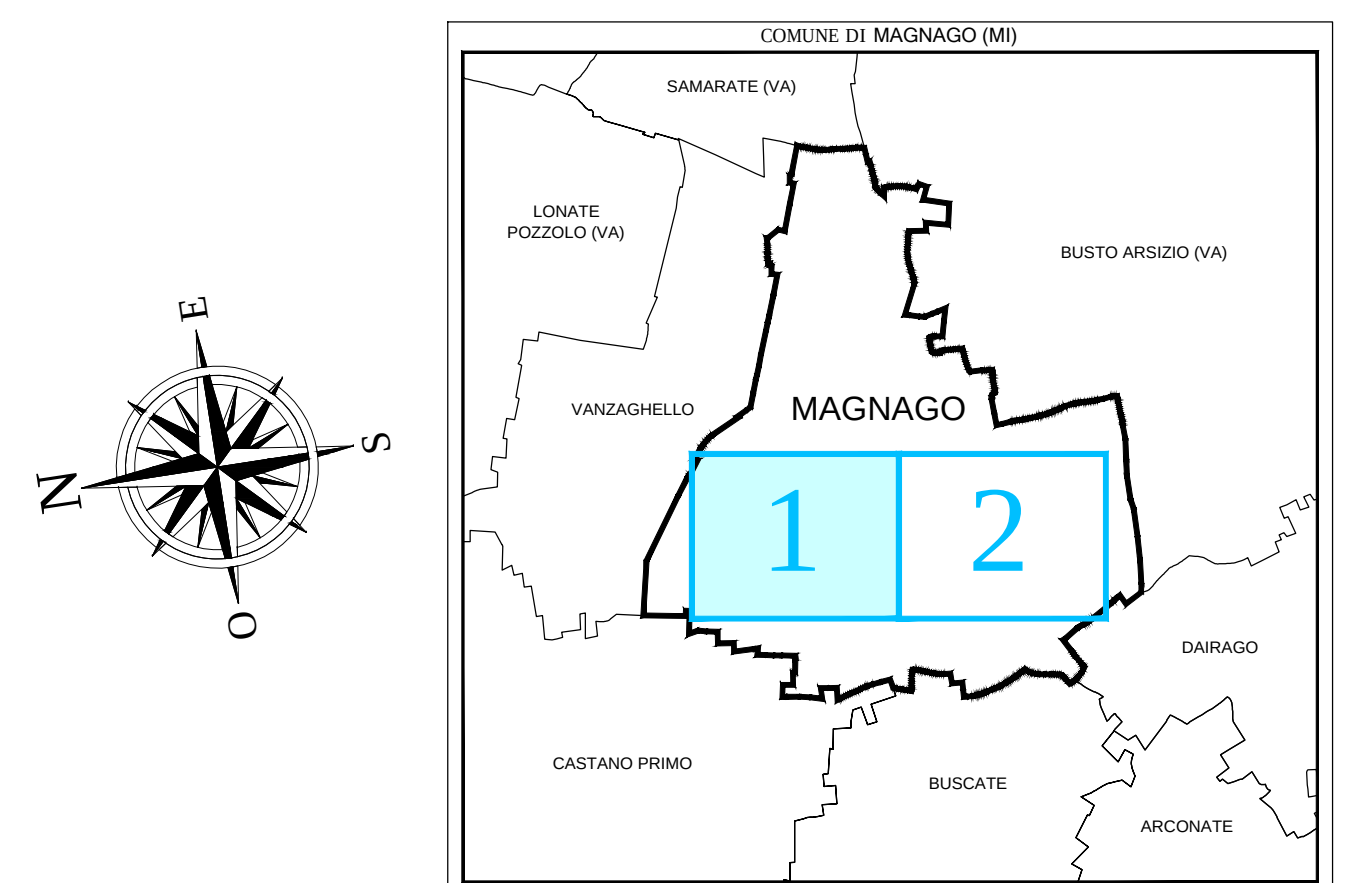


SEZIONE DI SCAVO TIPO

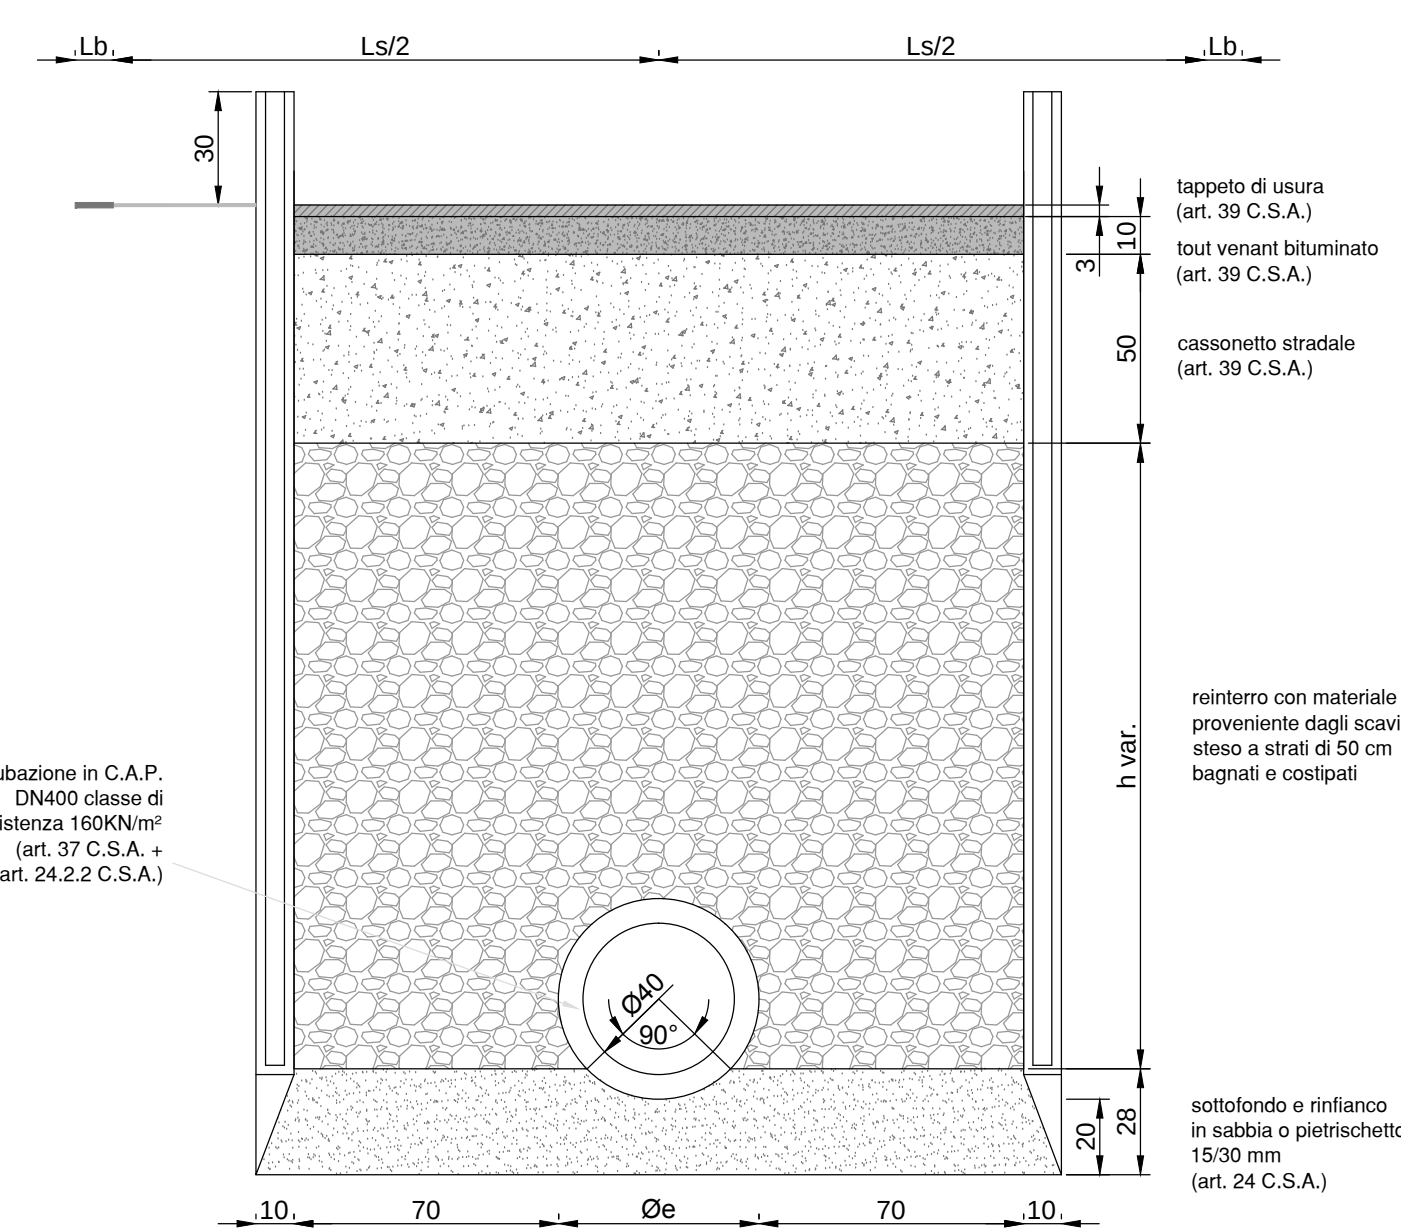

scala 1:25

PROFILO LONGITUDINALE RETE DI FOGNATURA IN PROGETTO
scala 1:200/1:100

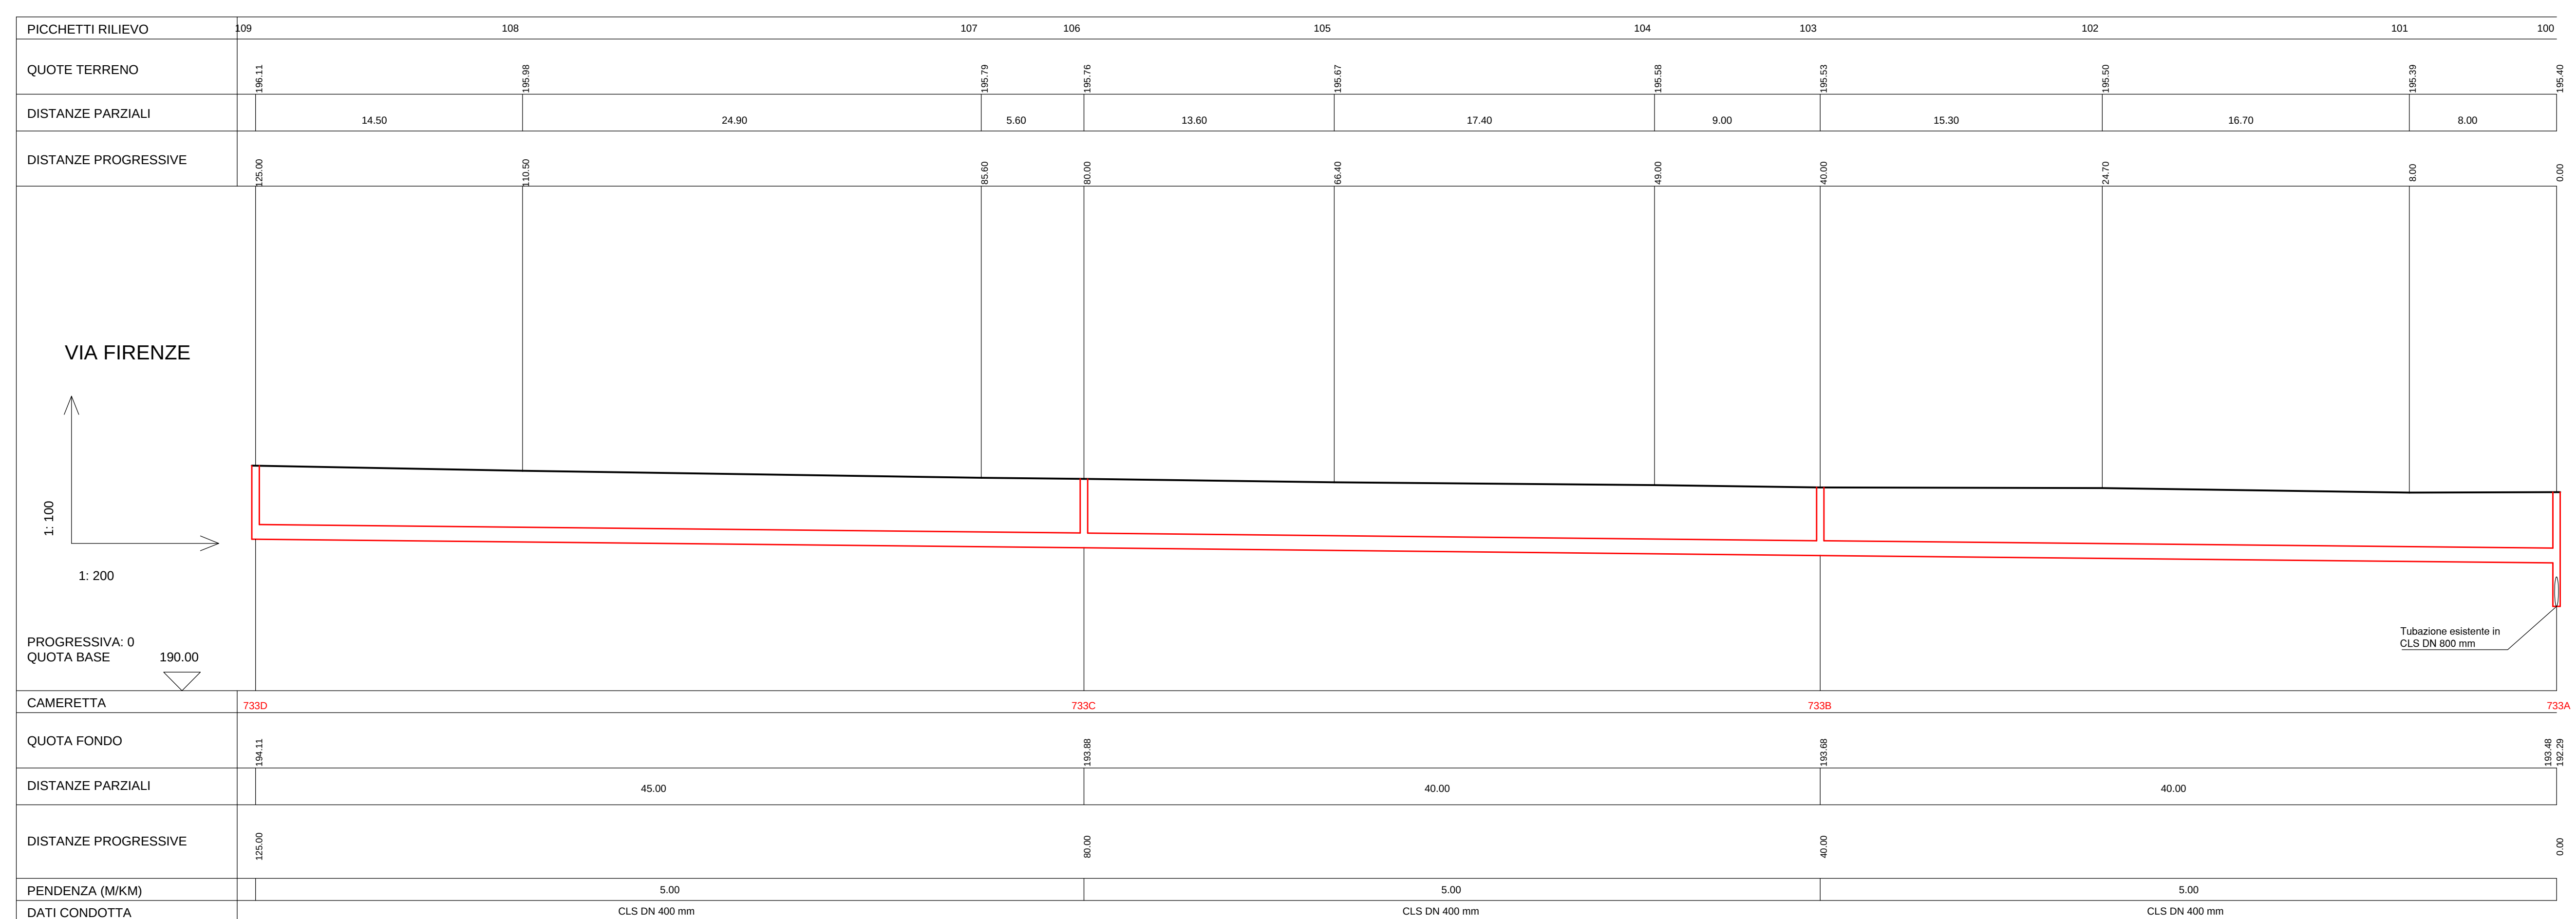

PROGETTO DEFINITIVO

**LAVORI DI COMPLETAMENTO DELLA RETE
FOGNARIA COMUNALE DI MAGNAGO -
CAPOLUOGO E FRAZIONE BIENATE**

CAPOLUOGO: VIA AGOSTINO GEMELLI, VIA BERNINI, VIA BOCCACCIO, VIA BRUNELLESCHI, VIA CARLO MONTANARI, VIA CARLO PORTA, VIA CARROCCIO, VIA CERVINO, VIA CESARE PAVESE, VIA DEGLI IRIS, VIA EINAUDI, VIA F.LLI CAIROLI, VIA F.LLI DI DIO, VIA FIRENZE, VIA FRANCESCO PETRARCA, VICOLO MISSORI, VIA NINO BIXIO, VIA PIER DELLE VIGNE, VIA PUCCINI, VIA RUGGIERO GRIECO, VIA SAN GAETANO, VIA SAN MARTINO, VIA SCIESA, VIA TOGLIATTI, VIA TRIESTE, VIA UNGARETTI, VIA VOLONTARI DEL SANGUE, VIA VOLTA.

FRAZIONE BIENATE: VIA DELLE ORCHIDEE, VIA DELLE ROSE, VIA DON BARONI, VIA DON GAGGERO, VIA DON MILANI, VIA ENRICO TOTI, VIA FABIO FILZI, VIA FRANCESCO BARACCA, VIA GIOVANNI XXIII, VIA GIOVANNI VERGA, VIA GOITO, VIA GRAZIA DELEDDA, VIA MAGELLANO, VIA MANTEGNA, VIA PESCHIERA, VIA PIRANDELLO, VIA SAN BARTOLOMEO, VIA SARDEGNA, VIA VENEZIA, VIA VITTORIO VENETO, VIA VOLTURNO.

3.14	<i>CAPOLUOGO - VIA FIRENZE</i> PLANIMETRIA STATO DI FATTO - OPERE IN PROGETTO PROFILO LONGITUDINALE - SEZIONE TIPO
------	---

nomi e cognomi		cod. progetto
data		

		5000
		0000

● $\mathbb{F}_4[x]$ $\rightarrow$ $\mathbb{F}_4[x]$

 **Favini Costruzioni Srl**
del Gruppo Faustini
Sede operativa: Via San Barnardo, 81 - 20137 Rho (MI)

Tel. +39 02 9106363 - Fax +39 02 9105346
Sede legale: via Bion, 1 20129 Brescia
famini.construzioni@iscail.it - www.gruppofamini.it
Cod.Fisc. E.P.IVA 03551070174 - Reg. delle Imposte di Brescia n.416551

BMB INGEGNERIA S.R.L.
 Sede Legale: Via G. Galilei, 15 - 00144 Roma (RM) - Tel. 06/574911
 Sede Operativa: Via G. Galilei, 15 - 00144 Roma (RM) - Tel. 06/574911

Sede Legale: Via Sordani, 25 - 20135 Milano (MI)
 Tel. +39 039 2785540 - Fax +39 039 792684
studio@bimengineering.net
www.bimengineering.net

Uffici Regionali 04750760695
 Pavia IVA 04750760695
 R.E.A. MI 1888967
 Iscrit. C.C.I.A.A. n° 04750760695

Classi
23S