



Fotografia n°1



Fotografia n°2



Fotografia n°3




Fotografia n°4




Fotografia n°5

Indicazione Fotografia

PLANIMETRIA STATO DI FATTO RILIEVO TOPOGRAFICO CON INDICAZIONE DEI SOTTOSERVIZI scala 1:200

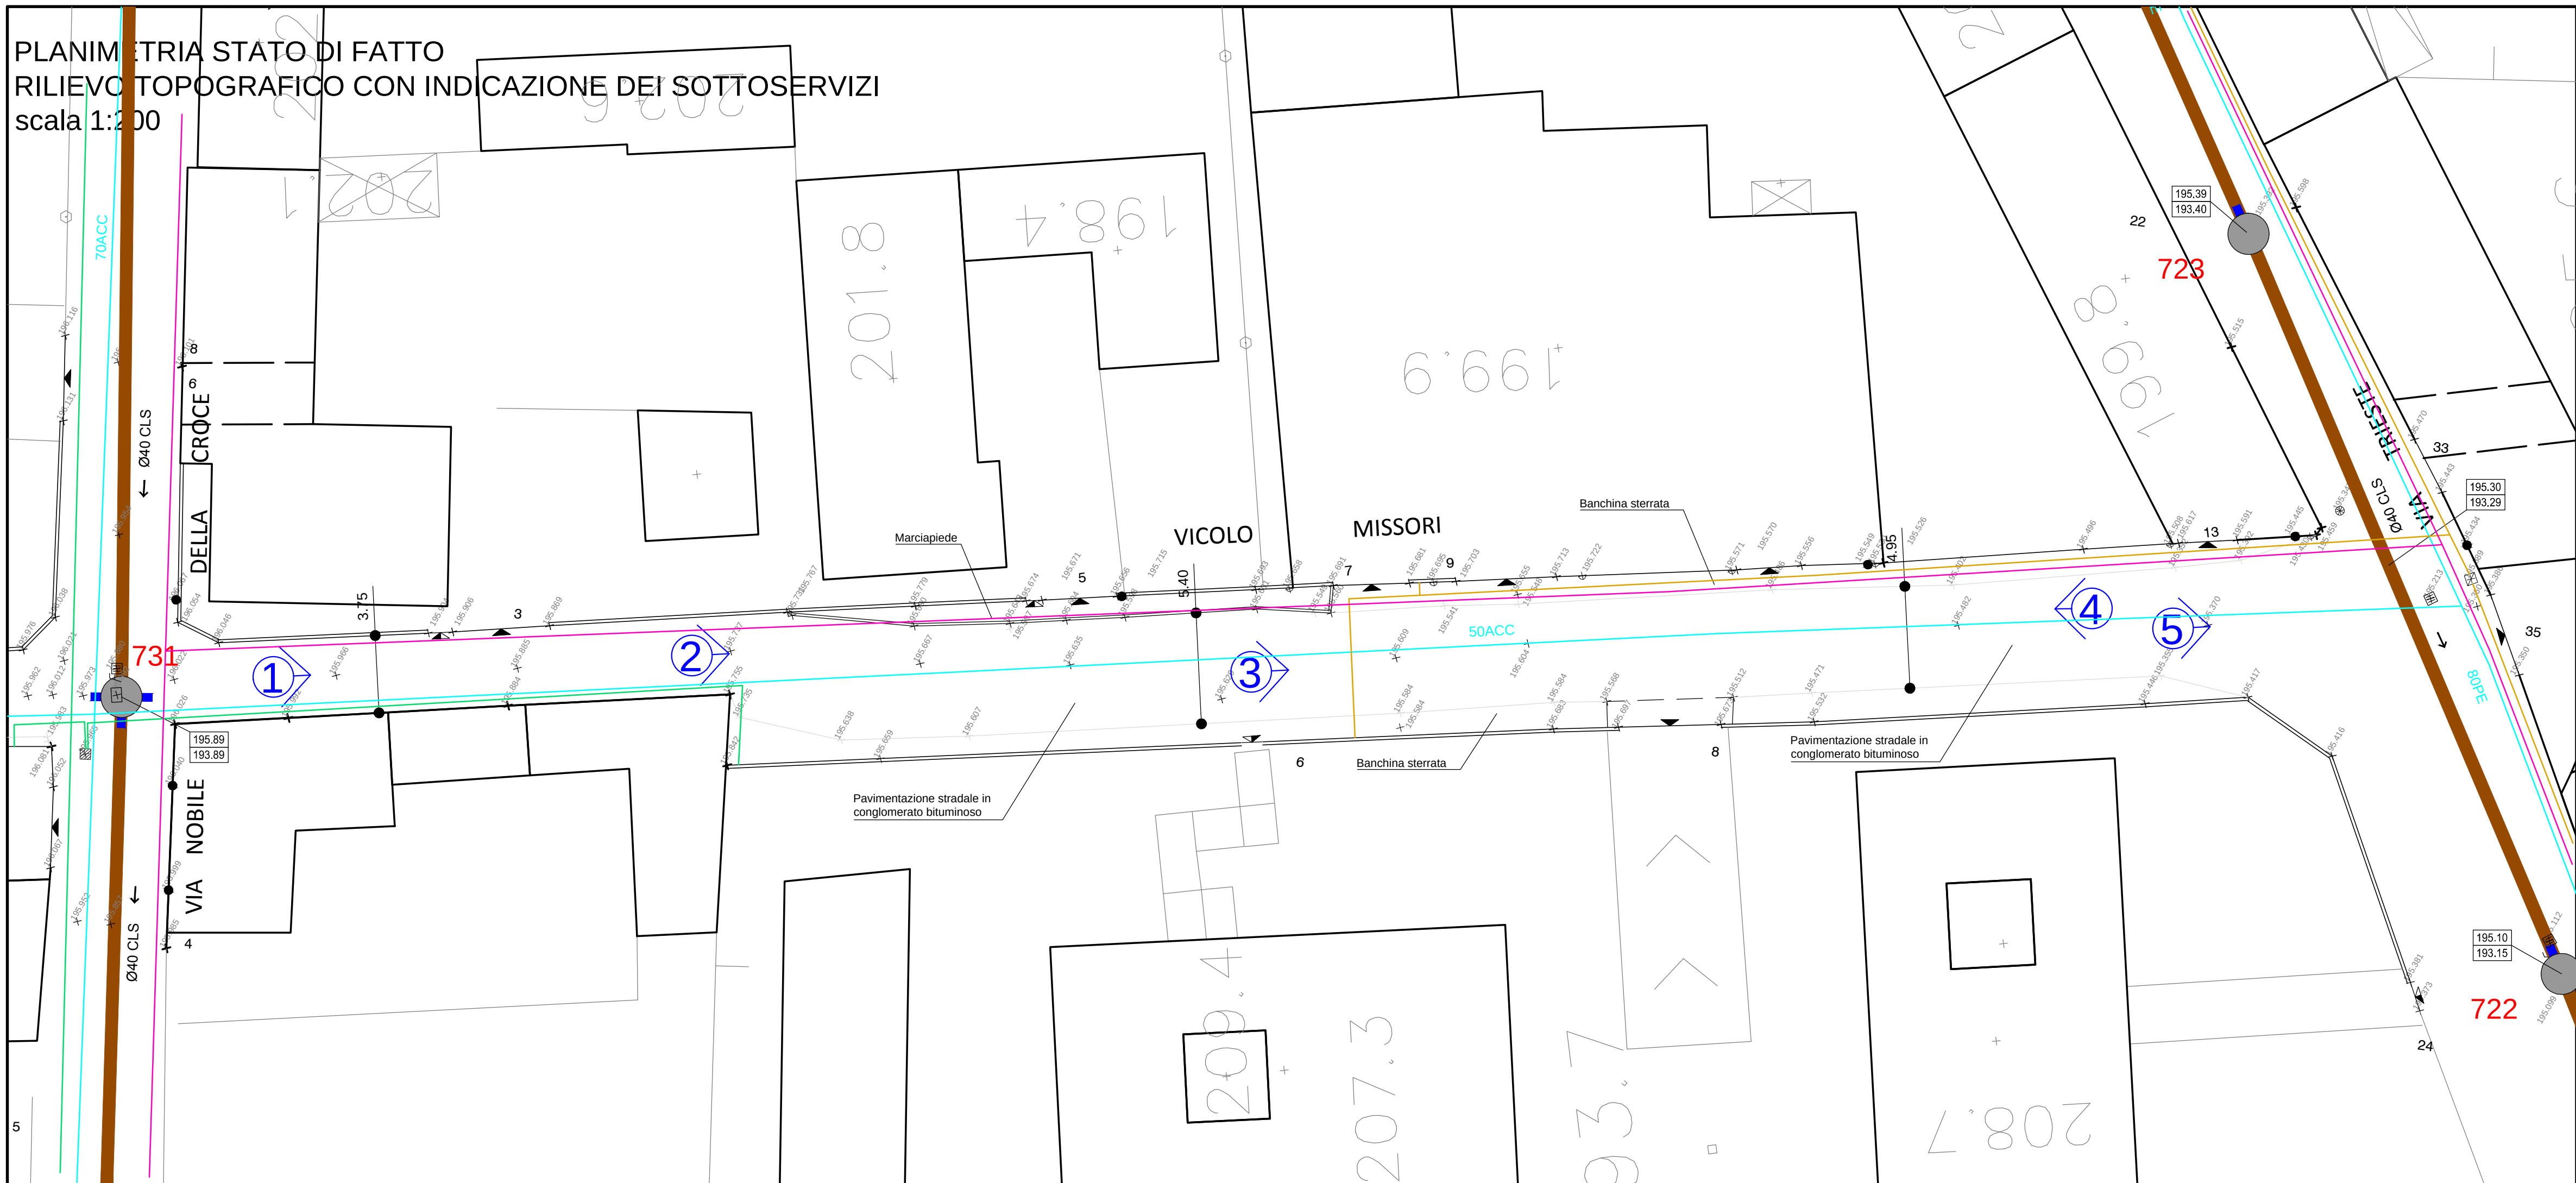

PLANIMETRIA OPERE IN PROGETTO scala 1:200

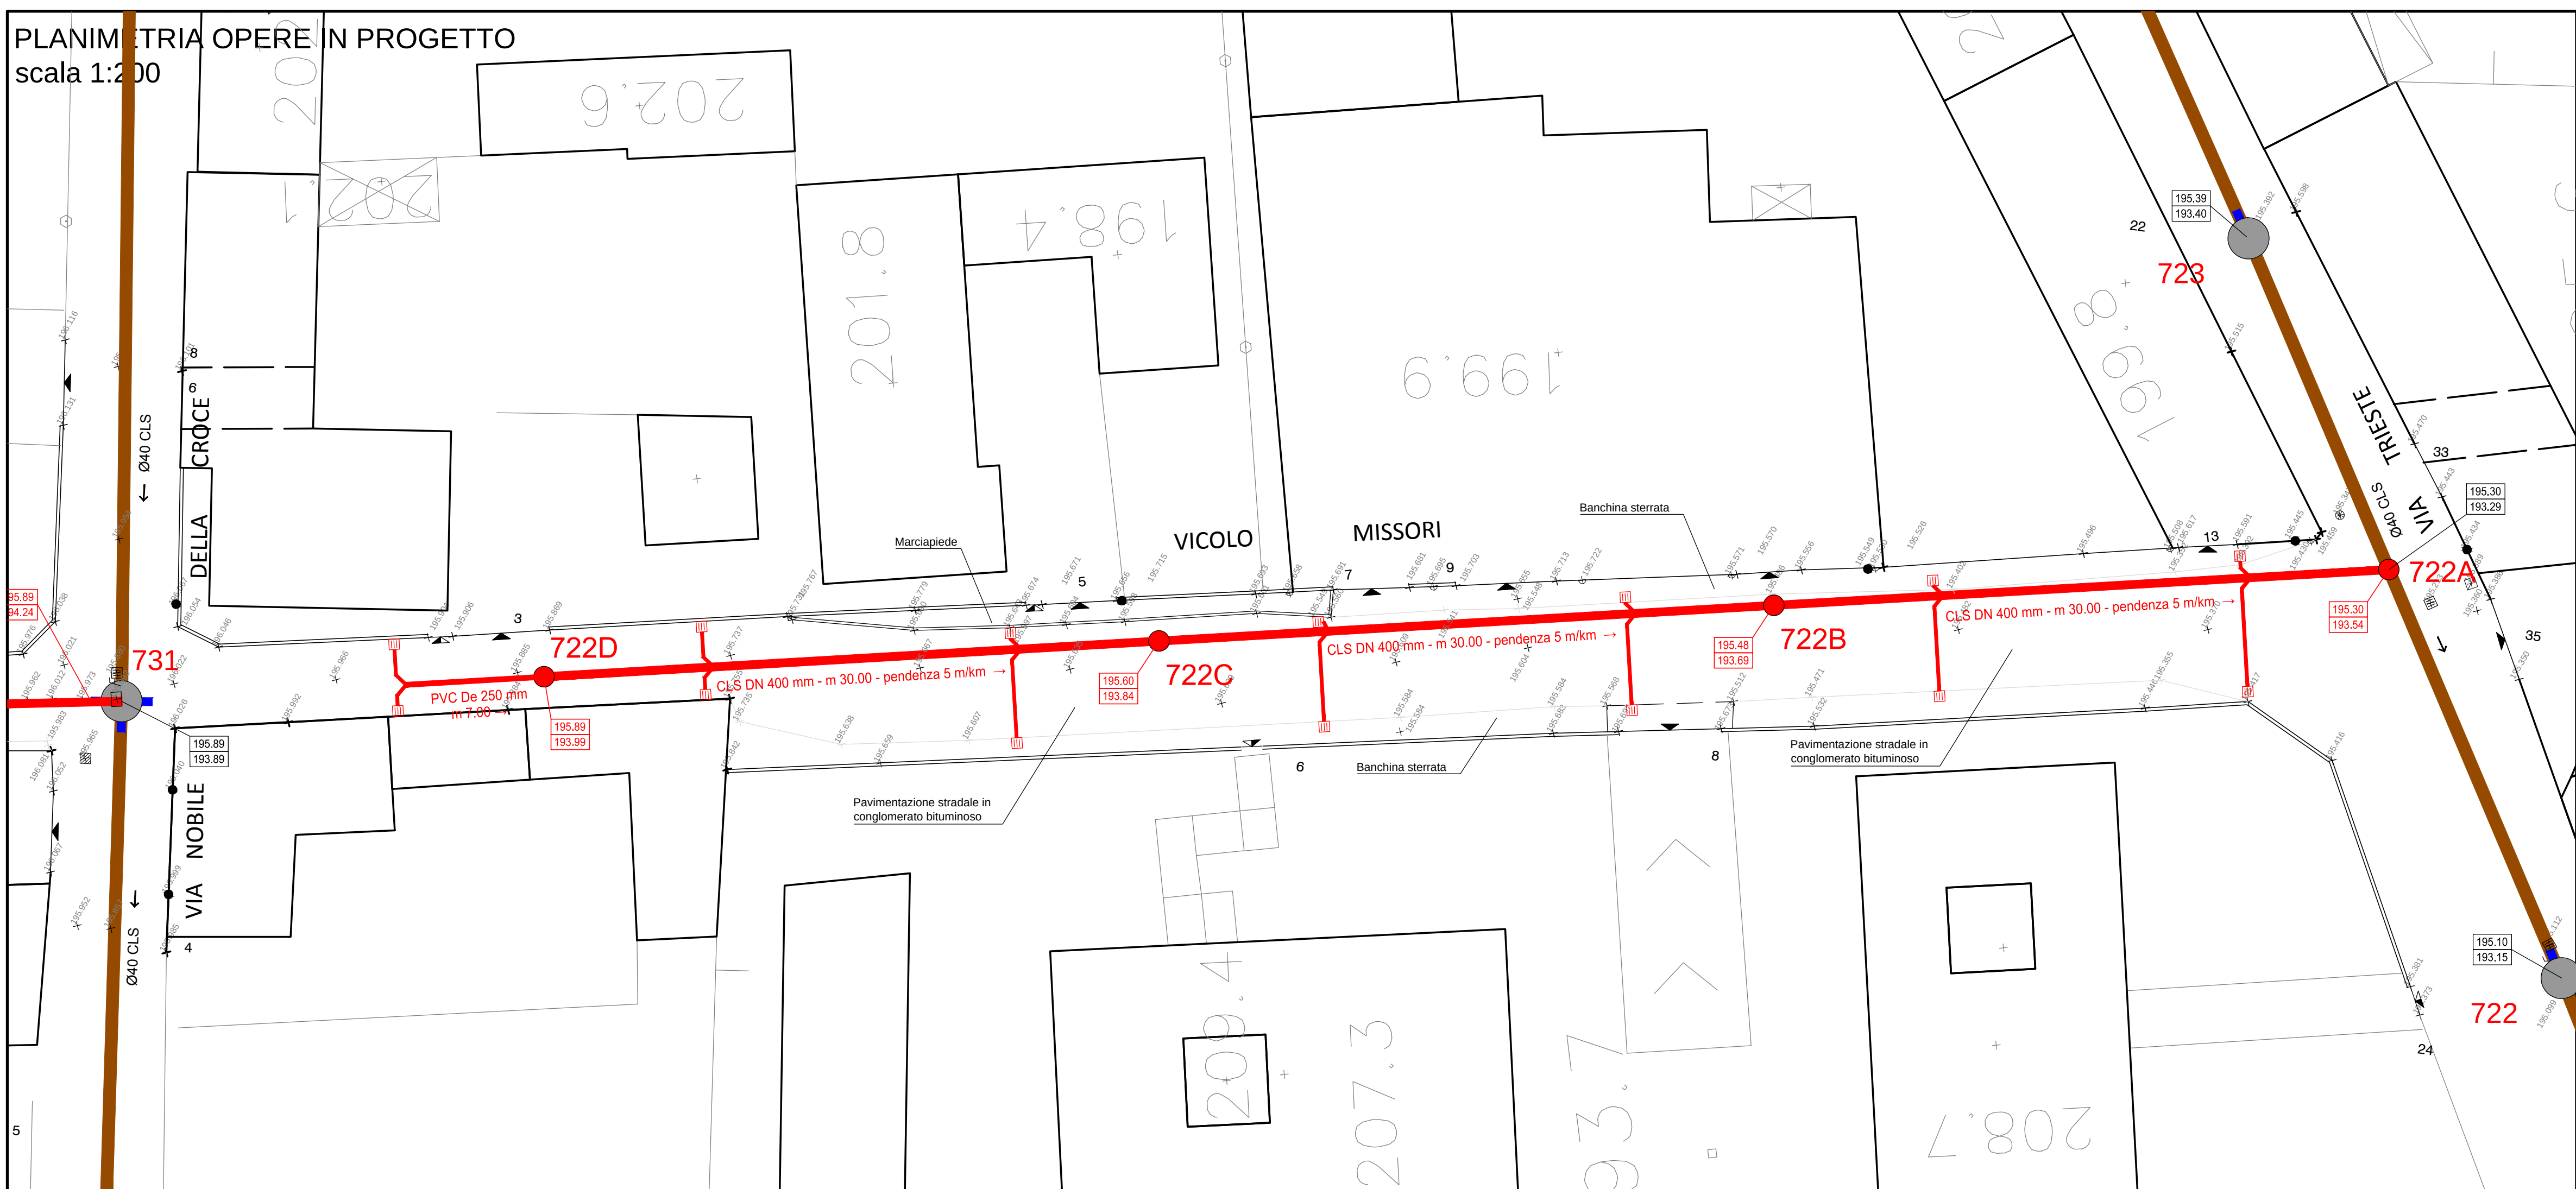

Legenda reti interrare



- Rete gas - Bassa pressione
- Rete gas - Alta pressione
- Rete acquedotto
- Rete Telecom
- Rete Enel - Bassa tensione
- Rete Enel - Media tensione

LEGENDA OPERE DI FOGNATURA


- 150 CAMERETTA DI ISPEZIONE
- INNESTO
- CADITOIA
- POZZO PERDENTE
- STAZIONE DI SOLLEVAMENTO
- SFORATORE DI PENA
- SEPARATORE
- VASCA DI PRIMA PIOGGIA
- CAMERETTE NON APERTE
- AREE INGOMBRO VASCA VOLANO
- ZONE DI DIFFICILE RILIEVAZIONE
- ZONE CHE NECESSITANO DI ULTERIORI INDAGINI
- QUOTA CHIUSINO CAMERETTA ISPEZIONE
- QUOTA FONDO TUBO
- 030 CLS
- DIAMETRO CONDOTTA E SCORRIMENTO
- RETE ACQUE MISTE
- RETE ACQUE NERE
- RETE ACQUE BIANCHE
- ACQUE SFIORATE
- RETE ACQUE MISTE IN PRESSIONE
- RETE ACQUE BIANCHE IN PRESSIONE
- ACQUE SFIORATE IN PRESSIONE
- INTERCONNESSIONE TRA RETI
- COLLETTORE T.A.M.
- COLLETTORE ARNO-RILE-TENORE
- COLLEGAMENTI IPOTIZZATI
- FOGNATURA MISTA DA REALIZZARE
- POZZETTO A CADITOIA PER RACCOLTA ACQUE METEORICHE
- FOGNATURA NERA DA REALIZZARE

LEGENDA RILIEVO PLANOALTIMETRICO


- ACCESSO PEDONALE
- ACCESSO CARRADIO
- CHIUSINO FOGNATURA
- PALO ENEL/TELECOM
- PALO ILLUMINAZIONE PUBBLICA
- PLUVIALE
- CHIUSINO TELECOM
- SARACINESCA/DI RANTE ACQUEDOTTO
- SARACINESCA GAS
- CHIUSINO ENEL
- CHIUSINO SENZA INDICAZIONE
- PUNTI BATTUTI CON QUOTA ALTIMETRICA ESPRESSA IN METRI

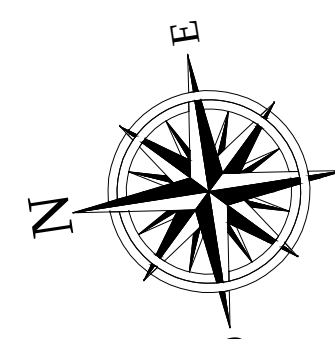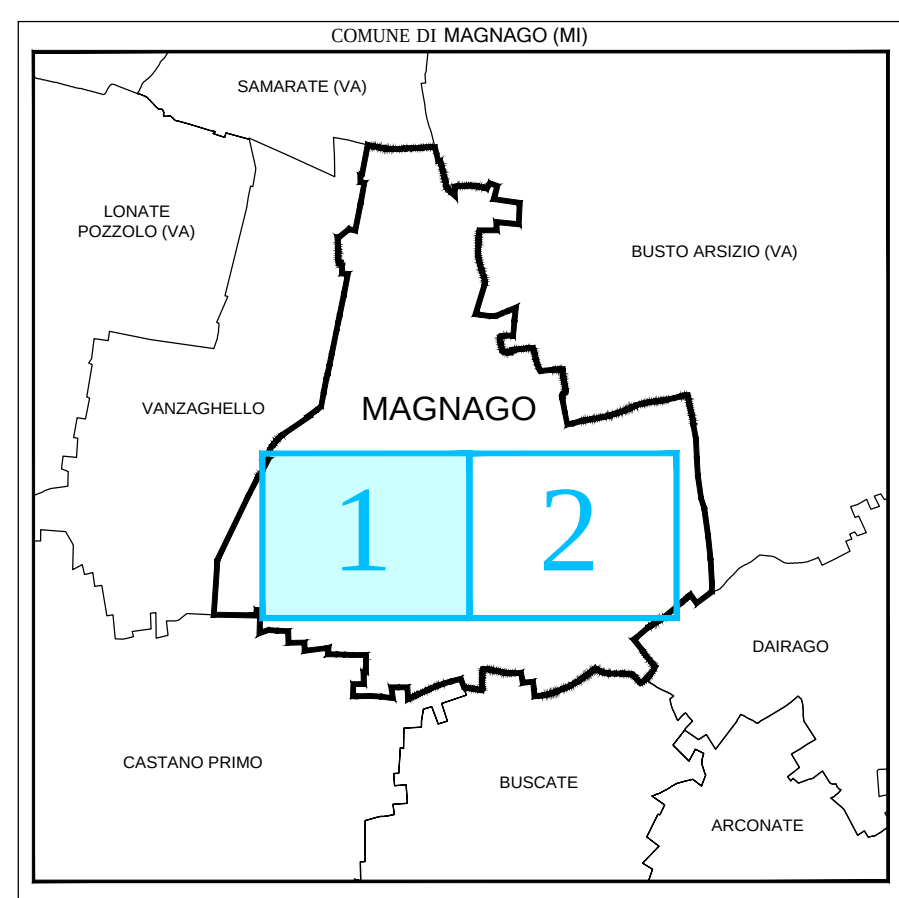

PROFILO LONGITUDINALE RETE DI FOGNATURA IN PROGETTO scala 1:200/1:100

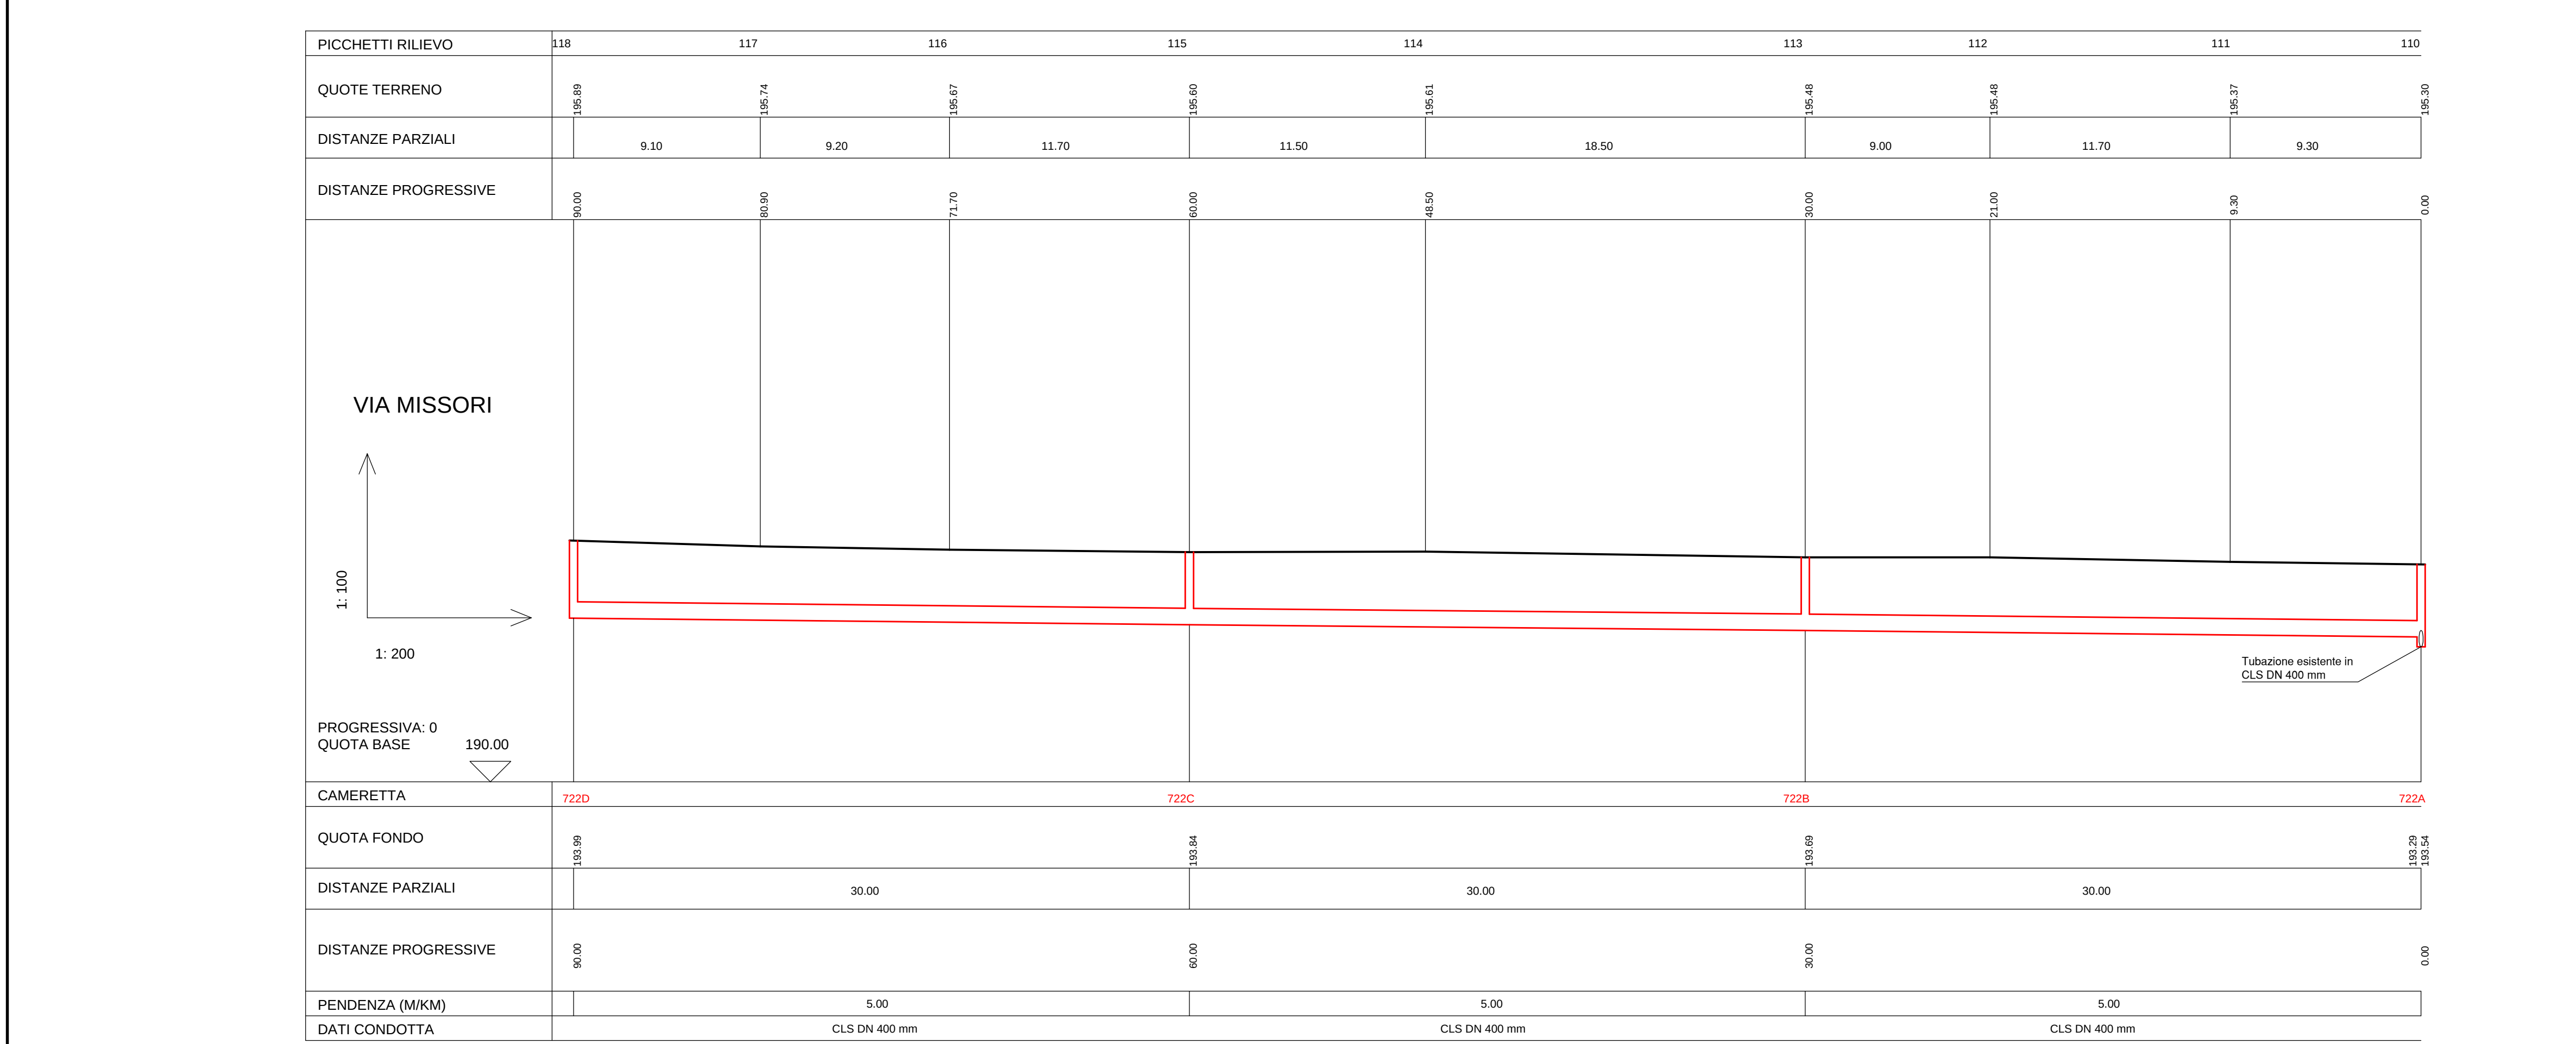

SEZIONE DI SCAVO TIPO

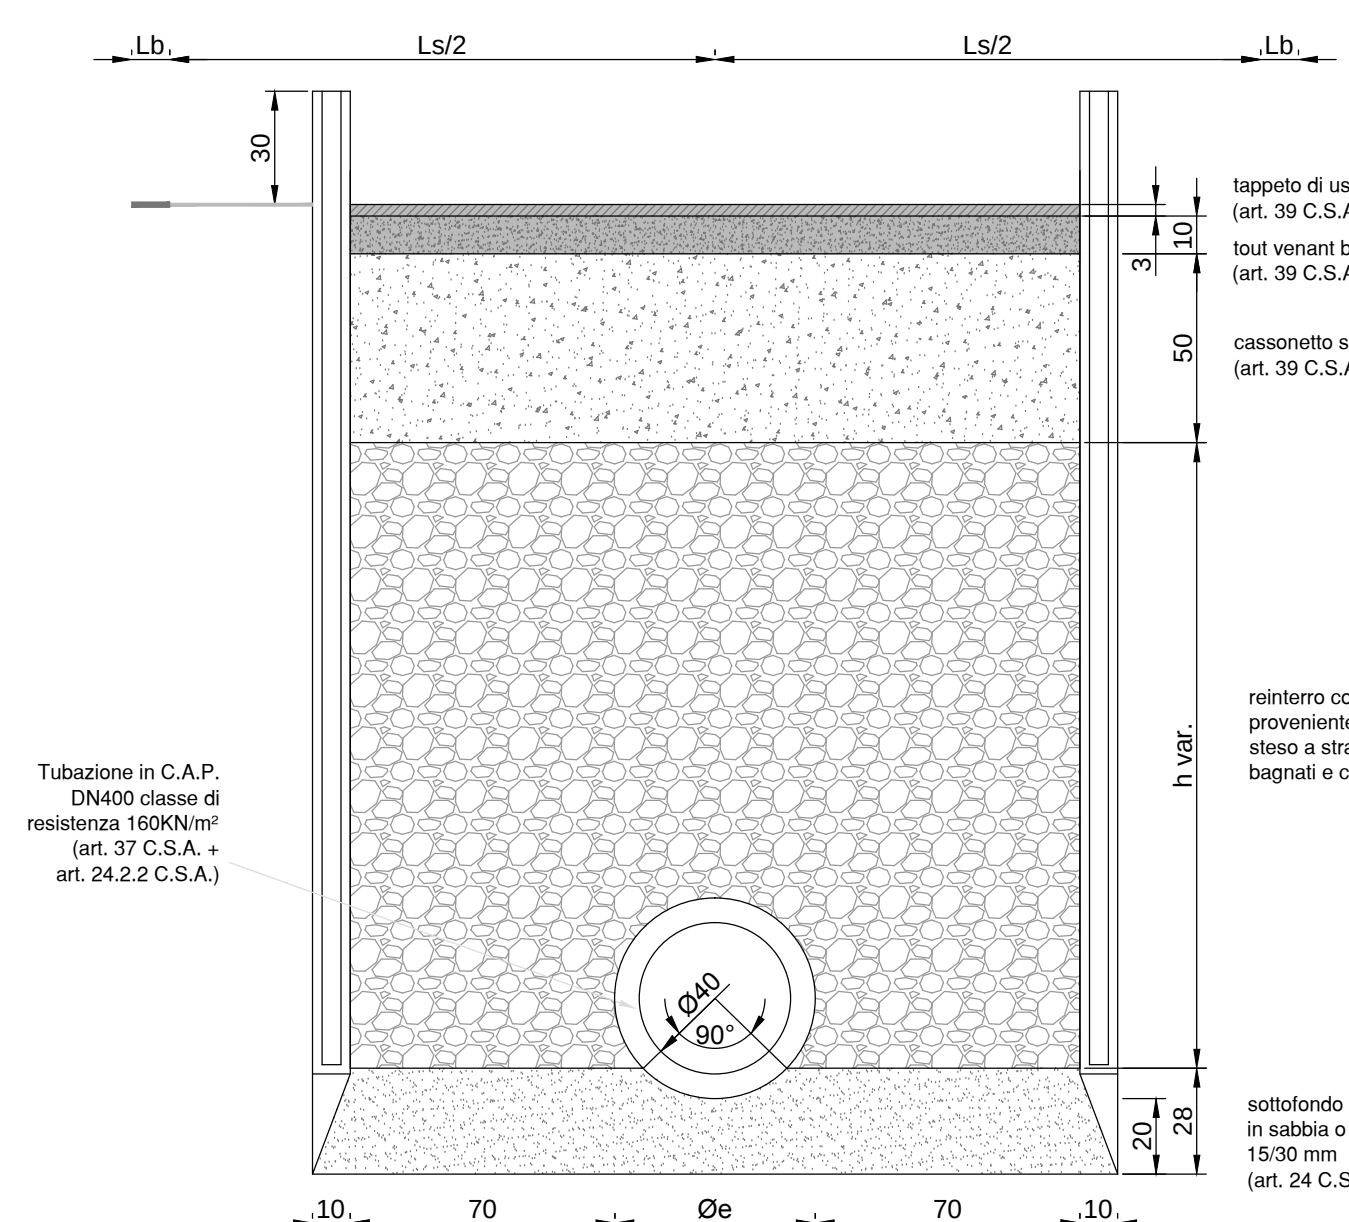

scala 1:25



PROGETTO DEFINITIVO LAVORI DI COMPLETAMENTO DELLA RETE FOGNARIA COMUNALE DI MAGNAGO - CAPOLUOGO E FRAZIONE BIENATE

CAPOLUOGO: VIA AGOSTINO GEMELLI, VIA BERNINI, VIA ROCCACCIO, VIA BRUNELLESCHI, VIA CARLO MONTANARI, VIA CARLO PORTA, VIA CARROCCO, VIA CERVINO, VIA CESARE PAVESE, VIA DEGLI IRIS, VIA EINAUDI, VIA F.LLI CAIROLI, VIA F.LLI DI DIO, VIA FIRENZE, VIA FRANCESCO PETRARCA, VICOLO MISSORI, VIA NINO RINDO, VIA PIER DELLE VIGNE, VIA PLECCINI, VIA RAUGGERO GRECO, VIA SAN GAETANO, VIA SAN MARTINO, VIA SCIESA, VIA TOGIATTI, VIA TRIESTE, VIA UNGARETTI, VIA VOLONTARI DEL SANGUE, VIA VOLTA.

FRAZIONE BIENATE: VIA DELLE ORCHIEE, VIA DELLE ROSE, VIA DON BARONI, VIA DON GAGGERO, VIA DON MILANI, VIA ENRICO TOTI, VIA FABIO FLIZI, VIA FRANCESCO BARACCA, VIA GIOVANNI XXIII, VIA GIOVANNI VERGA, VIA GOITO, VIA GRAZIA DELEDDA, VIA MAGELLANO, VIA MANTEGNA, VIA PESCHIERA, VIA PRANDELLO, VIA SAN BARTOLOMEO, VIA SARDEGNA, VIA VENEZIA, VIA VITTORIO VENETO, VIA VOLTURNO.

aggiornamenti		cod. progetto	
n.	data	scala	5642
		1:200	
		data	Luglio 2013



Sede Legale: Via Sondrio, 55 - 20830 Maglio (MI)
Sede Operativa: Via San Bernardino, 81 - 20017 Rho (MI)
Tel. +39 02 8000382 - Fax +39 02 8000346
Sede legale: via Roma 125/129 Brescia
favini.costruzioni@bmb.it www.bmbingegneria.it
Cod. Fisc. P.IVA 055107011 - Reg. delle Imprese di Brescia n.418951

Classificazione
23S13PD