

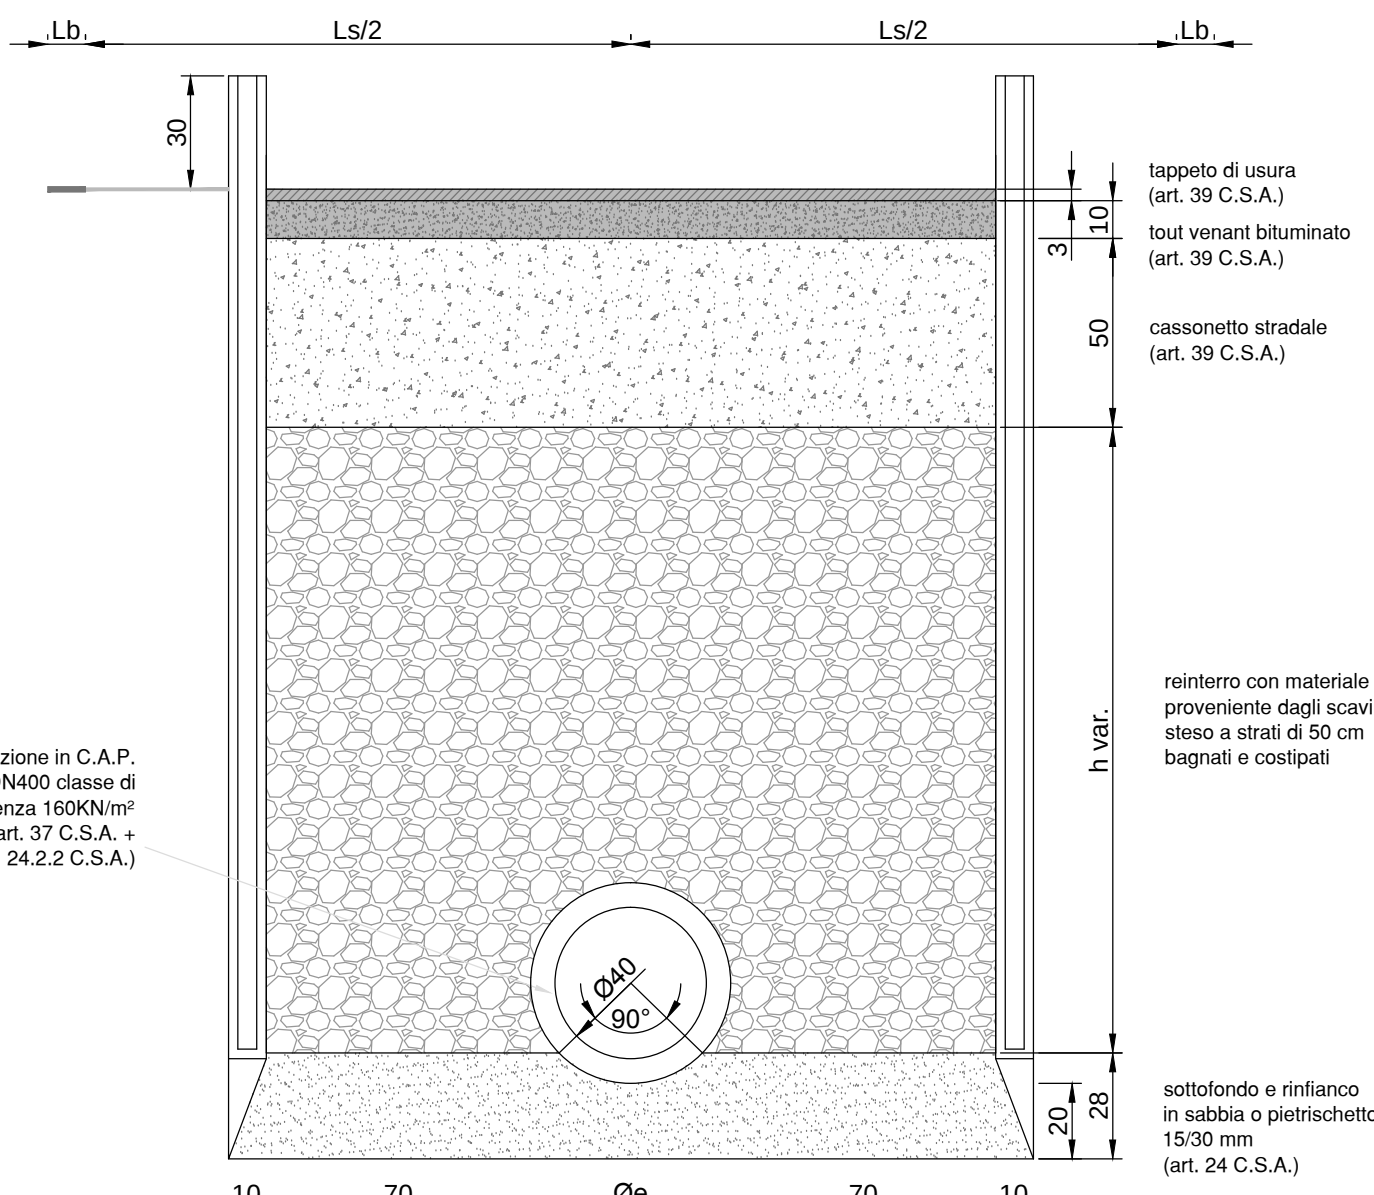
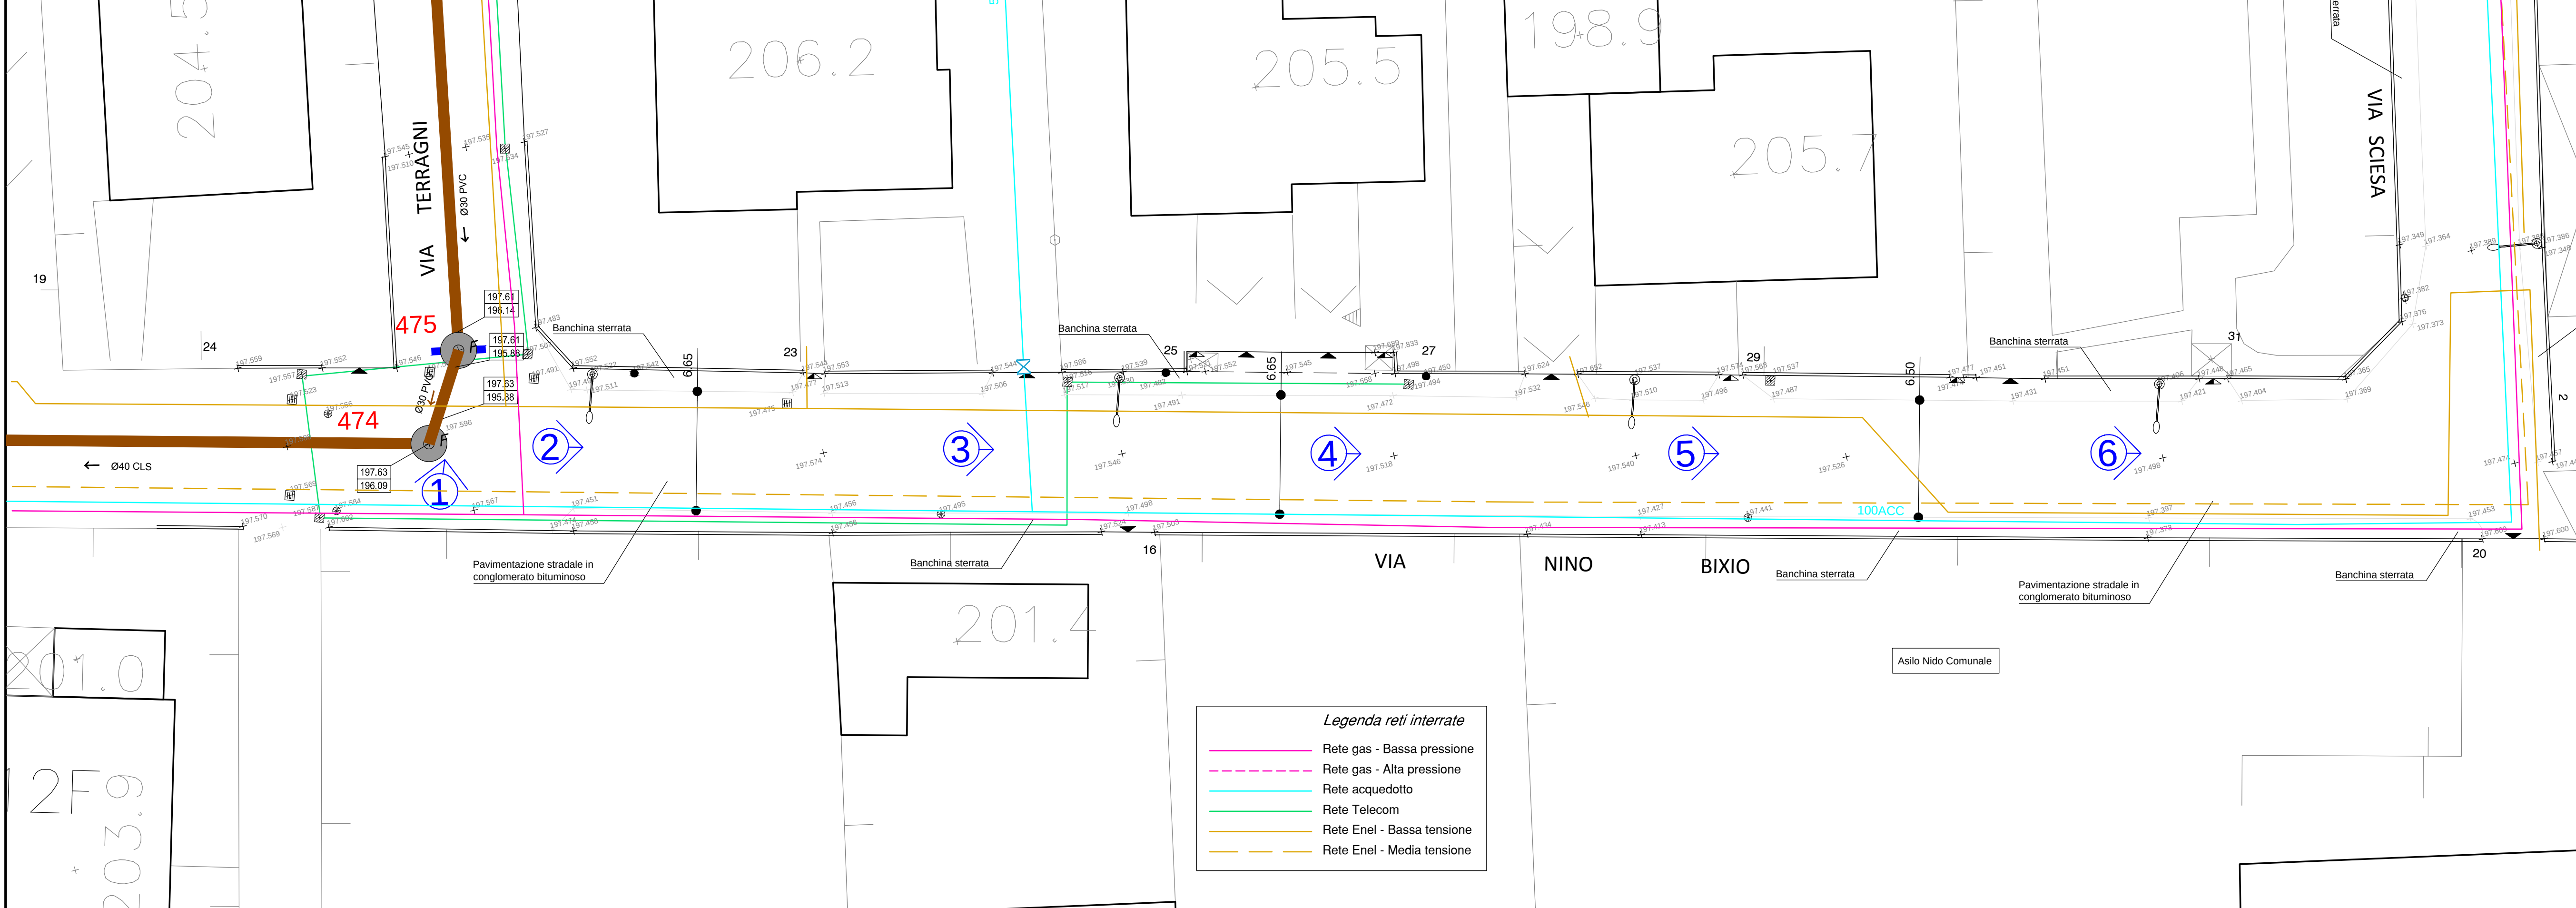
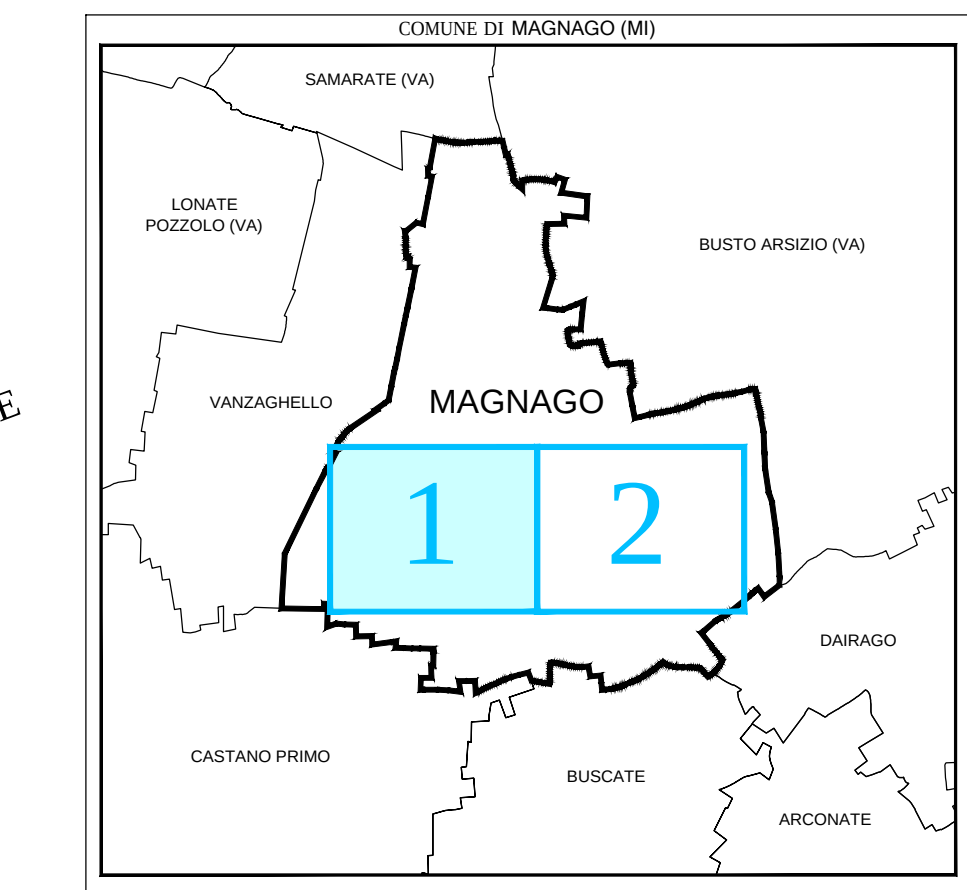
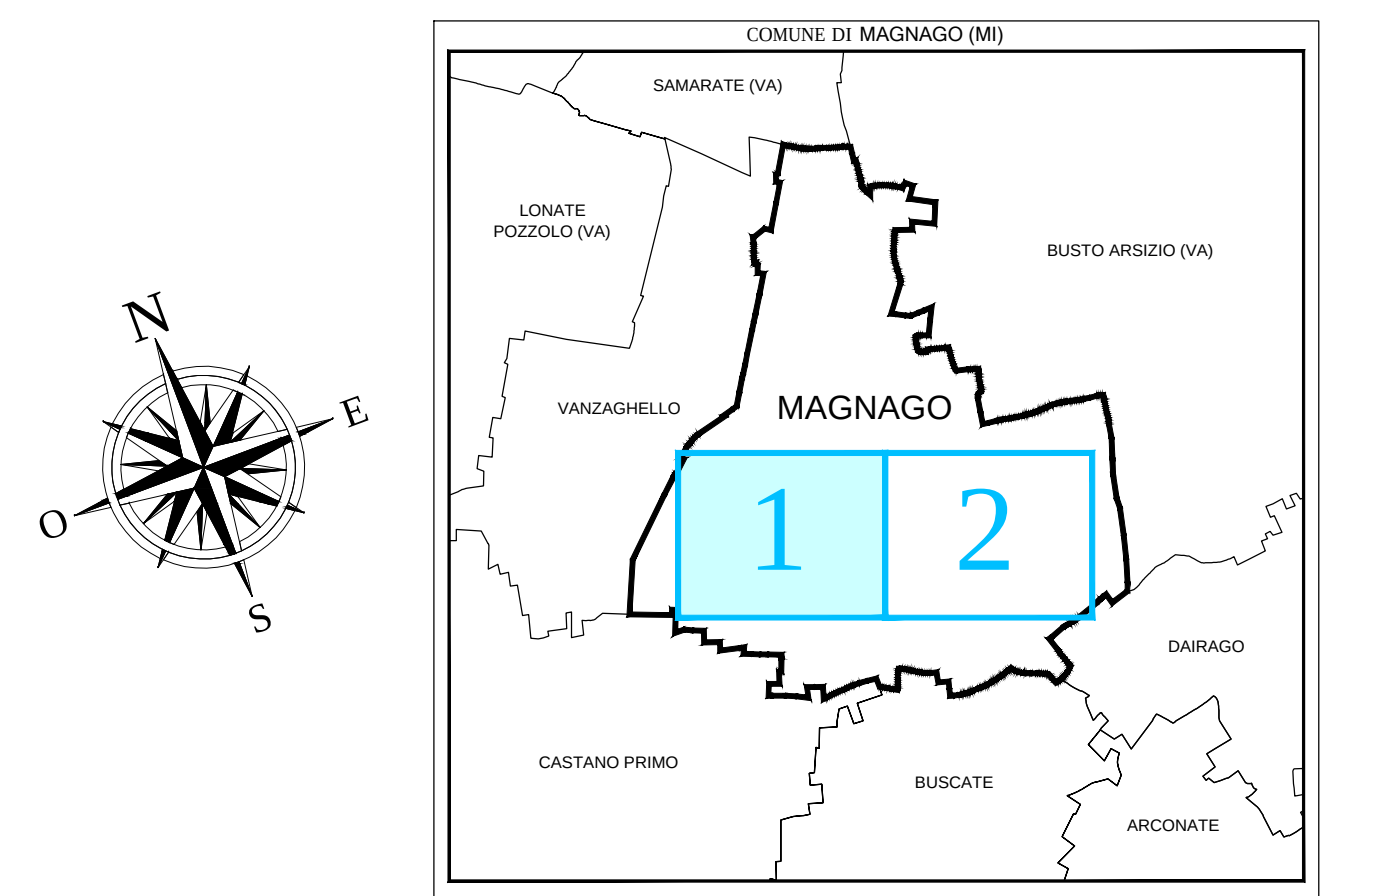
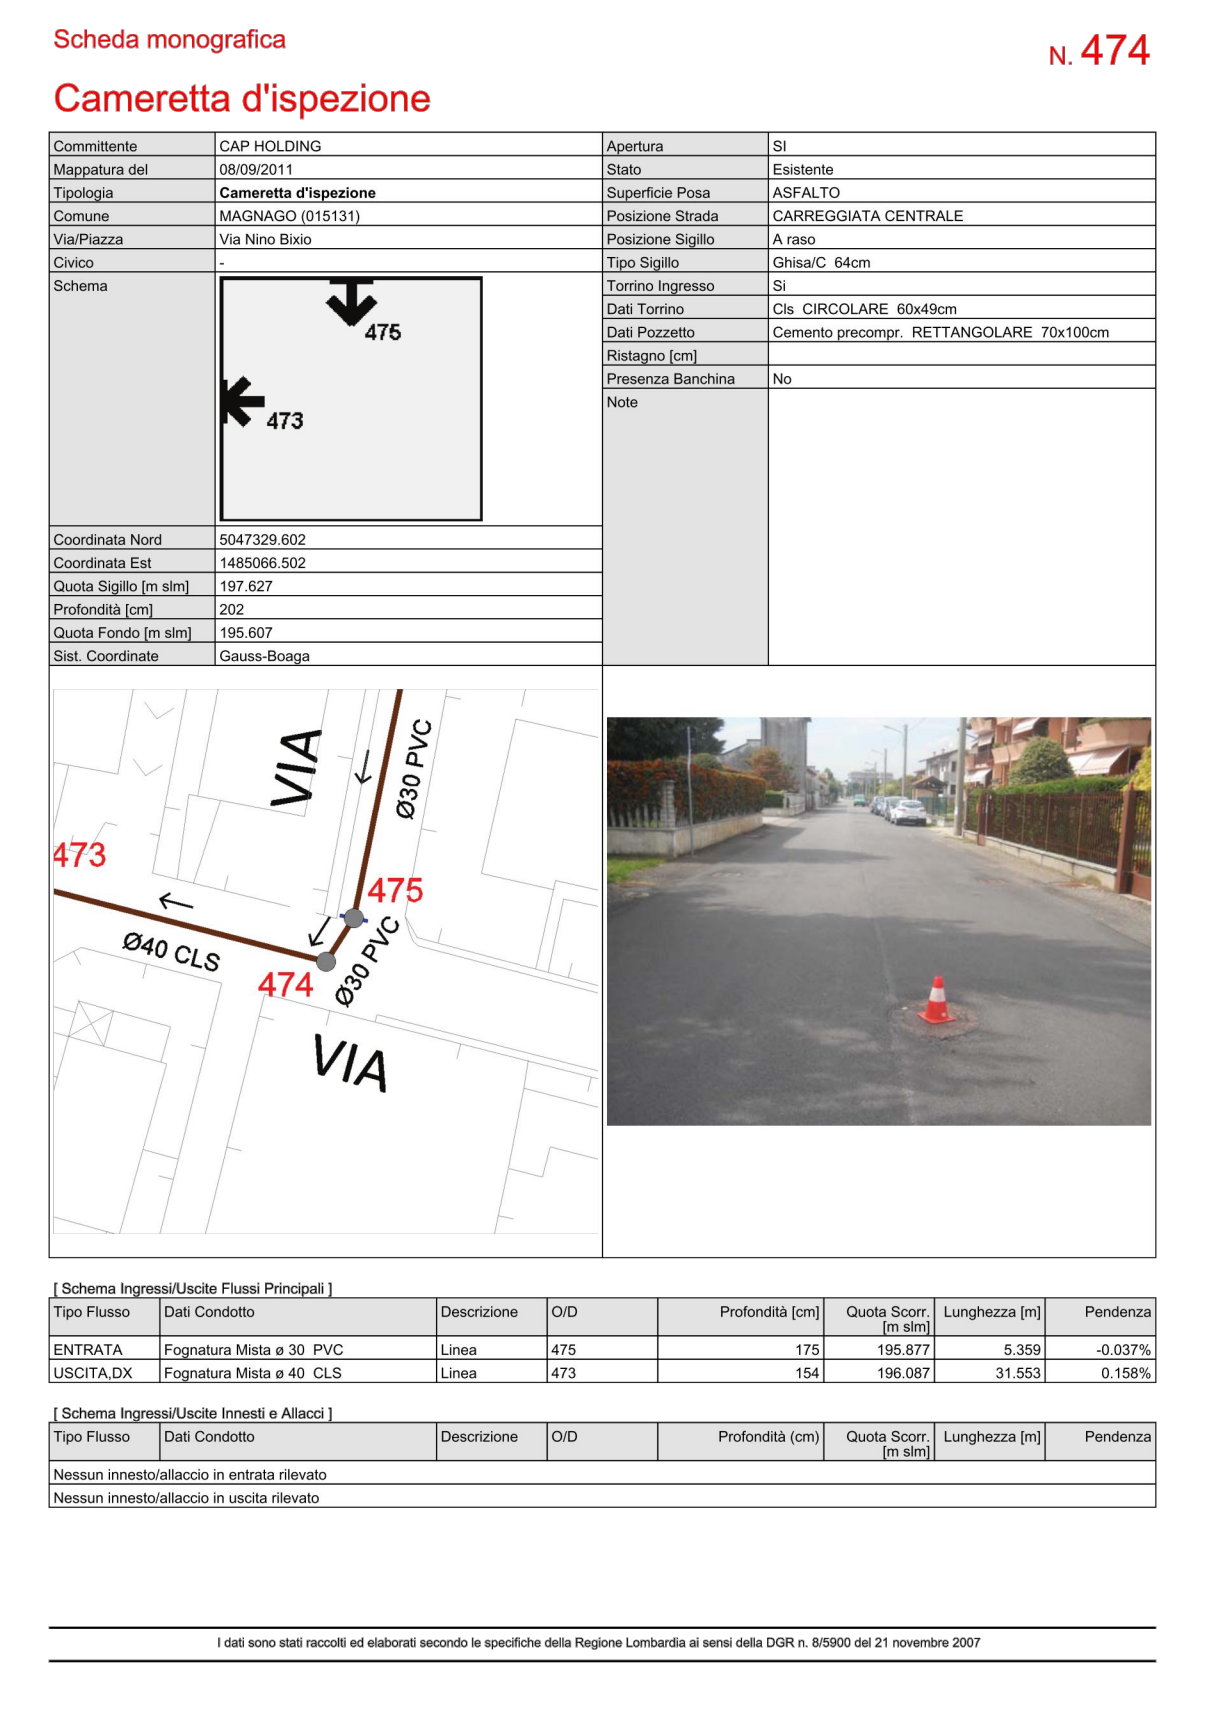


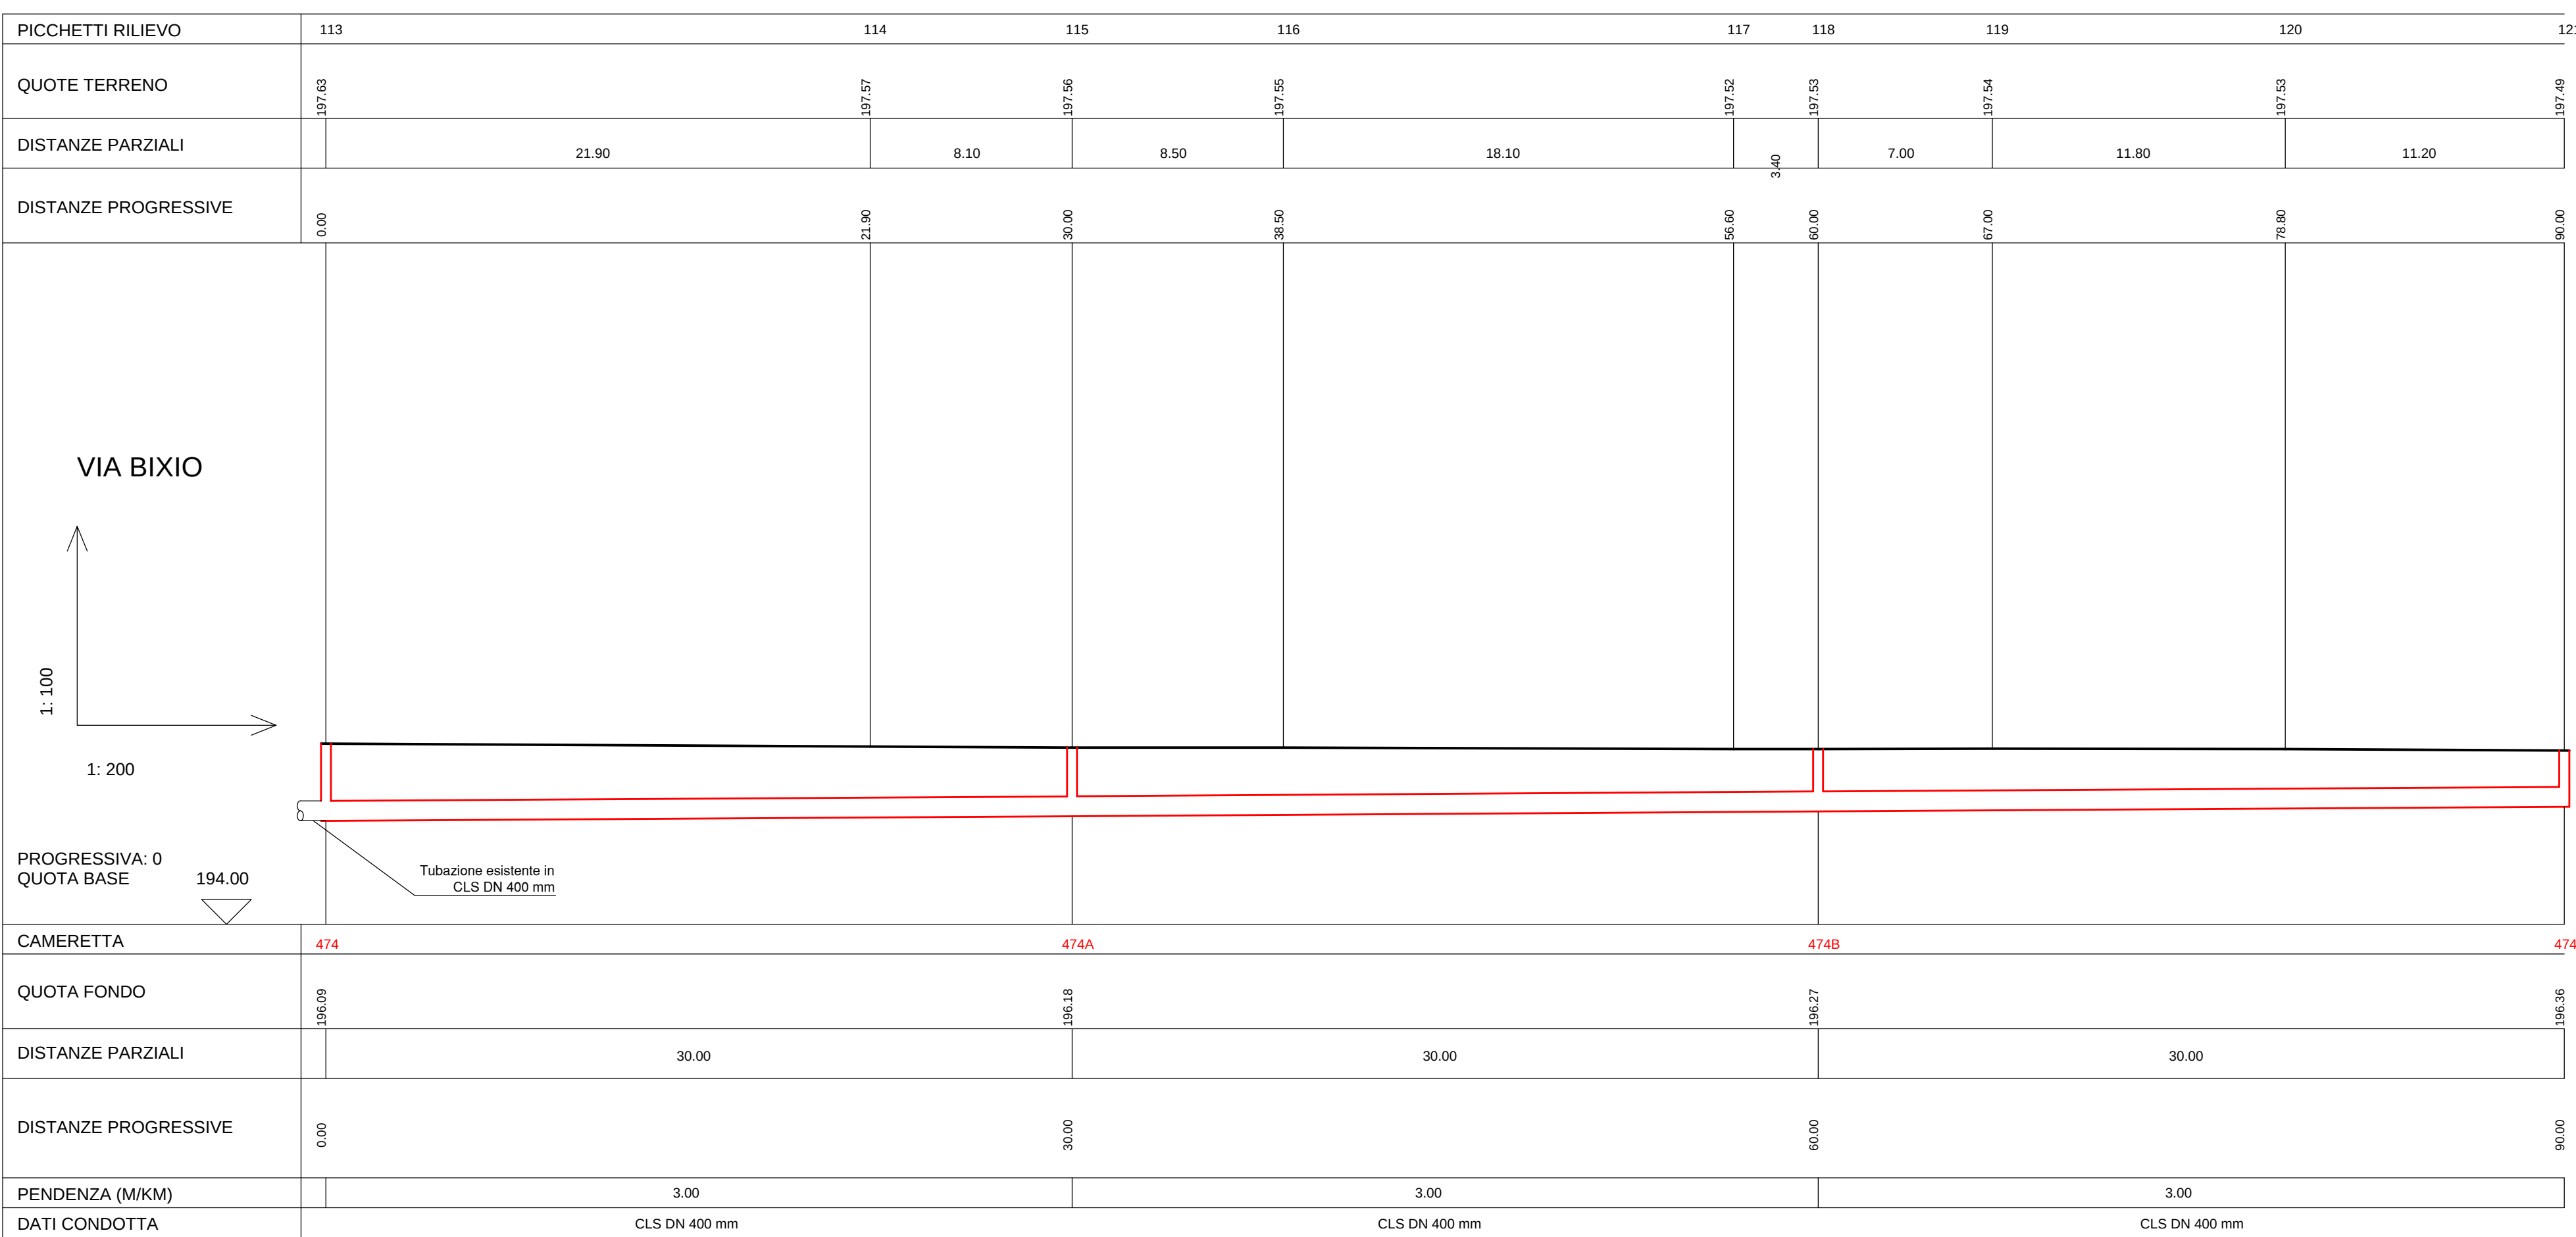

scala 1:25

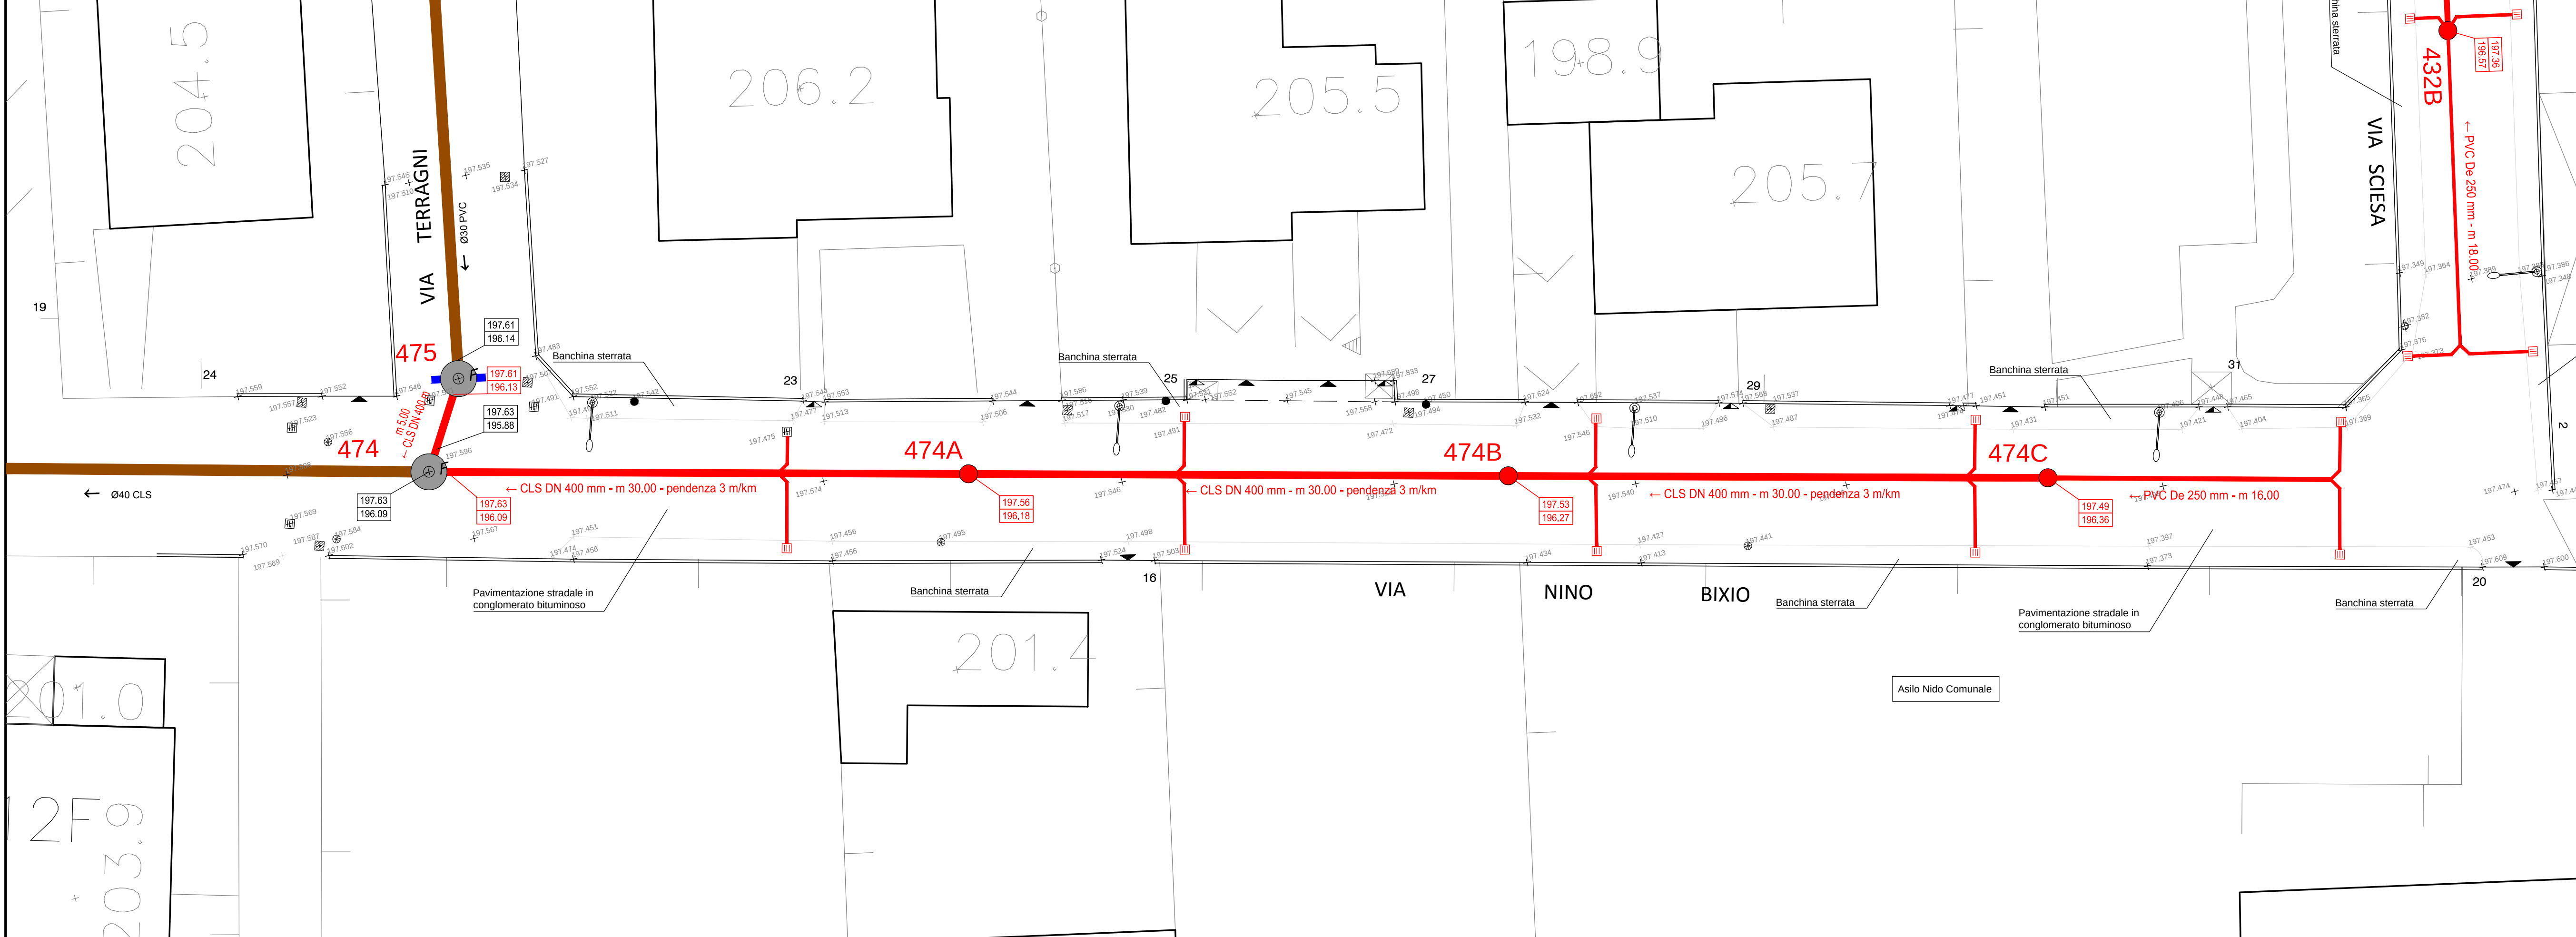

PROGETTO DEFINITIVO

**LAVORI DI COMPLETAMENTO DELLA RETE
FOGNARIA COMUNALE DI MAGNAGO -
CAPOLUOGO E FRAZIONE BIENTATE**

[illegible]

3.17

CAPOLUOGO - VIA NINO BIXIO
PLANIMETRIA STATO DI FATTO - OPERE IN PROGETTO
PROFILO LONGITUDINALE - SEZIONE TIPO

aggiornamenti			cod. progetto
n.	data		5642
			scala
			1:200
			data
			Luglio 2013



Sede operativa: Via San Bernardo, 81 - 20017 Rho (MI)
Tel. +39 02 9306363 - Fax +39 02 9306346
Sede legale: via Bose, 1 25129 Brescia
favini.costruzioni@iscall.it www.gruppofavini.it
Cod. Fisc. E.P.IVA 03551070174 - Reg. delle Imposte di Brescia n.418551



Studio Bmbingegneria.net
Via Sallustiana, 3 - 20099 Milano (MI)
Tel. +39 039 2785540 - Fax +39 039 792684
www.bmbingegneria.net

3S13PD