


PLANIMETRIA STATO DI FATTO
RILIEVO TOPOGRAFICO CON INDICAZIONE DEI SOTTOSERVIZI
 scala 1:200



PLANIMETRIA OPERE IN PROGETTO
 scala 1:200

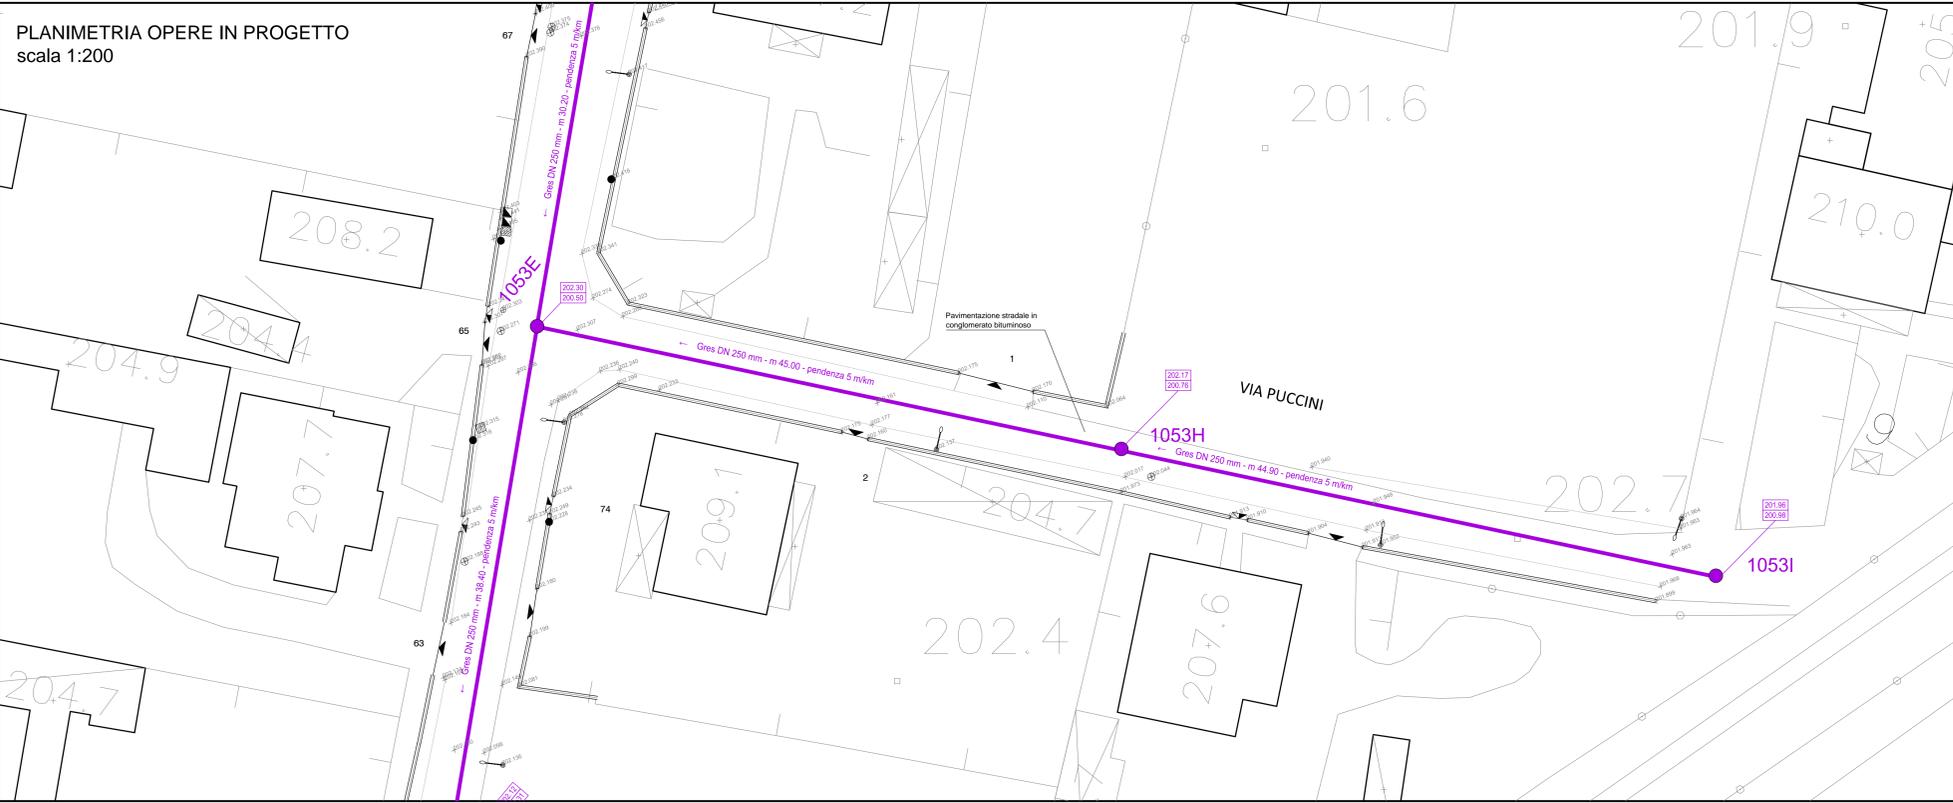


PROFILO LONGITUDINALE RETE DI FOGNATURA IN PROGETTO
 scala 1:200/1:100


| PICCHETTI RILIEVO | 100 | 101 | 102 | 103 | 104 | 105 |
|----------------------|--------|--------|--------|--------|--------|--------|
| QUOTE TERRENO | 202.30 | 202.31 | 202.18 | 202.17 | 201.86 | 201.86 |
| DISTANZE PARZIALI | | 3.54 | 22.60 | 18.86 | 18.32 | 26.60 |
| DISTANZE PROGRESSIVE | 0.00 | 3.54 | 26.14 | 45.00 | 63.46 | 89.80 |

|----------------------|--------|----------------|----------------|
| DISTANZE PARZIALI | | 45.00 | 44.90 |
| DISTANZE PROGRESSIVE | 0.00 | 45.00 | 89.90 |
| PENDENZA (MKM) | | 5.00 | 5.00 |
| DATI CONDOTTA | | GRES DN 250 mm | GRES DN 250 mm |

SEZIONE DI SCAVO TIPO

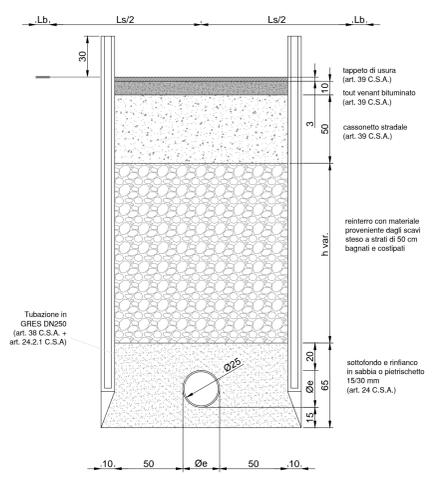

scala 1:25

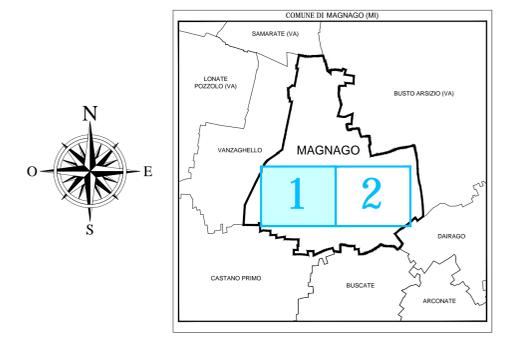

PROGETTO DEFINITIVO
LAVORI DI COMPLETAMENTO DELLA RETE FOGNARIA COMUNALE DI MAGNAGO - CAPOLUOGO E FRAZIONE BIENATE

CAPOLUOGO: VIA AGOSTINO GEMELLI, VIA BERNINI, VIA BOCCACCIO, VIA BRUNELLESCHI, VIA CARLO MONTANARI, VIA CARLO PORTA, VIA CARROCCIO, VIA CERVINO, VIA CESARE PAVESI, VIA DEGLI IRIS, VIA EINAUDI, VIA F.LLI CAIROLI, VIA F.LLI DI DIO, VIA FIRENZE, VIA FRANCESCO PETRARCA, VICOLO MISSORI, VIA NINO BIVIO, VIA PIER DELLE VIGNE, VIA PUCCINI, VIA RUGGERO GRECO, VIA SAN GAETANO, VIA SAN MARTINO, VIA SCIESA, VIA TOSIATTI, VIA TRIESTE, VIA UNGARETTI, VIA VOLONTARI DEL SANGUE, VIA VOLTA.

FRAZIONE BIENATE: VIA DELLE ORCHIDEE, VIA DELLE ROSE, VIA DON BARONI, VIA DON GAGGERO, VIA DON MILANI, VIA ENRICO TOTI, VIA FABIO FILZI, VIA FRANCESCO BARACCA, VIA GIOVANNI XXIII, VIA GIOVANNI VERGA, VIA GOTTI, VIA GRAZIA D'ALESSA, VIA INGELLANO, VIA MANTEGNA, VIA PESCHIERA, VIA PIRANDELLO, VIA SAN BARTOLOMEO, VIA SARDEGNA, VIA VENEZIA, VIA VITTORIO VENETO, VIA VOLTURNO.

3.19 **MAGNAGO - VIA PUCCINI**
PLANIMETRIA STATO DI FATTO - OPERE IN PROGETTO
PROFILO LONGITUDINALE - SEZIONE TIPO

| aggiornamenti | cod. progetto |
|---------------|---------------|
| n. data | 5642 |
| | scala |
| | 1:200 |
| | data |
| | Luglio 2013 |

Favini Costruzioni Srl del Gruppo Faustini
 Sede operativa: Via San Bernardo, 81 - 20017 Rho (MI)
 Tel. +39 039 2785940 - Fax +39 039 2785944
 Sede legale: via Bona 1 25129 Brescia
 faustini@gruppo-faustini.it www.gruppo-faustini.it
 Cod. Fisc. e P.IVA 0355107174 - Rag. della Imposte di Brescia n.415551

BMB INGEGNERIA S.R.L.
 Sede Legale: Via Sandro, 55 - 20835 Maggò (MB)
 Tel. +39 039 2785940 - Fax +39 039 762854
 mb@bmbingegneria.it
 Codice Fiscale 04780780965
 Partita IVA 04780780965
 R.E.A. MB 1886967
 Iscritt. C.C.I.A.A. n° 04780780965
 Classificazione 23513PD