



Scheda monografica

Cameretta d'ispezione n. 597




199.99
198.14

597

040 CLS



VIA

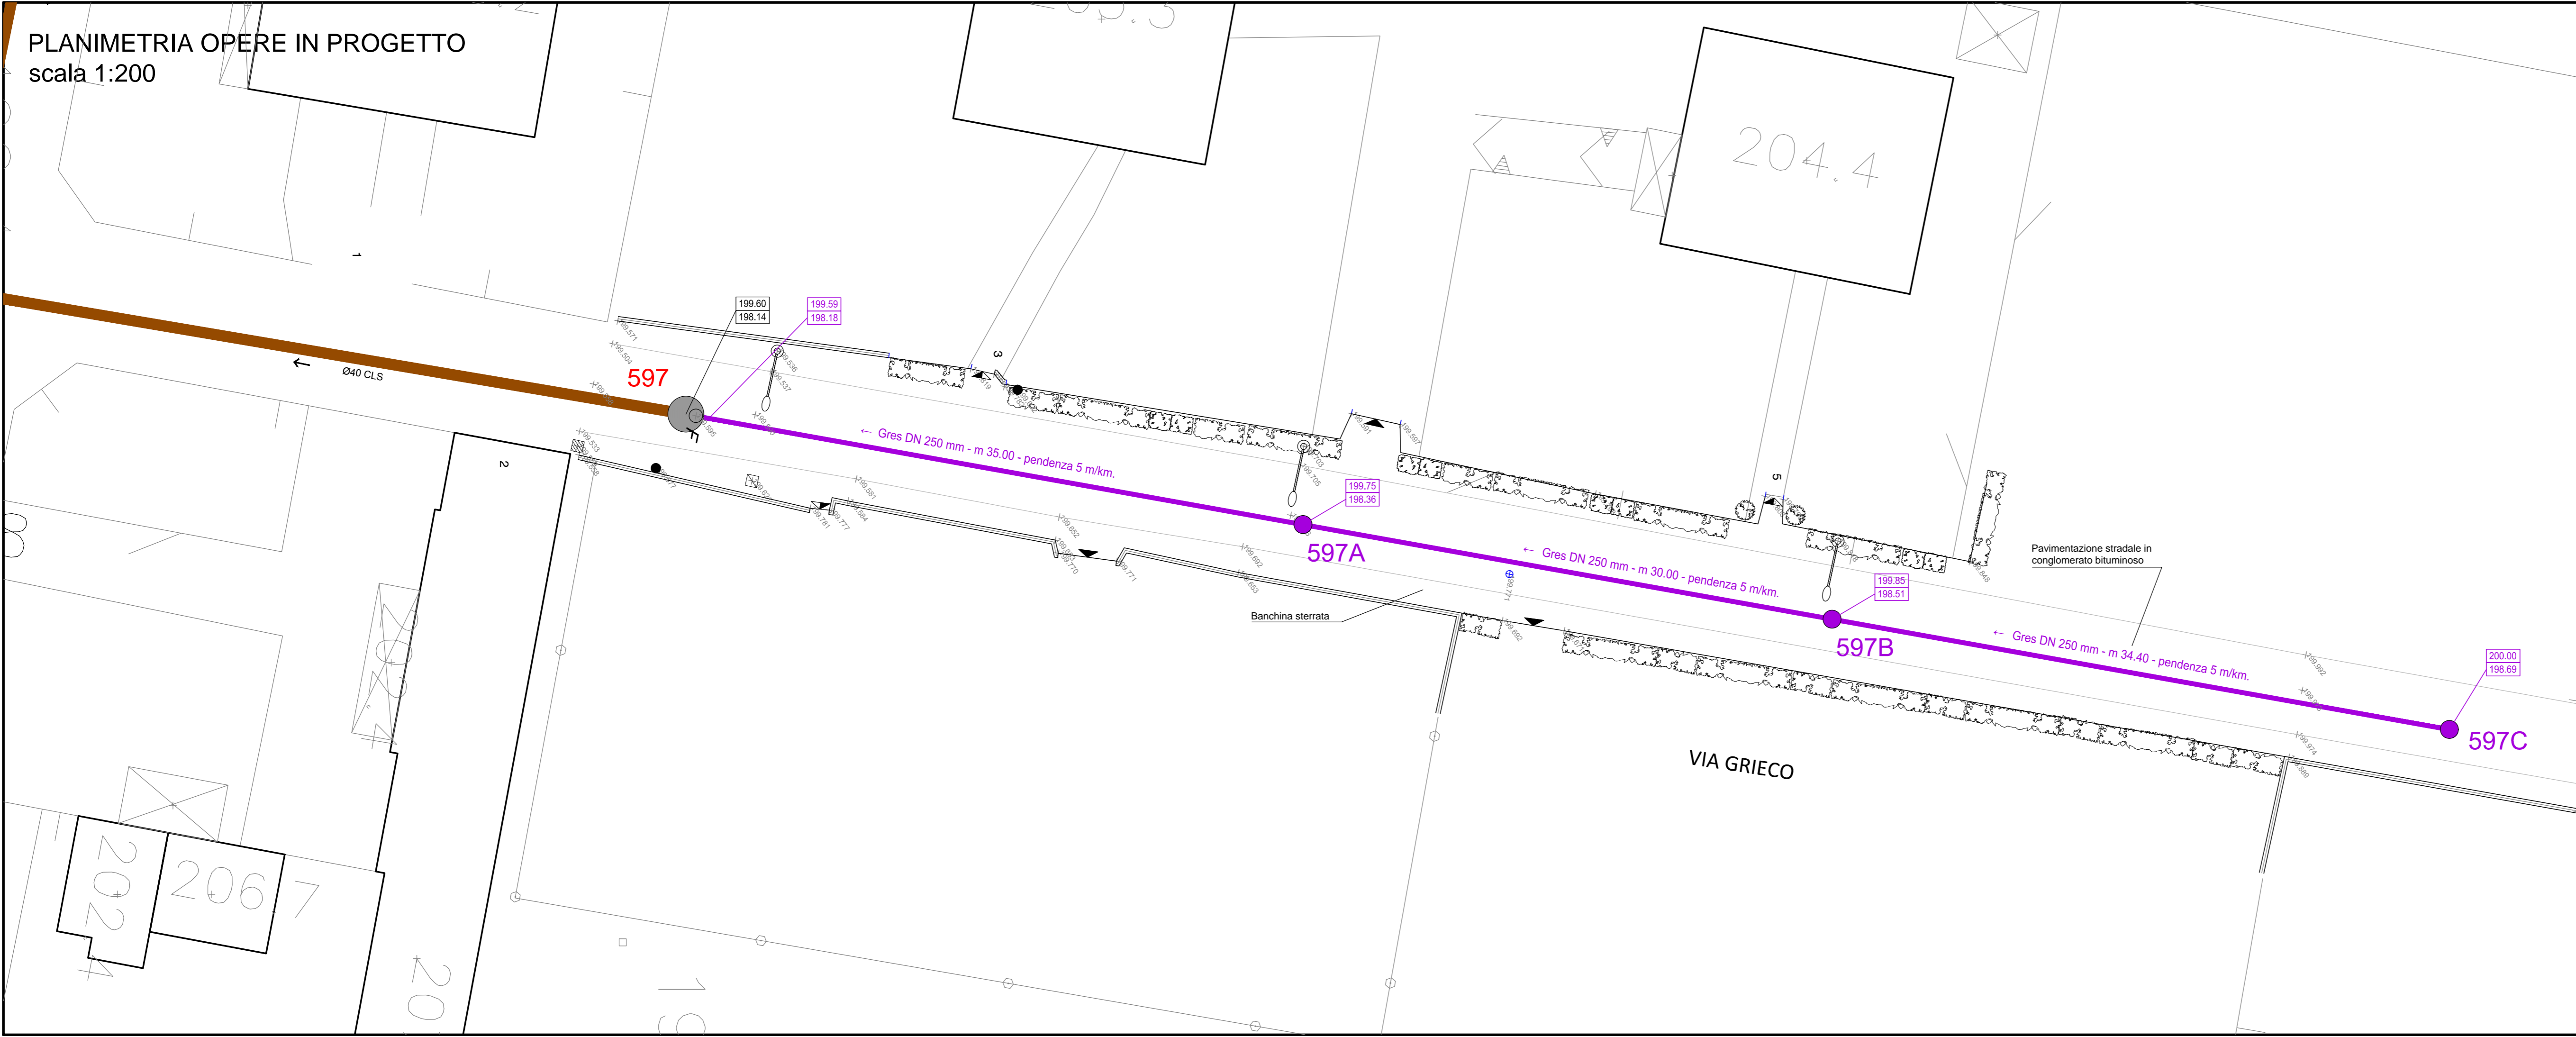

LEGENDA OPERE DI FOGNATURA

- 150 CAMERETTA DI ISPEZIONE
- INNESTO
- CADUTOIA
- POZZO PERDENTE
- STAZIONE DI SOLLEVAMENTO
- SFIORATORE DI PIENA
- SEPARATORE
- VASCA DI PRIMA PIOGGIA
- CAMERETTE NON APERTE
- AREE INGOMBRO VASCA VOLANO
- ZONE DI DIFFICILE RILEVAZIONE
- ZONE CHE NECESSITANO DI ULTERIORI INDAGINI
- 0300 CLS
- DIAMETRO CONDOTTA E SCORRIMENTO
- RETE ACQUE MISTE
- RETE ACQUE NERE
- RETE ACQUE BIANCHE
- ACQUE SFORATE
- RETE ACQUE MISTE IN PRESSIONE
- RETE ACQUE BIANCHE IN PRESSIONE
- ACQUE SFORATE IN PRESSIONE
- INTERCONNESSIONE TRA RETI
- COLLETTORE T.A.M.
- COLLETTORE ARNO-RILE-TENDORE
- COLLEGAMENTI IPOTIZZATI
- FOGNATURA MISTA DA REALIZZARE
- FOGNATURA NERA DA REALIZZARE
- QUOTA CHIUSINO CAMERETTA ISPEZIONE
- QUOTA FONDO TUBO

LEGENDA RILIEVO PLANOALTIMETRICO

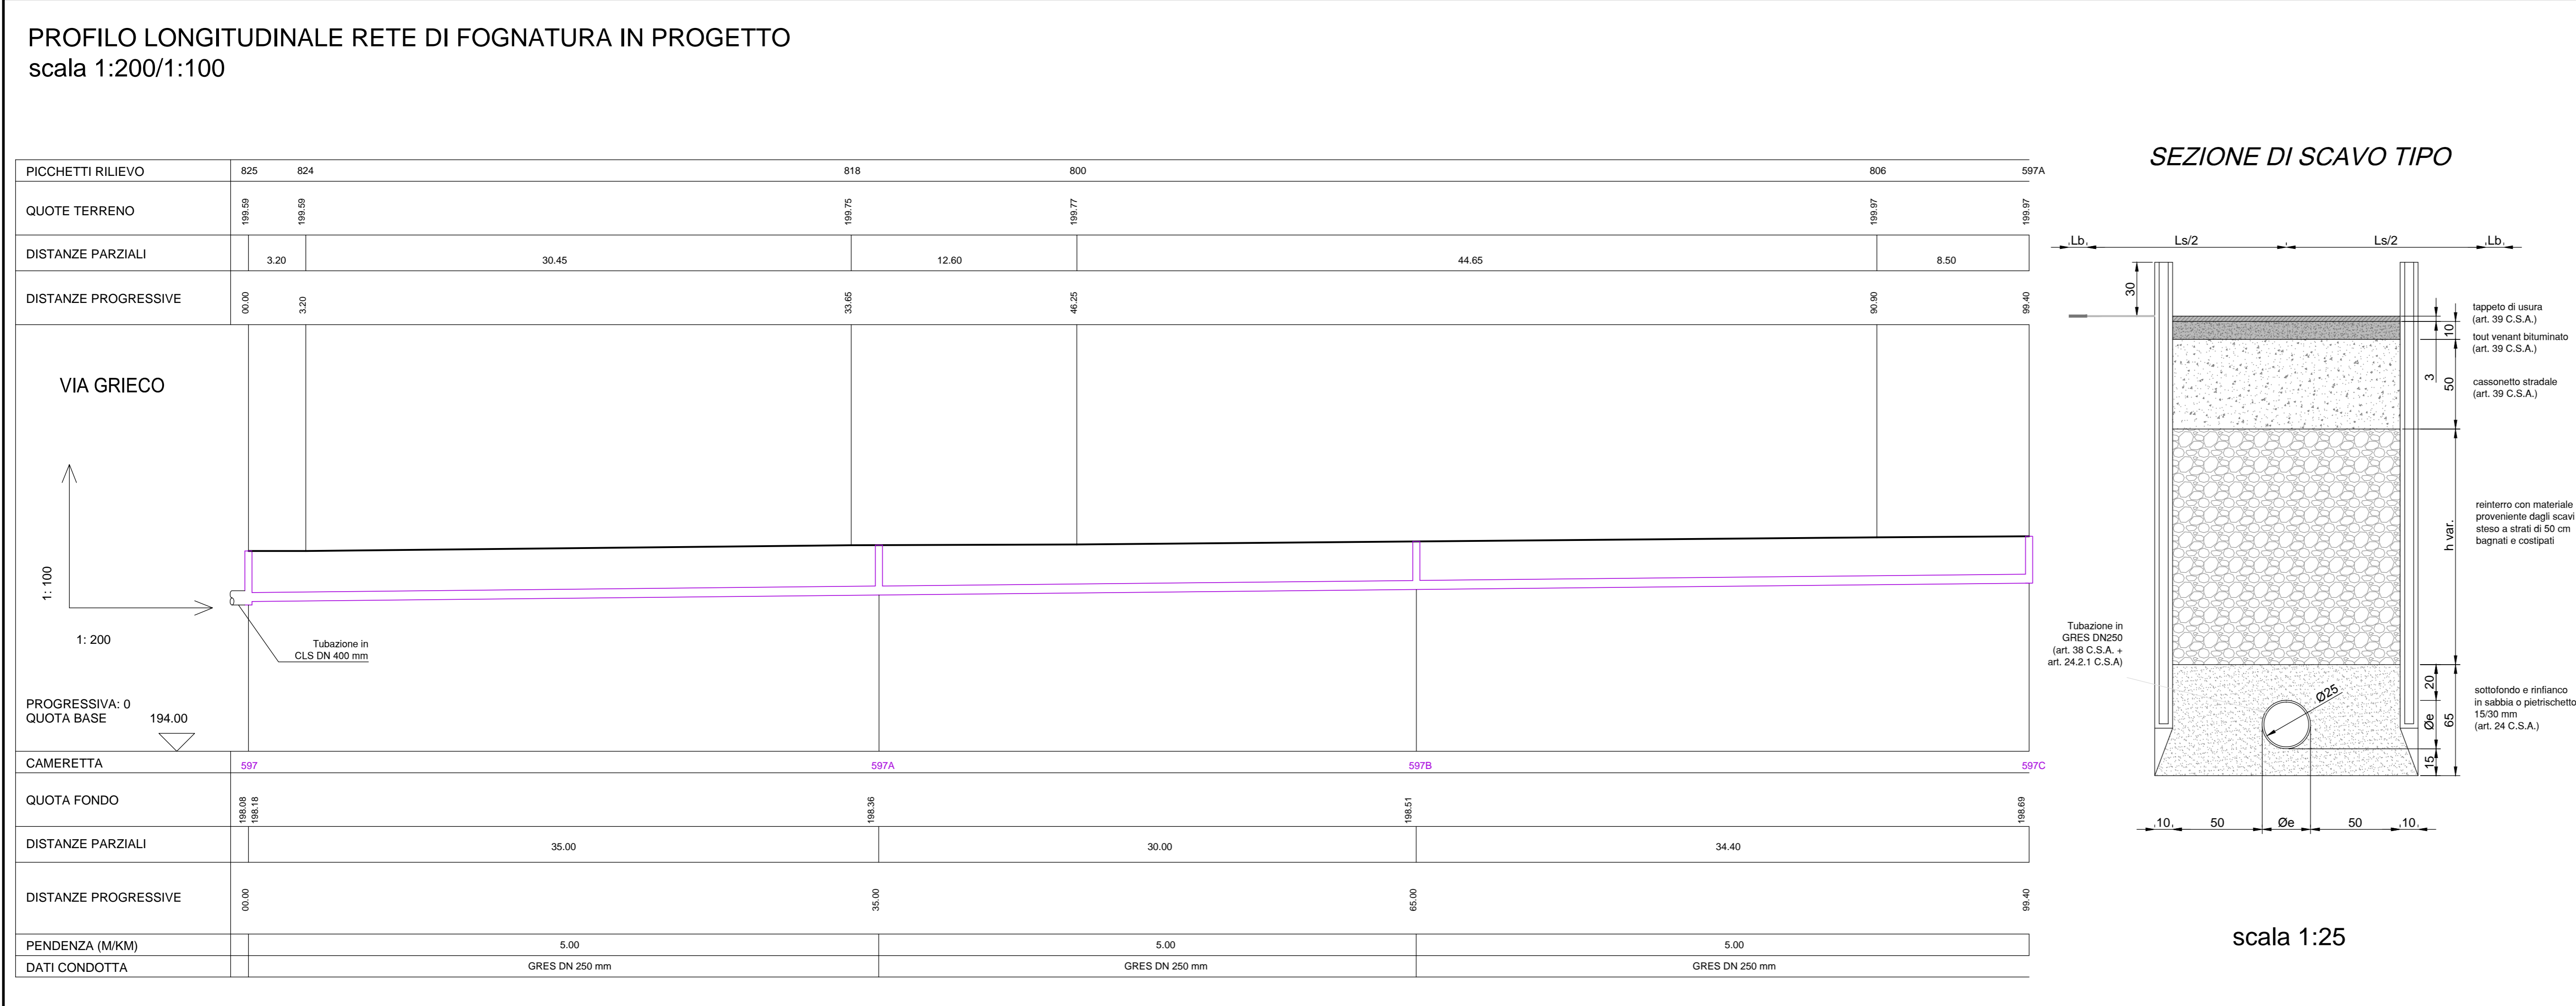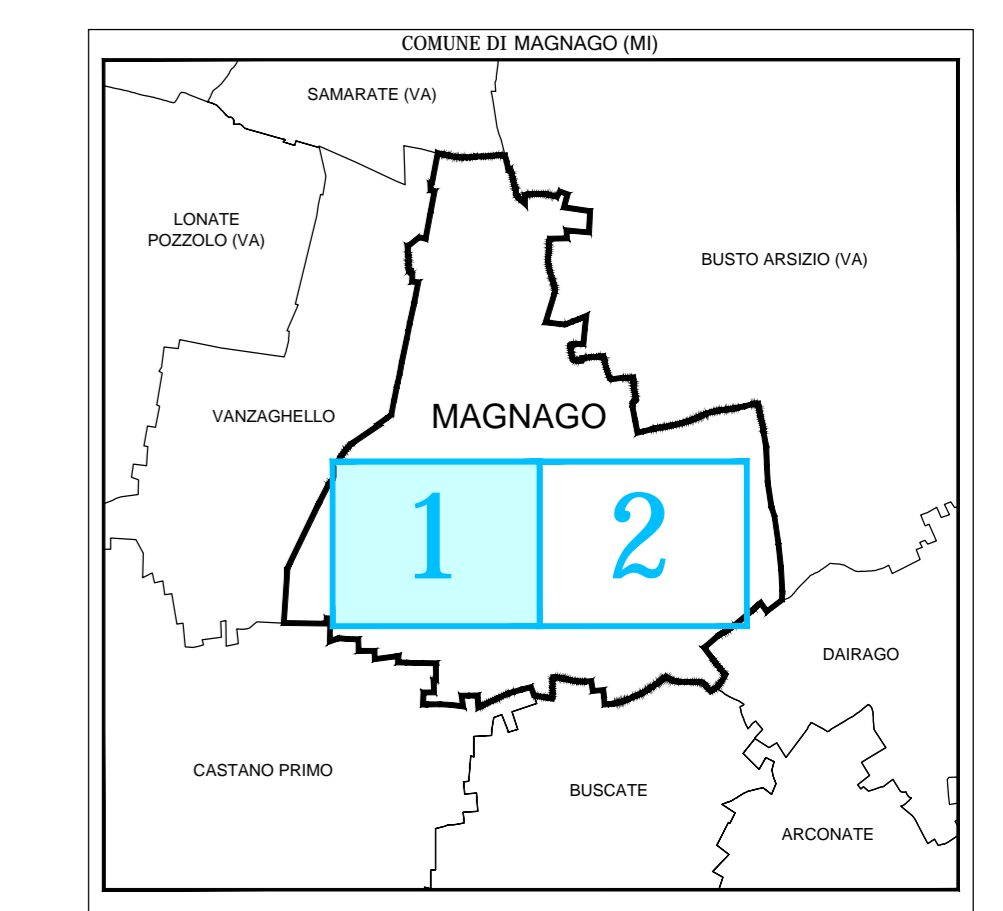

PROGETTO DEFINITIVO

LAVORI DI COMPLETAMENTO DELLA RETE FOGNARIA COMUNALE DI MAGNAGO - CAPOLUOGO E FRAZIONE BIENATE

CAPOLUOGO: VIA AGOSTINO GEMELLI, VIA BERNINI, VIA BOCCACCIO, VIA BRUNELLESCHI, VIA CARLO MONTANARI, VIA CARLO PORTA, VIA CARROCCIO, VIA CERVINO, VIA CESARE PAVESI, VIA DEGLI IRIS, VIA EINAUDI, VIA F.LLI CAIROLI, VIA F.LLI DI DIO, VIA FIRENZE, VIA FRANCESCO PETRARCA, VICOLO MISSORI, VIA NINO BIVIO, VIA PIER DELLE VIGNE, VIA PUCINI, VIA RUGGIERO GRIECO, VIA SAN GAETANO, VIA SAN MARTINO, VIA SCIESA, VIA TOGLIATTI, VIA TRIESTE, VIA UNGARETTI, VIA VOLONTARI DEL SANGUE, VIA VOLTA.

FRAZIONE BIENATE: VIA DELLE ORCHIDEE, VIA DELLE ROSE, VIA DON BARONI, VIA DON GAGGERO, VIA DON MILANI, VIA ENRICO TOTI, VIA FABIO FILZI, VIA FRANCESCO BARACCA, VIA GIOVANNI XXIII, VIA GIOVANNI VERGA, VIA GOTTI, VIA GRAZIA DILEDDA, VIA MAGELLANO, VIA MANTEGNA, VIA PESCHIERA, VIA PIRANDELLO, VIA SAN BARTOLOMEO, VIA SARDEGNA, VIA VENEZIA, VIA VITTORIO VENETO, VIA VOLTURNO.

3.20		MAGNAGO - VIA RUGGIERO GRIECO
aggiornamenti		cod. progetto
n.	data	5642
		scala
		1:200
		data
		Luglio 2013

Favini Costruzioni Srl del Gruppo Faustini

Sede operativa: Via San Bernardo, 81 - 20017 Rho (MI)
Tel. +39 039 2789560 - Fax +39 039 2789564
Sede legale: via Bosè 1, 25129 Brescia
favini.costruzioni@fastel.it - www.gruppo-faustini.it
Cod. Fisc. e P.IVA 0355107174 - Rag. delle Imposte di Brescia n.418551

BMB INGEGNERIA S.R.L.

Sede Legale: Via Sordani, 55 - 20830 Muggio (MI)
Tel. +39 039 2789560 - Fax +39 039 792694
bmb@bmbingegneria.net - www.bmbingegneria.net

Codice Fiscale 04767050965
Partita IVA 04767050965
R.E.A. MB 198967
Iscritta C.C.I.A.A. n° 04767050965

Classificazione 23513PD