

Fotografia n°1




Fotografia n°2 Fotografia n°5

|                |                |
|----------------|----------------|
| Fotografia n°3 | Fotografia n°6 |
|----------------|----------------|

 Indicazione Fotografia

*Legenda reti interrante*

|                                                                                   |                            |
|-----------------------------------------------------------------------------------|----------------------------|
|  | Rete gas - Bassa pressione |
|  | Rete gas - Alta pressione  |
|  | Rete acquedotto            |
|  | Rete Telecom               |
|  | Rete Enel - Bassa tensione |
|  | Rete Enel - Media tensione |

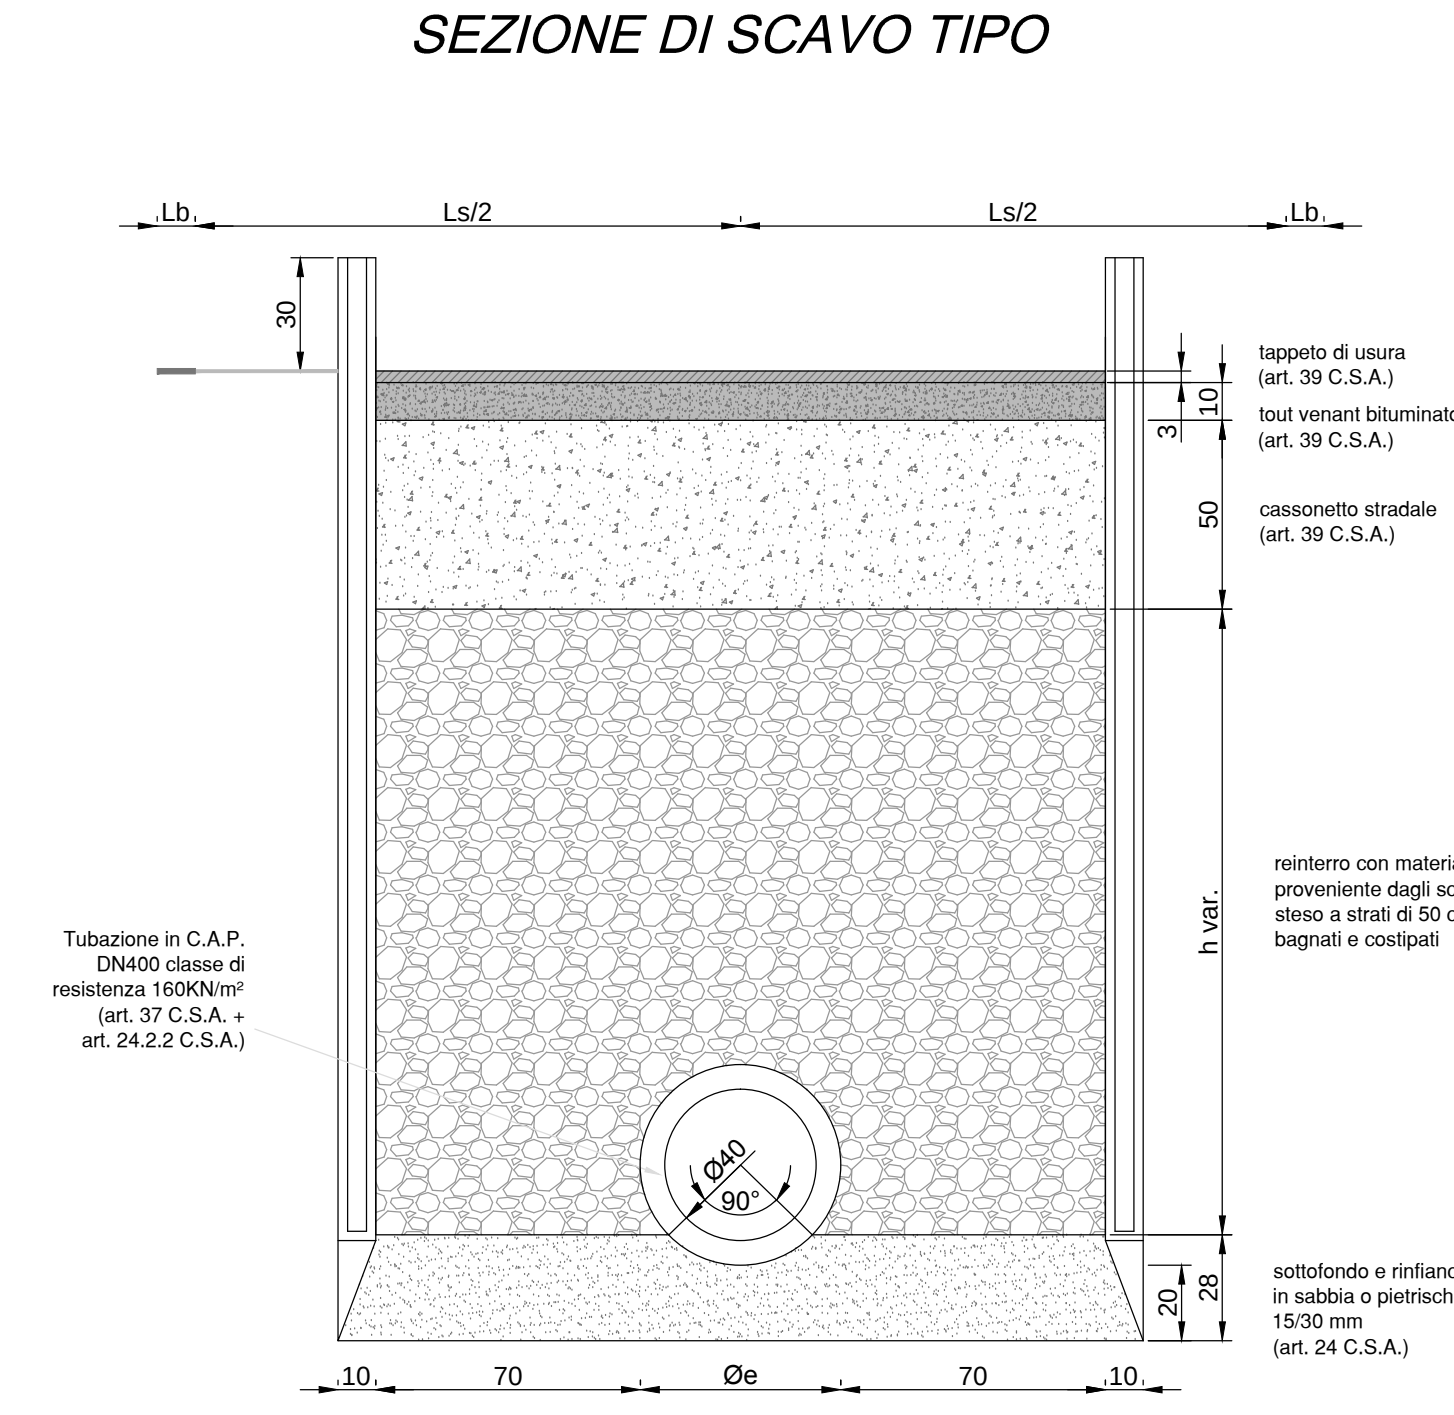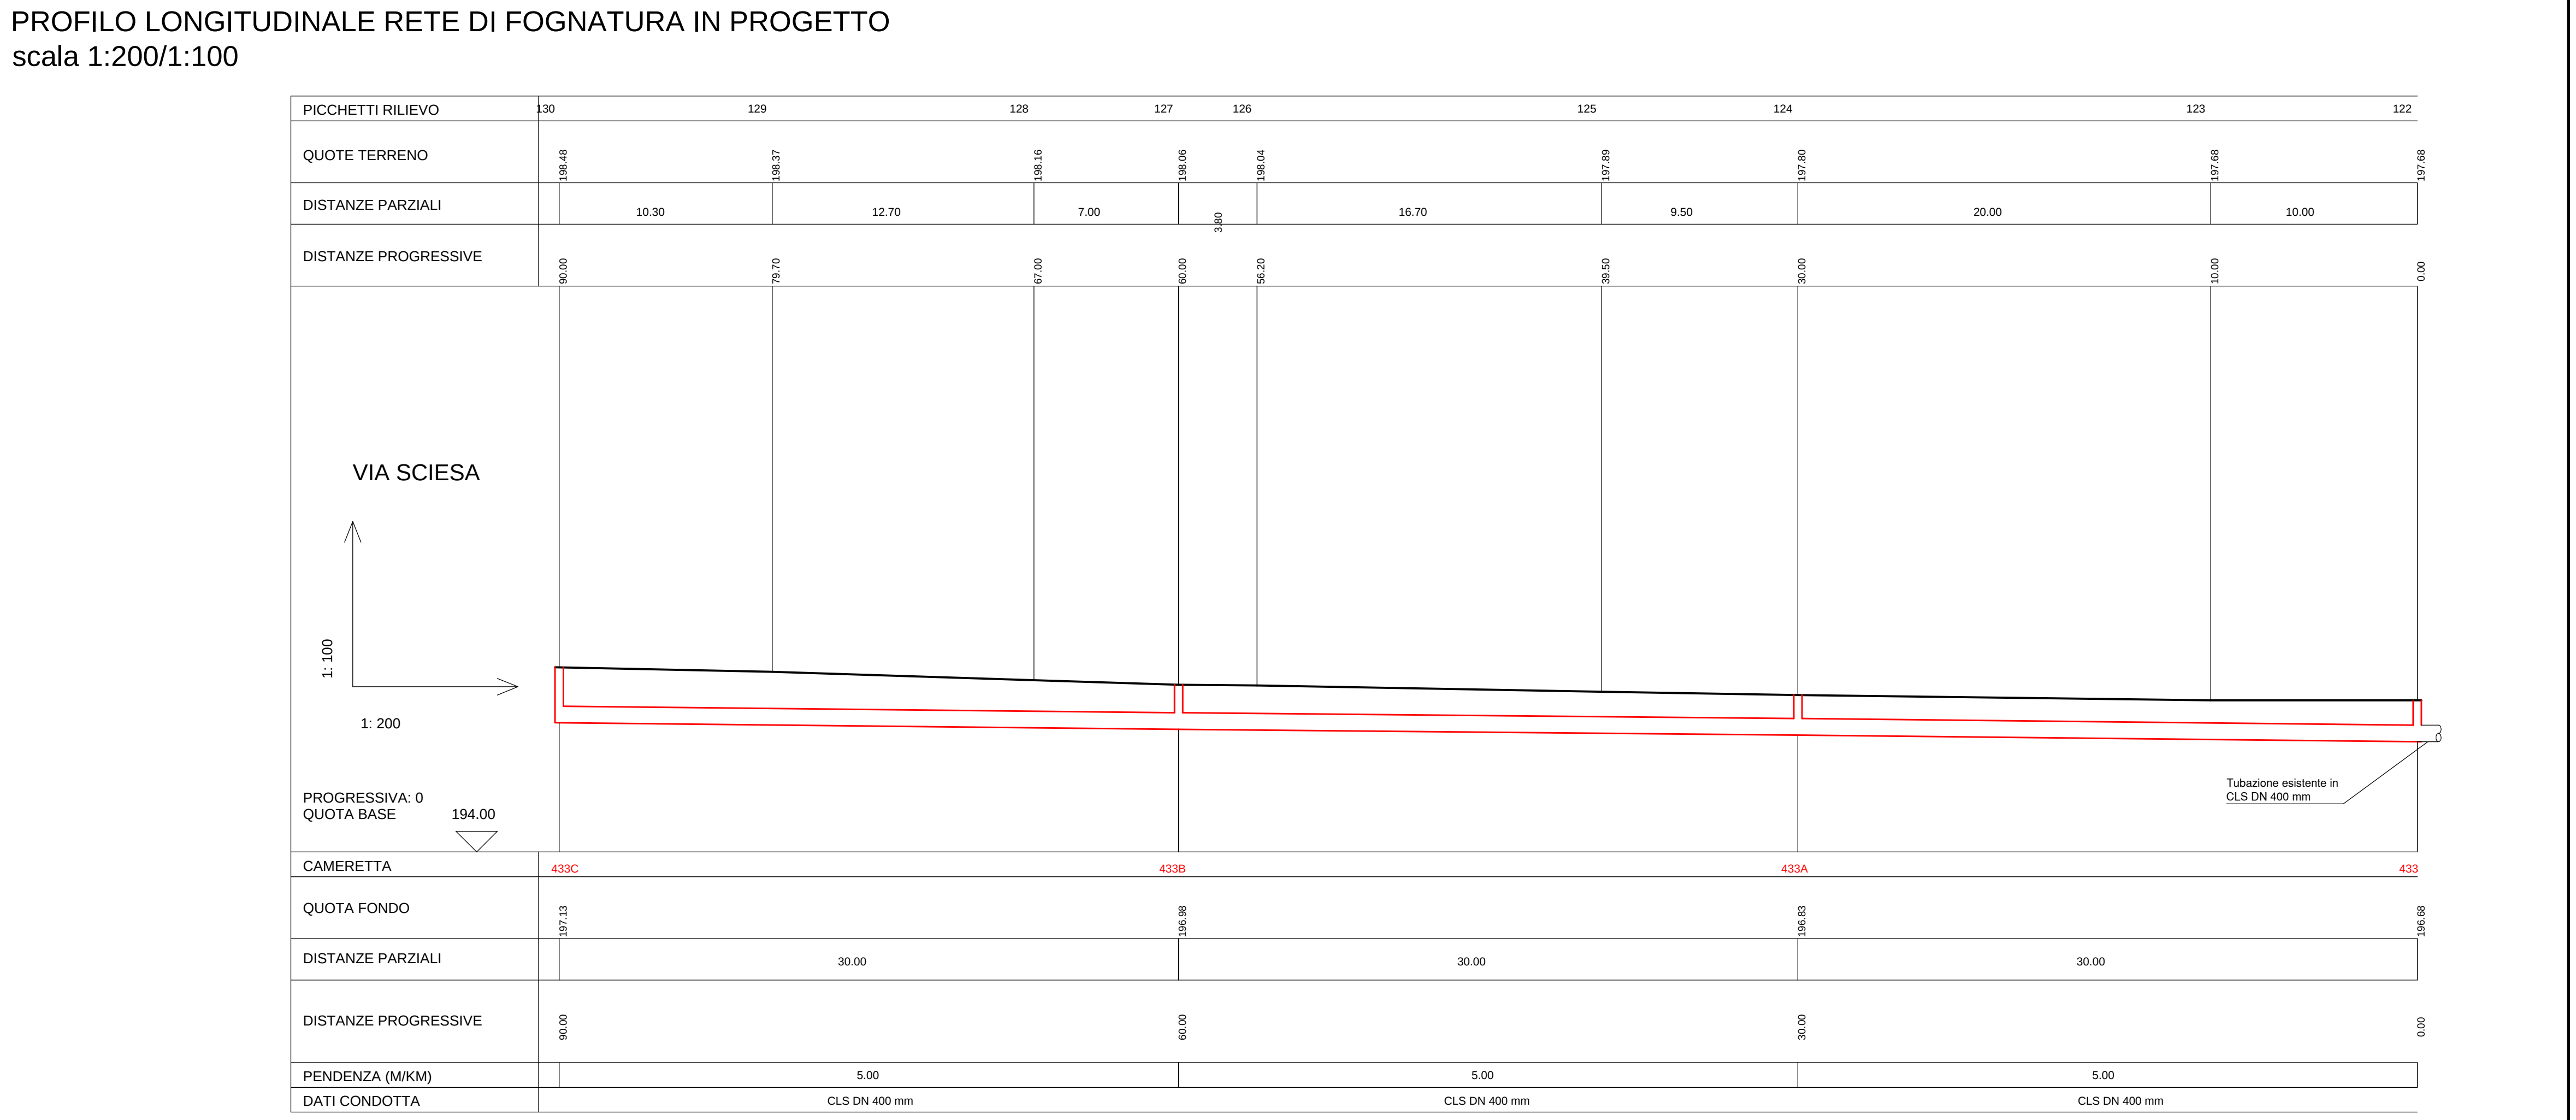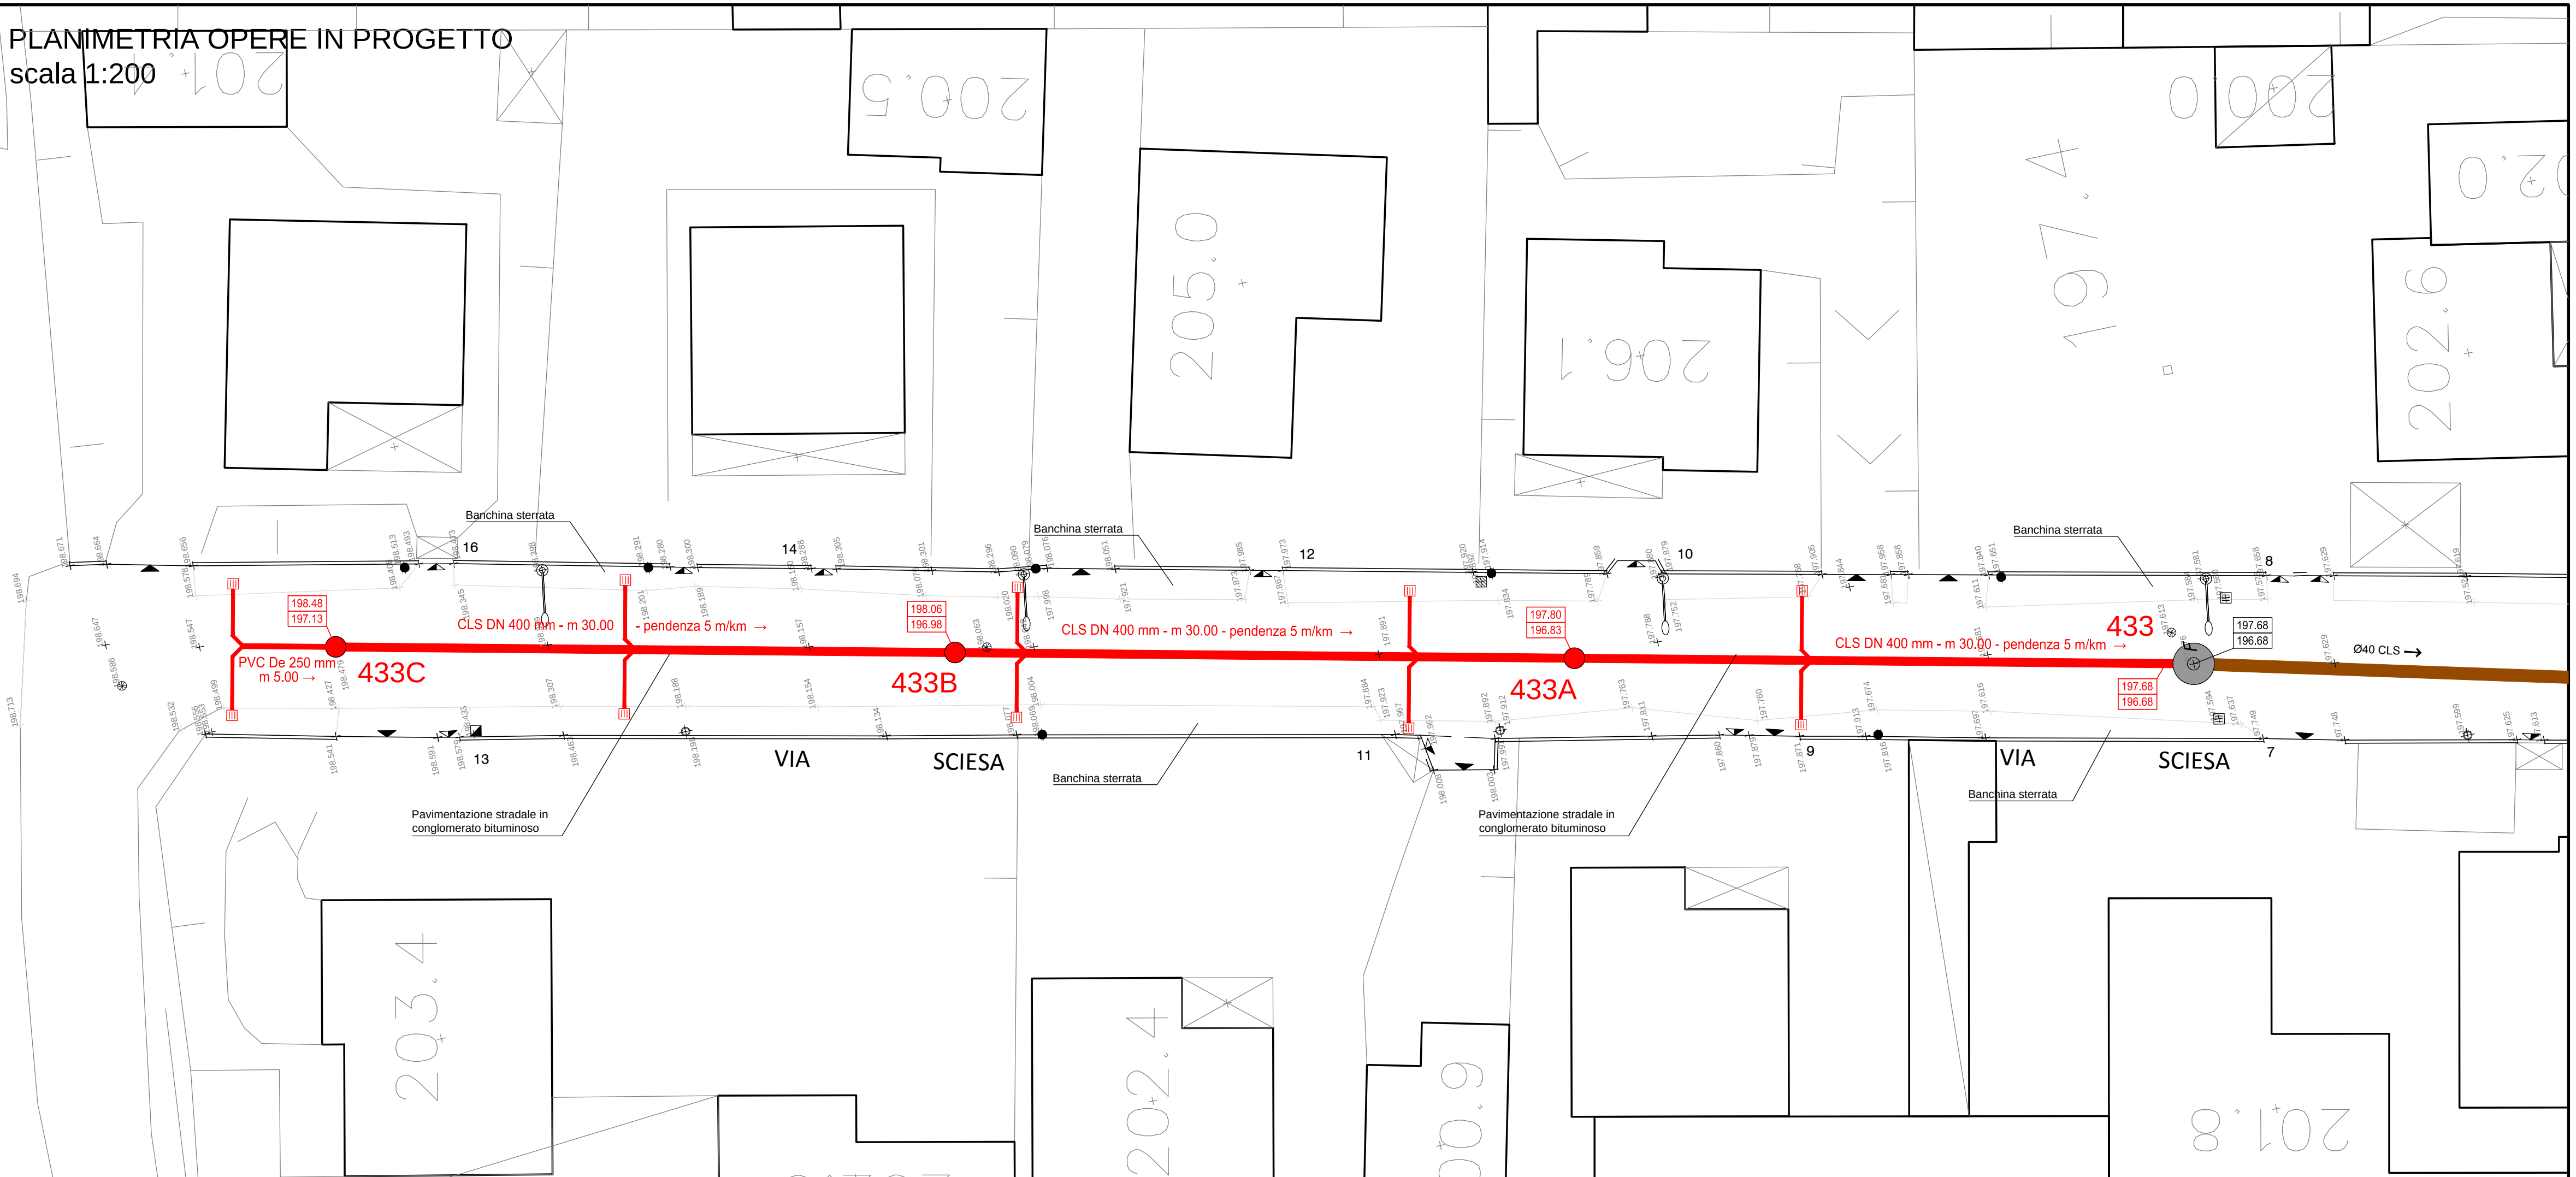


scala 1:25

[illegible]

| <h2 style="text-align: center;">LEGENDA OPERE DI FOGNATURA</h2>                            |                                            |                                                                                              |                                                   |
|--------------------------------------------------------------------------------------------|--------------------------------------------|----------------------------------------------------------------------------------------------|---------------------------------------------------|
|  150    | CAMERETTA DI RIFESSIONE                    |  Ø320 CLS | DIAMETRO CONDOTTA E SCORRIMENTO                   |
|         | INNESTO                                    |           | RETE ACQUE MISTE                                  |
|         | CADITOIA                                   |           | RETE ACQUE NERE                                   |
|         | POZZO PERDENTE                             |           | RETE ACQUE BIANCHE                                |
|         | STAZIONE DI SOLLEVAMENTO                   |           | ACQUE SFIORATE                                    |
|         | SFIORATORE DI PIENA                        |           | RETE ACQUE MISTE IN PRESSIONE                     |
|         | SEPARATORIO                                |           | RETE ACQUE BIANCHE IN PRESSIONE                   |
|         | VASCA DI PRIMA PIOGGIA                     |           | ACQUE SFIORATE IN PRESSIONE                       |
|         | CAMERETTE NON APERTE                       |           | INTERCONNESSIONE TRA RETI                         |
|         | AREE INGOMBRO VASCA VOLANO                 |           | COLLETTORI T.A.M.                                 |
|         | ZONE DI DIFFICILE RILEVAZIONE              |           | COLLETTORI ARNO RILE-TENORE                       |
|         | ZONE CHE NECESSITANO DI ULTERIORI INDAGINI |           | FOGNAZZA MISTA DA REALIZZARE                      |
|  193.70 | QUOTA CHIUSINO CAMERETTA RIFESSIONE        |           | PROZETTO A CADITOIA PER RACCOLTA ACQUE METEORICHE |
|  192.70 | QUOTA FONDO TUBO                           |           | FOGNAZZA NERA DA REALIZZARE                       |

| <h2 style="text-align: center;">LEGENDA RILIEVO PLANOALTIMETRICO</h2>                       |                             |                                                                                       |                                                       |
|---------------------------------------------------------------------------------------------|-----------------------------|---------------------------------------------------------------------------------------|-------------------------------------------------------|
|        | ACCESSO PEDONALE            |  | CHIUSINO TELECOM                                      |
|        | ACCESSO CARRAIO             |  | SARACINESCA/DRANTE ACQUEDOTTO                         |
|  F   F | CHIUSINO FOGNATURA          |  | SARACINESCA GAS                                       |
|        | PALO ENEL/TELECOM           |  | CHIUSINO ENEL                                         |
|        | PALO ILLUMINAZIONE PUBBLICA |  | CHIUSINO SENZA INDICAZIONE                            |
|        | PLUVIALE                    |  | PUNTI BATTUTI CON QUOTA ALTIMETRICA ESPRESSA IN METRI |

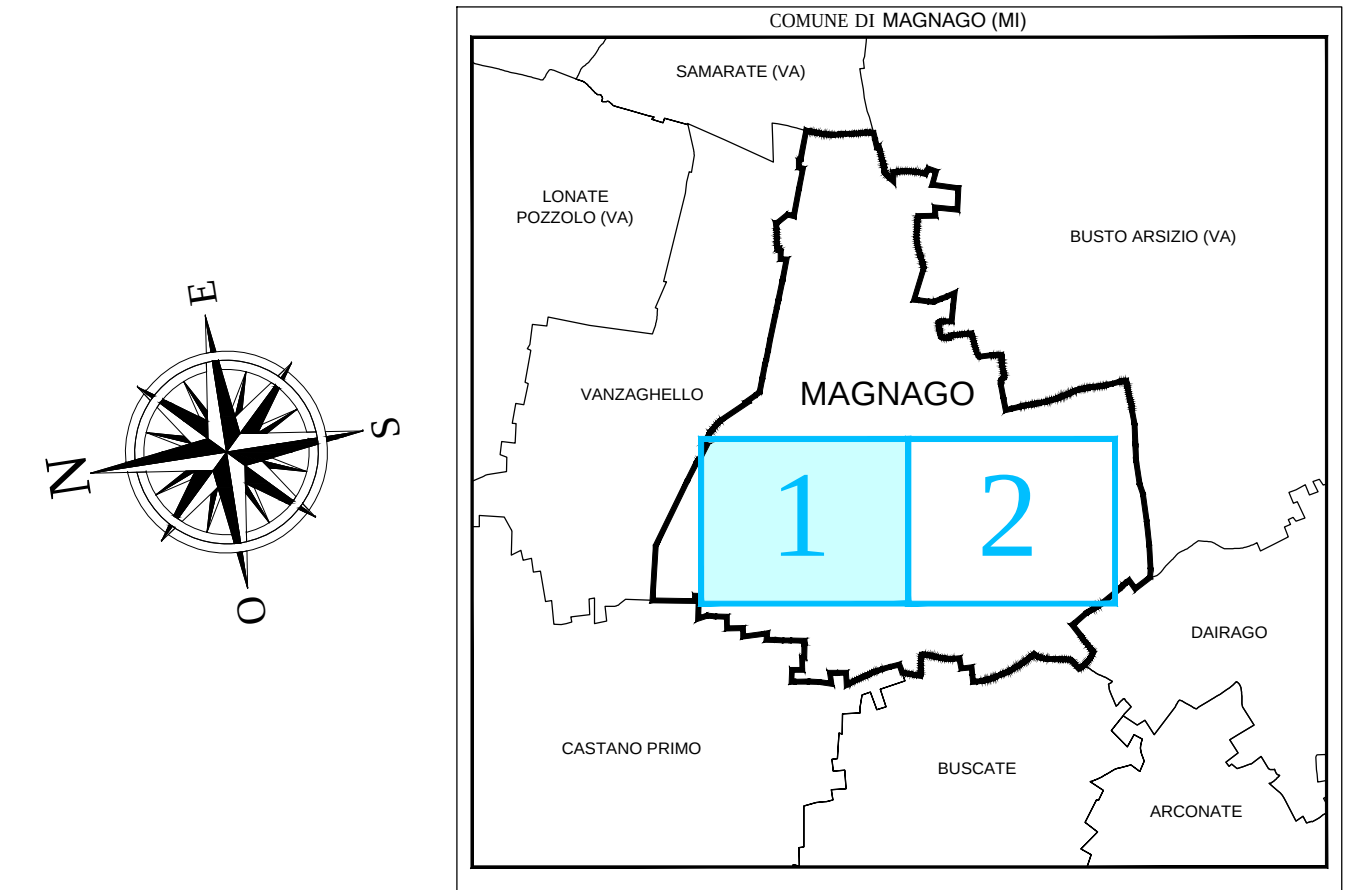

**PROGETTO DEFINITIVO**

**LAVORI DI COMPLETAMENTO DELLA RETE  
FOGNARIA COMUNALE DI MAGNAGO -  
CAPOLUOGO E FRAZIONE BIENATE**

**CAPOLUOGO:**

VIA AGOSTINO GEMELLI, VIA BERNINI, VIA BOCCACCIO, VIA BRUNELLESCHI, VIA CARLO MONTANARI, VIA CARLO PORTA, VIA CARROCCIO, VIA CERINO, VIA CESARE PAVISE, VIA DEGLI IRIS, VIA ENAUDET, VIA I LI CAROLI, VIA F.LLI DI TIO, VIA FIRENZE, VIA GIOVANNI PETRARCA, VICOLO MISSORI, VIA NINO BIANCHI, VIA PIETRELLA - VENE, VIA PUCINI, VIA RUGGERO GRICO, VIA SAN GAETANO, VIA SAN MARTINO, VIA SCIESA, VIA TOLLUATI, VIA TRIESTE, VIA UNGARETTI, VIA VOLONTARI DEL SANGUE, VIA VOLTA.

**FRAZIONE BIENATE:**

VIA DELLE ORCHIEE, VIA DELL'ERBA, VIA DON BARNI, VIA DON GAGGERO, VIA DON MILANI, VIA ENRICO TOTI, VIA FABIO FILZI, VIA GIOVANNI BARACCIA, VIA GIOVANNI XXIII, VIA GIOVANNI VERGA, VIA GOTTI, VIA GRAZIA DELEDDA, VIA MAGELLANO, VIA MANTEGNA, VIA PESCHIERA, VIA PRINDELLO, VIA SAN BARTOLOMEO, VIA SARBEGNA, VIA VENEZIA, VIA VITTORIO VENETO, VIA VOLTURINO.

|       |   |      |               |
|-------|---|------|---------------|
| 3.23A | <b>CAPOLUOGO - VIA SCIESA (TRATTO 433-433C)</b><br><b>PLANIMETRIA STATO DI FATTO - OPERE IN PROGETTO</b><br><b>PROFILO LONGITUDINALE - SEZIONE TIPO</b> |      |               |
|       | aggiornamenti   |      | cod. progetto |
|       | n.   | data | 564           |
|       |   |      | scala         |
|       |   |      | 1:20          |
|       |   | data |               |
|       |   |      | Luglio 201    |

 **Farni Costruzioni Srl**  
**del Gruppo Faustini**

Sede operativa: Via San Benigno, 81 - 20137 (Brescia)  
 Tel. +39 02 9306331 - Fax +39 02 9305346  
 Sede legale: via Bona 125/29 Brescia  
 from construction@fast.it - www.gruppo-farni.it

---

Co.Fi.Pac. E.P.A. 0365/010714 - Rag. delle imposte di Brescia n.418551

 **BOMB INGEGNERIA S.R.L.**

Sede Legale: Via Sordani, 30 - 20155 (Maggio MI)  
 Tel. +39 033 786554 - Fax +39 033 783634  
 studi@ingegneriasrl.net  
 www.ingegneriasrl.net

Codice Fiscale 04767070365  
 Partita IVA 04767070365  
 R.E.A. MI 180897  
 Iscritt. C.C.I.A.A. n. 04767070365

**Classificazione**  
**23513PD**