




PLANIMETRIA STATO DI FATTO
RILIEVO TOPOGRAFICO CON INDICAZIONE DEI SOTTOSERVIZI
scala 1:200



PLANIMETRIA OPERE IN PROGETTO
scala 1:200

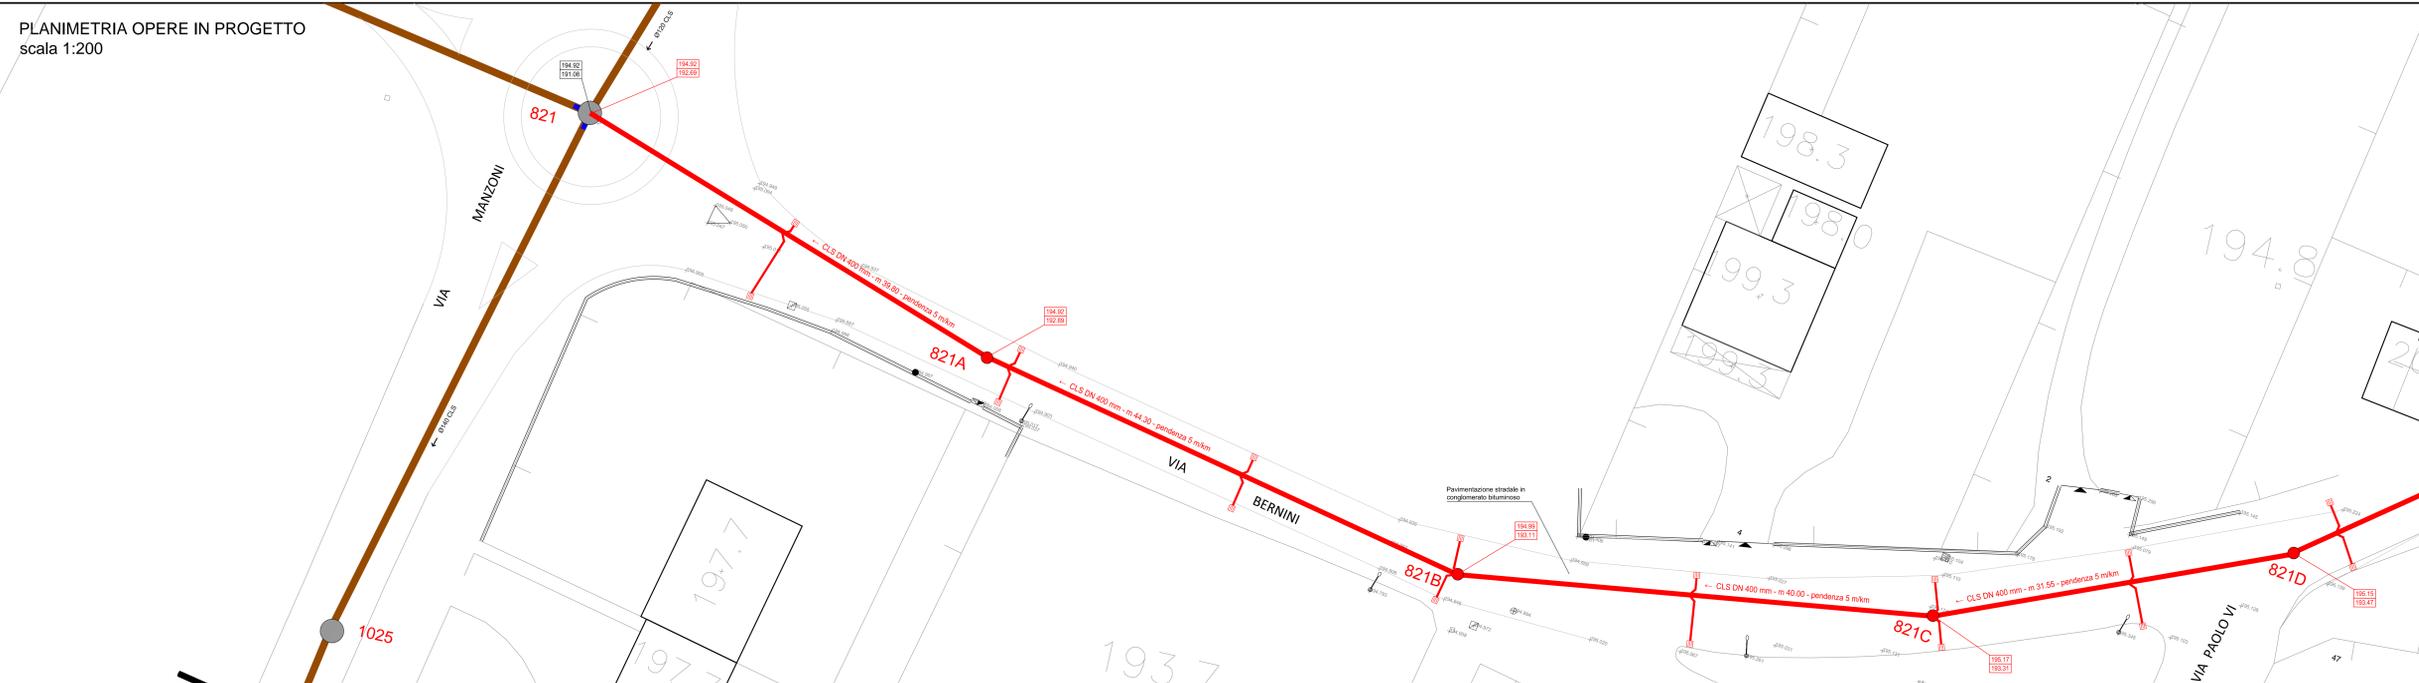

PROFILO LONGITUDINALE RETE DI FOGNATURA IN PROGETTO
scala 1:200/1:100

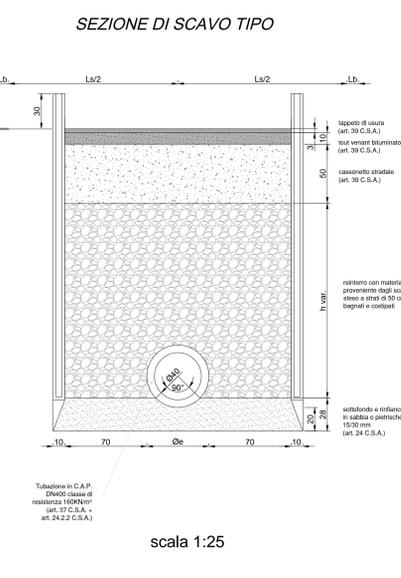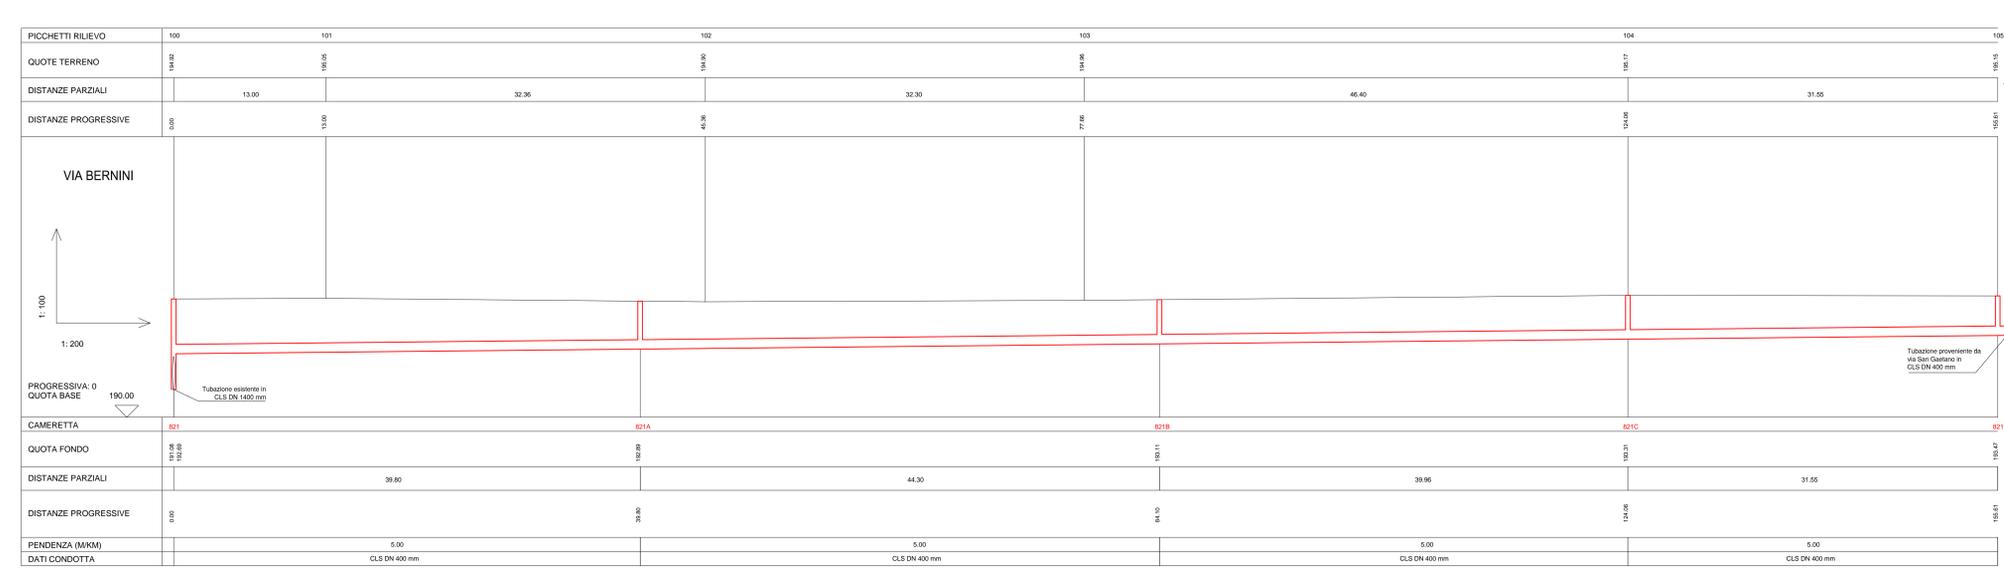






LEGENDA OPERE DI FOGNATURA

150	CAMERETTA DI ISPEZIONE	Ø300 CLS	DIAMETRO CONDOTTA E SCORRIMENTO
—	INNESTO	—	RETE ACQUE MISTE
—	CADITOIA	—	RETE ACQUE NERE
—	POZZO SPERDENTE	—	RETE ACQUE BIANCHE
—	STAZIONE DI SOLLEVAMENTO	—	ACQUE SFORATE
—	SFIORATORE DI PIENA	—	RETE ACQUE MISTE IN PRESSIONE
—	SEPARATORE	—	RETE ACQUE BIANCHE IN PRESSIONE
—	VASCA DI PRIMA PIOGGIA	—	ACQUE SFORATE IN PRESSIONE
—	CAMERETTE NON APERTE	—	INTERCONNESSIONI TRA RETI
—	ARRE INGOMBERO VASCA VOLANO	—	COLLETTORI T.A.M.
—	ZONE DI DIFFICILE RILIEVAZIONE	—	COLLETTORI ANNO-RILE-TENDERE
—	ZONE CHE NECESSITANO DI ULTERIORI INDAGINI	—	COLLEGAMENTI IPOTIZZATI
—	QUOTA CHIUSURA CAMERETTA ISPEZIONE	—	FOGNATURA MISTA DA REALIZZARE
—	QUOTA FONDO TUBO	—	POZZETTO A CADITOIA PER RACCOLTA ACQUE METEORICHE
—		—	FOGNATURA NERA DA REALIZZARE

LEGENDA RILIEVO PLANALTIMETRICO

▲	ACCESSO PEDONALE	□	CHIUSURO TELECOM
▲	ACCESSO GARRAIO	□	SARACINESCA/DRANTE ACQUEDOTTO
○	CHIUSURO FOGNATURA	●	SARACINESCA GAS
○	PAILO ENEL/TELECOM	▲	CHIUSURO ENEL
○	PAILO ILLUMINAZIONE PUBBLICA	□	CHIUSURO SENZA INDICAZIONE
○	PLUVIALE	□	PUNTI/BUCHI CON QUOTA ALTIMETRICA ESPRESSA IN METRI

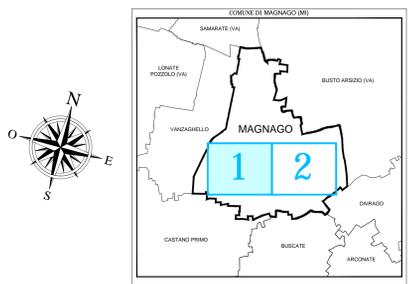

PROGETTO DEFINITIVO
LAVORI DI COMPLETAMENTO DELLA RETE FOGNARIA COMUNALE DI MAGNAGO - CAPOLUOGO E FRAZIONE BIENATE

CAPOLUOGO: VIA AGOSTINO GEMELLI, VIA BERNINI, VIA BOCCACCIO, VIA BRUNELLESCHI, VIA CARLO MONTAMARI, VIA CARLO PORTA, VIA CARROCCIO, VIA CERVINO, VIA CESARE PAVESI, VIA DEGLI IRISI, VIA EMILIO, VIA F. LUI CAROLI, VIA F. LUI DI CRO, VIA FRENDE, VIA FRANCESCO PETRARCA, VICOLO MISSORI, VIA NINO BIRIO, VIA PIER DELLE VIGNE, VIA PUCONI, VIA RUGGERO GRECO, VIA SAN GAETANO, VIA SAN MARINO, VIA SCIOSA, VIA TRIESTE, VIA UNGARITTI, VIA VOLONTARI DEL SANGUE, VIA VOLTA.

FRAZIONE BIENATE: VIA DELLE ORCHIDEE, VIA DELLE ROSE, VIA DON BARONI, VIA DON GAGGERO, VIA DON MILANI, VIA ENRICO TOTI, VIA FABIO FILIO, VIA FRANCESCO BARACCA, VIA GIOVANNI XIII, VIA GIOVANNI VERGA, VIA GOTO, VIA GRAZIA DELEDDA, VIA MAGELLANO, VIA MANTEGNA, VIA PESCHIERA, VIA PIRANDELLO, VIA SAN BARTOLOMEO, VIA SARDEGNA, VIA VENEZIA, VIA VITTORIO VENETO, VIA VOLTURNO.

3.2 **MAGNAGO - VIA BERNINI**
PLANIMETRIA STATO DI FATTO - OPERE IN PROGETTO
PROFILO LONGITUDINALE - SEZIONE TIPO

aggiornamenti	cod. progetto	5642
n. data	scala	1:200
	data	Luglio 2013



Classificazione: **23S13PD**