

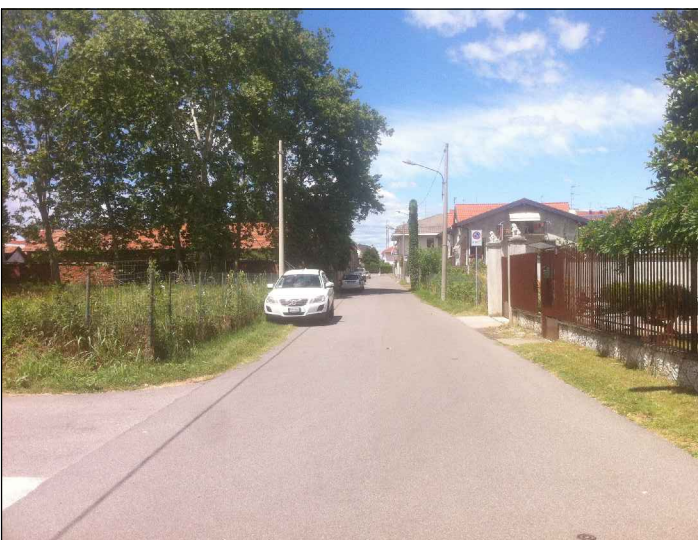
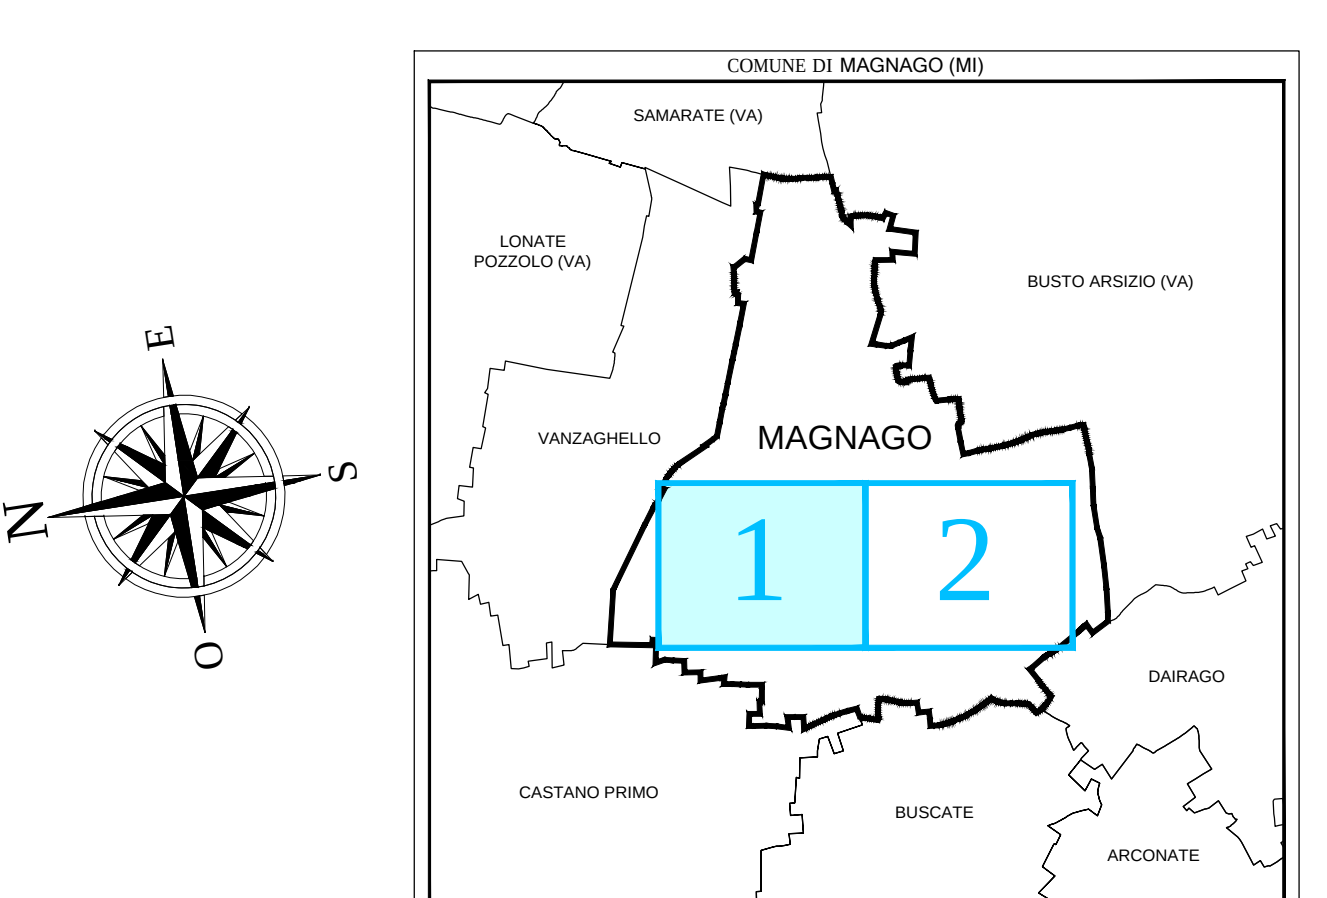
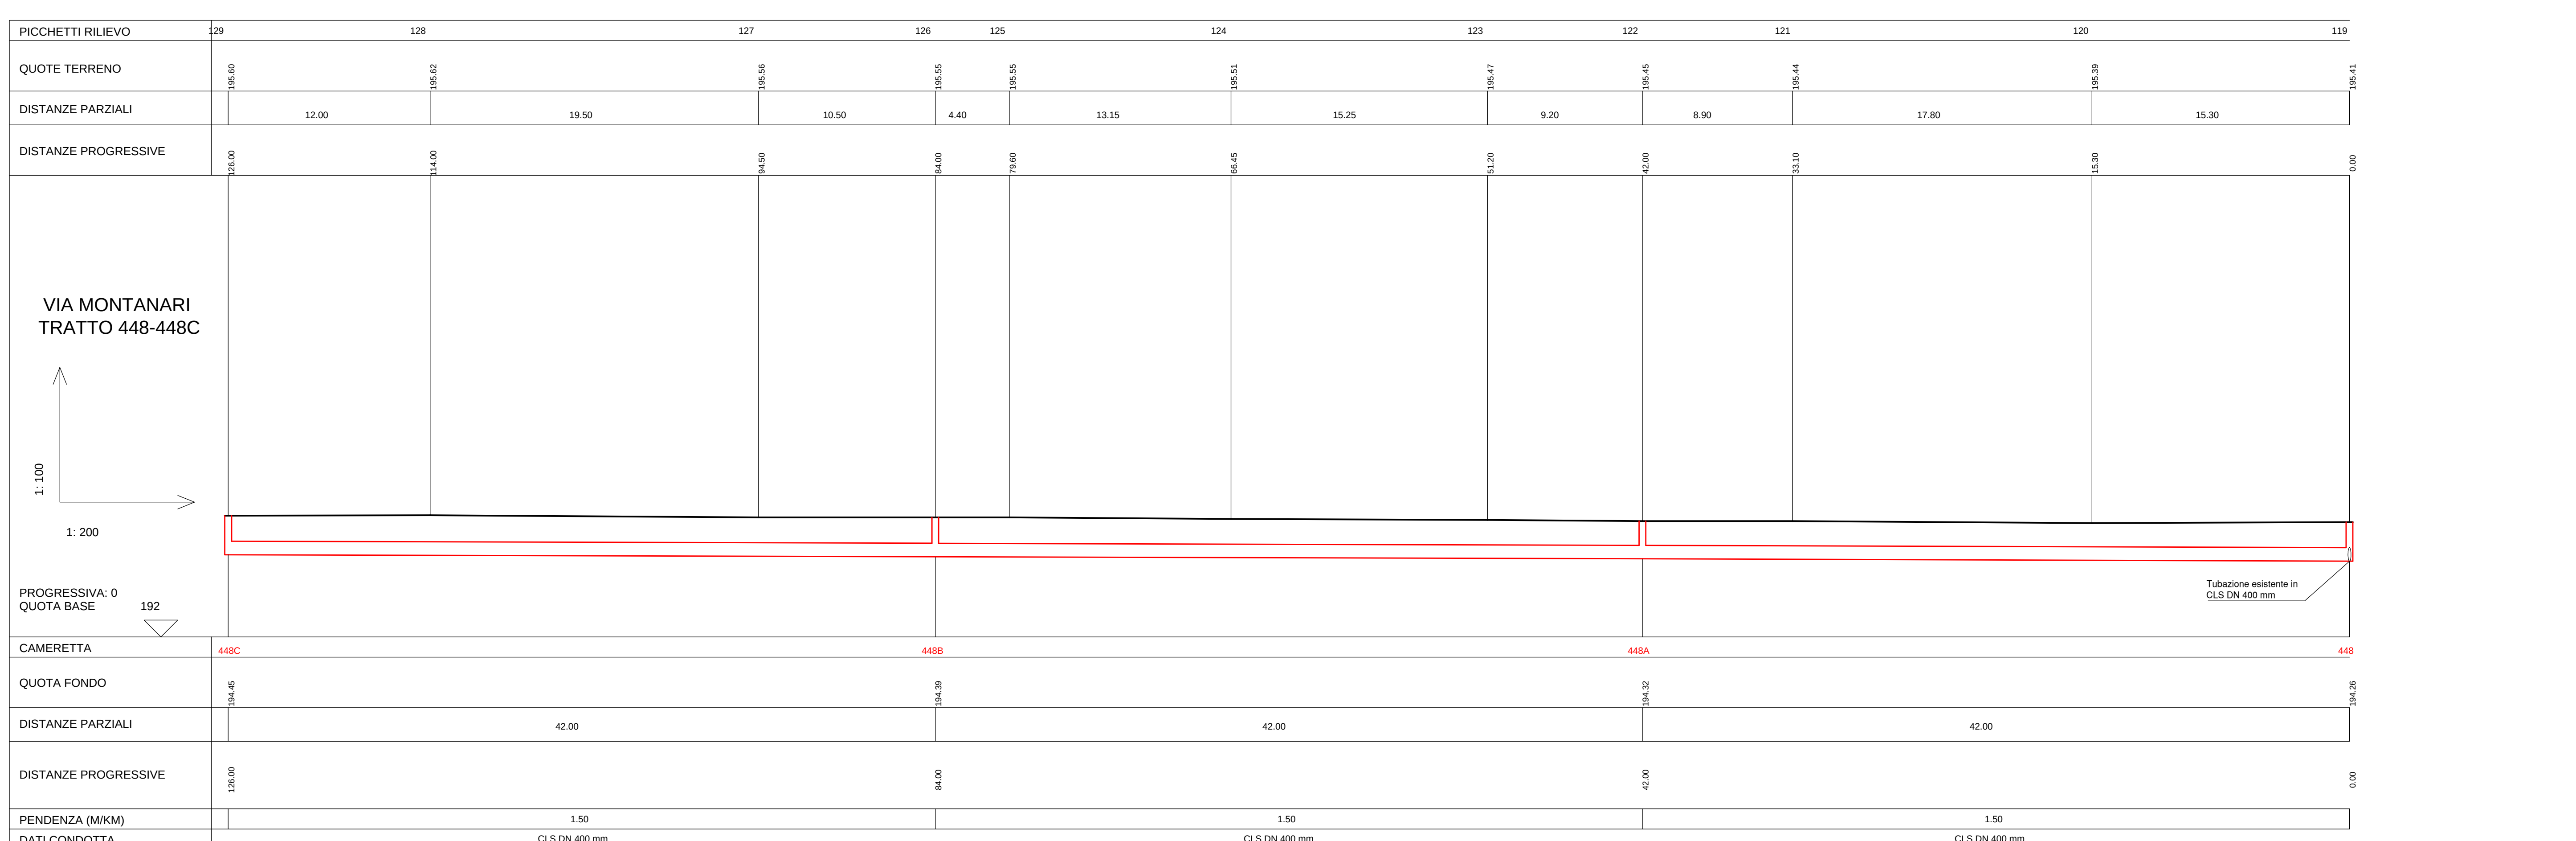


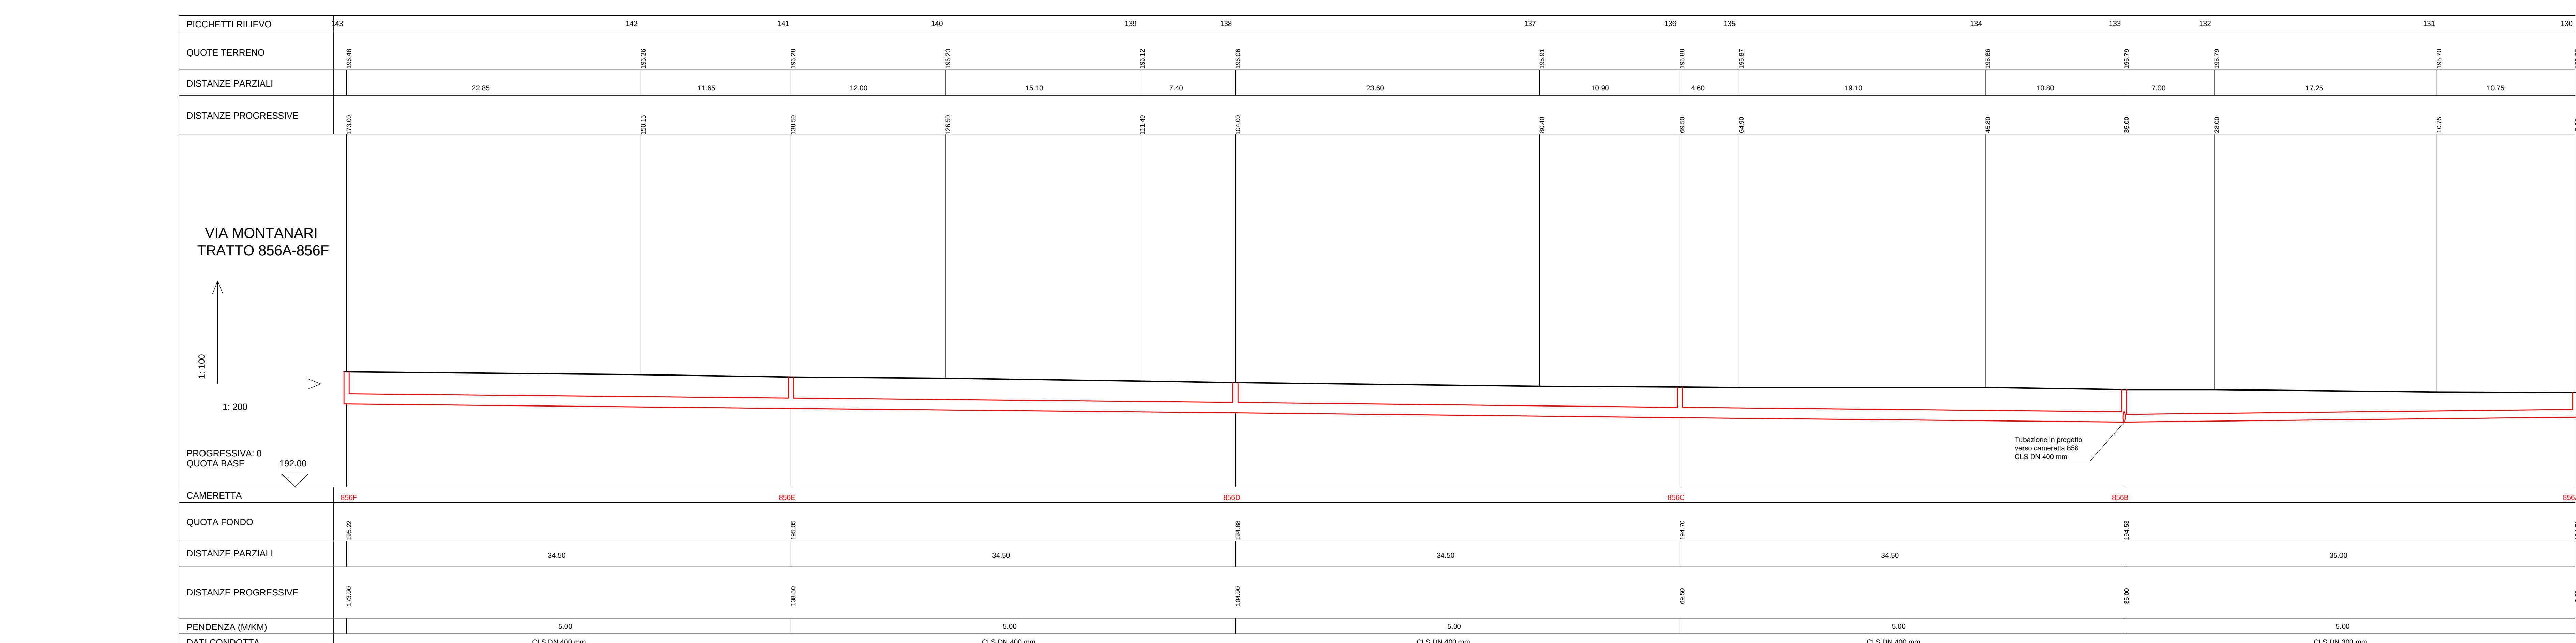

PLANIMET  
scala 1:200

 

PROGETTO DEFINITIVO  
LAVORI DI COMPLETAMENTO DELLA RETE  
FOGNARIA COMUNALE DI MAGNAGO -  
CAPOLUOGO E FRAZIONE BIENATE

**CAPOLUOGO:** VIA AGOSTINO GEMELLI, VIA BERNINI, VIA BOCCACCIO, VIA BRUNELLESCHI, VIA CARLO MONTANARI, VIA CARLO PORTO, VIA CARROCCIO, VIA CERFINGO, VIA CESARE PASVISE, VIA D'ARBE, VIA ETRUSCA, VIA F.LLI CARUCCI, VIA F.LLI DI CIO, VIA FIBRICE, VIA FRANCESCO PETRARCA, VIA GIULIO MISSIRI, VIA NINO BORDO, VIA PIER DELLE VIGNE, VIA PUCONI, VIA RUGGERO GIARDINO, VIA SAN GAETANO, VIA SAN MARTINO, VIA SCESA, VIA TOGLIATTI, VIA TRIESTE, VIA UNGARI  
VIA VOLONTARI DEL SANGUE, VIA VOLTA.

**FRAZIONE BIENATE:** VIA DELLE ORCHIDEE, VIA DELLE ROSE, VIA DON BARONI, VIA DON GAGGERO, VIA DON MILA, VIA ENRICO TOSI, VIA FARO FILZI, VIA FRANCESCO BARACCA, VIA GIOVANNI XI, VIA GIOVÀ VERGA, VIA GOTO, VIA GRAZIA DELEDDA, VIA MANGELLANO, VIA MANTEGA, VIA PESCHIERA, VIA PRINDELLLO, VIA SAN BARTOLOMEO, VIA SARDEGNA, VIA VENTURA, VIA VITTORIO VENIZIA  
VIA VOLTERRE.

3.5 **CAPOLUOGO - VIA CARLO MONTANARI**  
PLANIMETRIA STATO DI FATTO - OPERE IN PROGETTO  
PROFILO LONGITUDINALE - SEZIONE TIPO

| PROFILO LONGITUDINALE - SEZIONE TIPO |  |               |
|--------------------------------------|--|---------------|
| stanza                               |  | cod. progetto |
| data                                 |  | scala         |
|                                      |  | data          |

 **Favini Costruzioni Srl**  
srl del Gruppo Faustini

Sede operativa: Via San Donato, 81 - 20017 Fico BSI  
Tel. +39 02 9006363 - Fax +39 02 9006348  
Sede legale: via Doni, 25/28 Diretta  
faustini.costruzioni@tin.it - www.gruppo-faustini.it  
Cod.Fisc. E. P. 034.0225177174 - Rag. delle Imprese di Brescia A/8551

**BMB INGEGNERIA S.R.L.**  
 Sede Legale: Via Sordani, 55 - 20039 Inngi (MI)  
 Tel. +39 039 2376546 - Fax +39 039 762084  
 studio@bmbingegneria.net  
 www.bmbingegneria.net

Colore Plastico 3478709068  
 Plastica PVA 3478709068  
 P.E.A. MD 500697  
 Ingeg. C.C.A.A. n° 3478709068

scale 1:25