PLANIMETRIA STATO DI FATTO
RILIEVO TOPOGRAFICO CON INDICAZIONE DEI SOTTOSERVIZI
scala 1:200

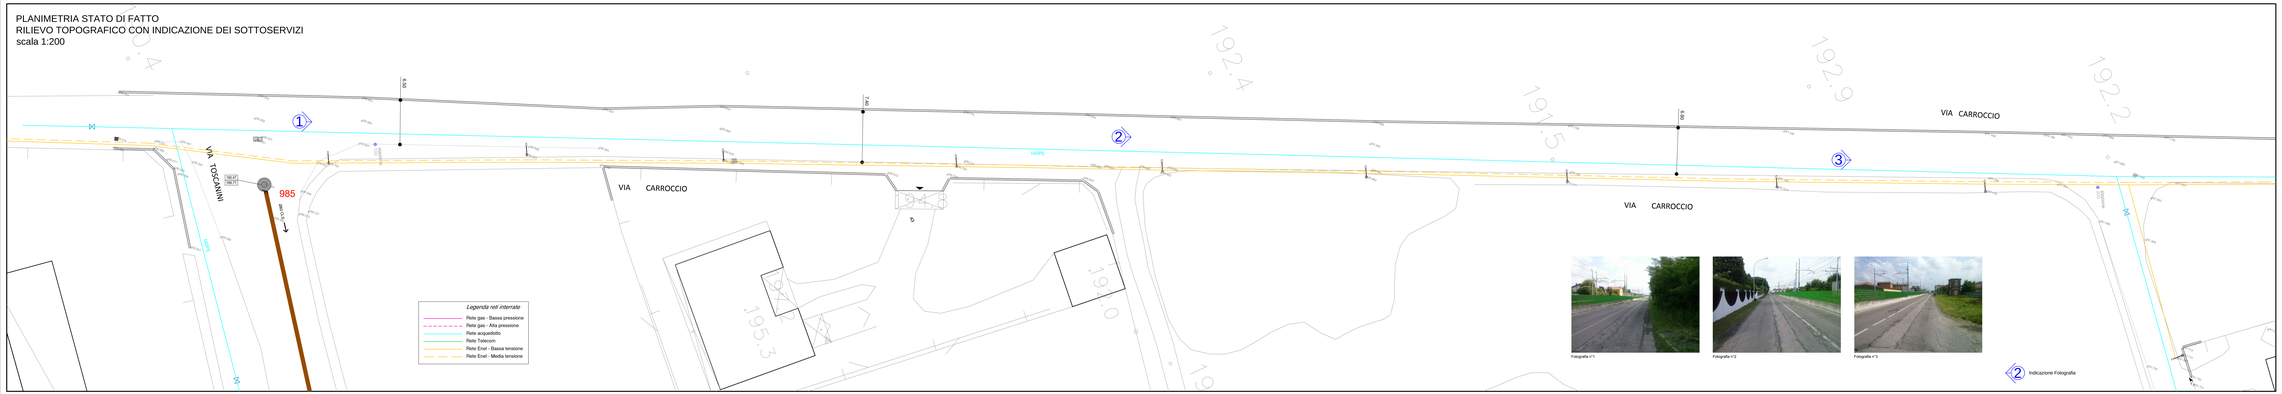

Scheda monografica

Cameretta d'ispezione

N. 985







PLANIMETRIA OPERE IN PROGETTO
scala 1:200

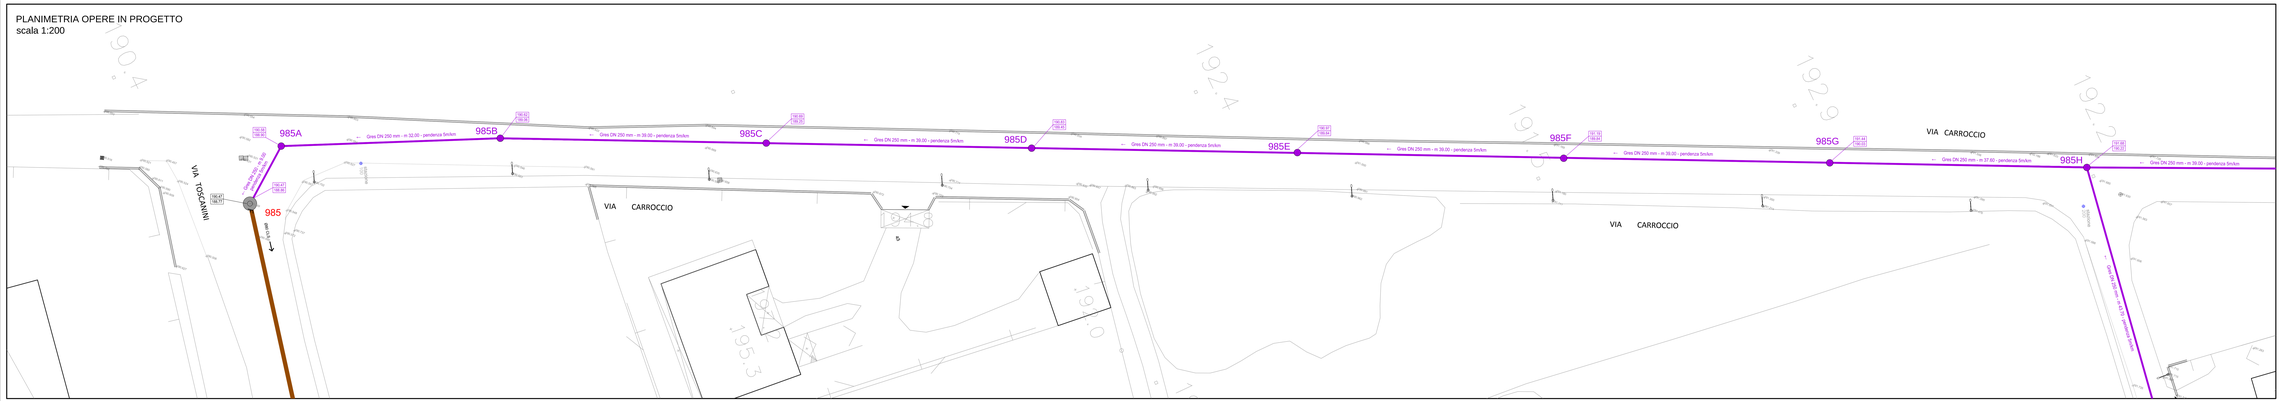

LEGENDA OPERE DI FOGNATURA

150	CAMERETTA DI ISPEZIONE	Ø400 CLS	DIAMETRO CONDOTTA E SCORRIMENTO
	INNESTO		RETE ACQUE MISTE
	CADITOIA		RETE ACQUE NERE
	POZZO PERDENTE		RETE ACQUE BIANCHE
	STAZIONE DI SOLLEVAMENTO		ACQUE SFIORATE
	SFIORATORE DI PIENA		RETE ACQUE MISTE IN PRESSIONE
	SEPARATORE		RETE ACQUE BIANCHE IN PRESSIONE
	VASCA DI PRIMA PIOGGIA		ACQUE SFIORATE IN PRESSIONE
	CAMERETTE NON APERTE		INTERCONNESSIONE TRA RETI
	AREE INCOMPIRO VASCA VOLANO		COLLETTORE T.A.M.
	ZONE DI DIFFICILE RILEVAZIONE		COLLETTORE ARNO-RILE-TEMORE
	ZONE CHE NECESSITANO DI ULTERIORI INDAGINI		COLLEGAMENTI IPOTIZZATI
			FOGNATURA MISTA DA REALIZZARE
			FOGNATURA NERA DA REALIZZARE
150 / 150			QUOTA CHIUSINO CAMERETTA ISPEZIONE QUOTA FONDO TUBO

LEGENDA RILIEVO PLANOALTIMETRICO

	ACCESSO PEDONALE		CHIUSINO TELECOM
	ACCESSO CARRAIO		SARACINESCA/IDRANTE ACQUEDOTTO
	CHIUSINO FOGNATURA		SARACINESCA GAS
	PALO ENEL/TELECOM		CHIUSINO ENEL
	PALO ILLUMINAZIONE PUBBLICA		CHIUSINO SENZA INDICAZIONE
	PLUVIALE		PUNTI BATTUTI CON QUOTA ALTIMETRICA ESPRESSA IN METRI

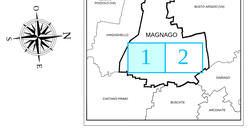

PROFILO LONGITUDINALE RETE DI FOGNATURA IN PROGETTO
scala 1:200/1:100

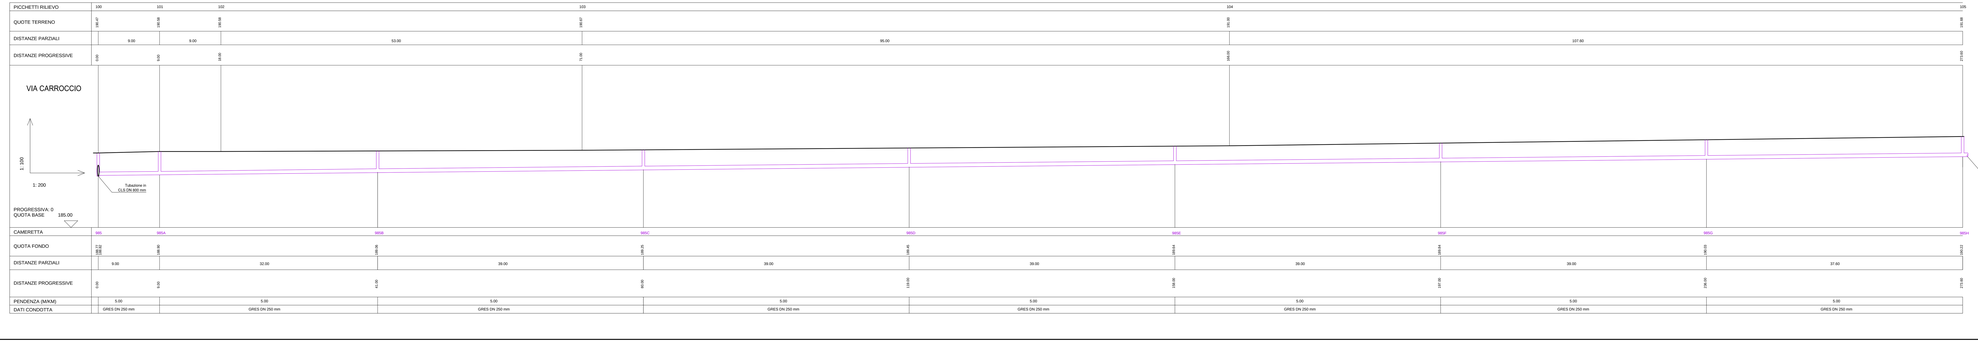

SEZIONE DI SCAVO TIPO

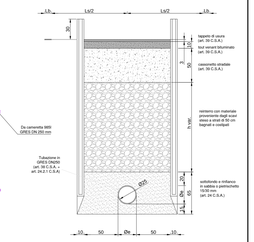
L.b.
L.s/2
L.s/2
L.b.
20
30
50
50
50
50
Dn
50
50
50
50