

PLANIMETRIA STATO DI FATTO
RILIEVO TOPOGRAFICO CON INDICAZIONE DEI SOTTOSERVIZI
scala 1:200

2 Indicazione Fotografica

VIA CARROCCIO

VIA CARROCCIO


- Legenda reti interrato
- Reti gas - Bassa pressione
 - Reti gas - Alta pressione
 - Reti acquedotto
 - Reti Telecom
 - Reti Enel - Bassa tensione
 - Reti Enel - Media tensione

PLANIMETRIA OPERE IN PROGETTO
scala 1:200


VIA CARROCCIO

VIA CARROCCIO

PROFILO LONGITUDINALE RETE DI FOGNATURA IN PROGETTO
scala 1:200/1:100

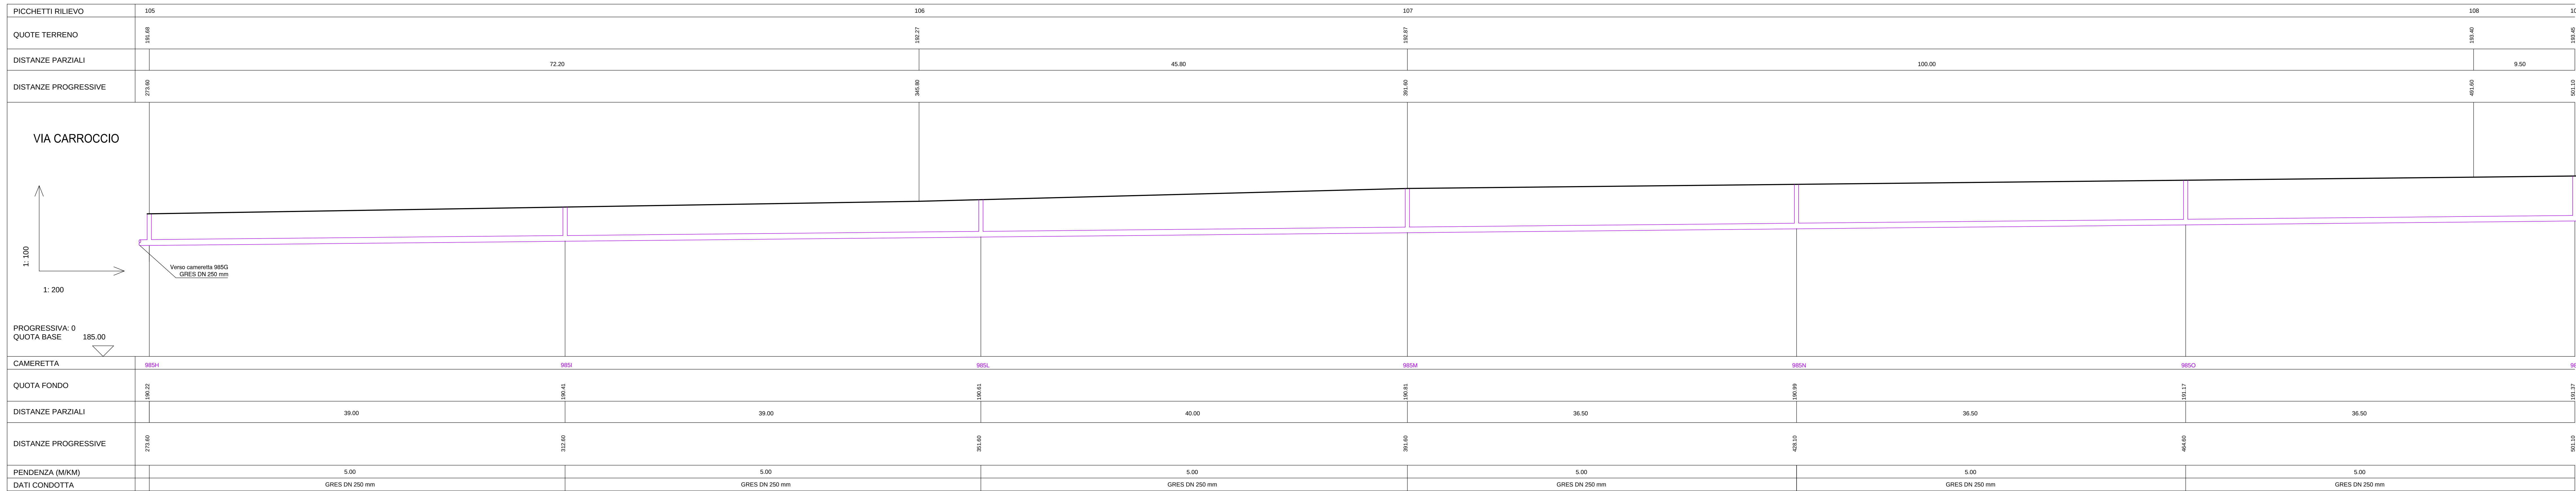


SEZIONE DI SCAVO TIPO

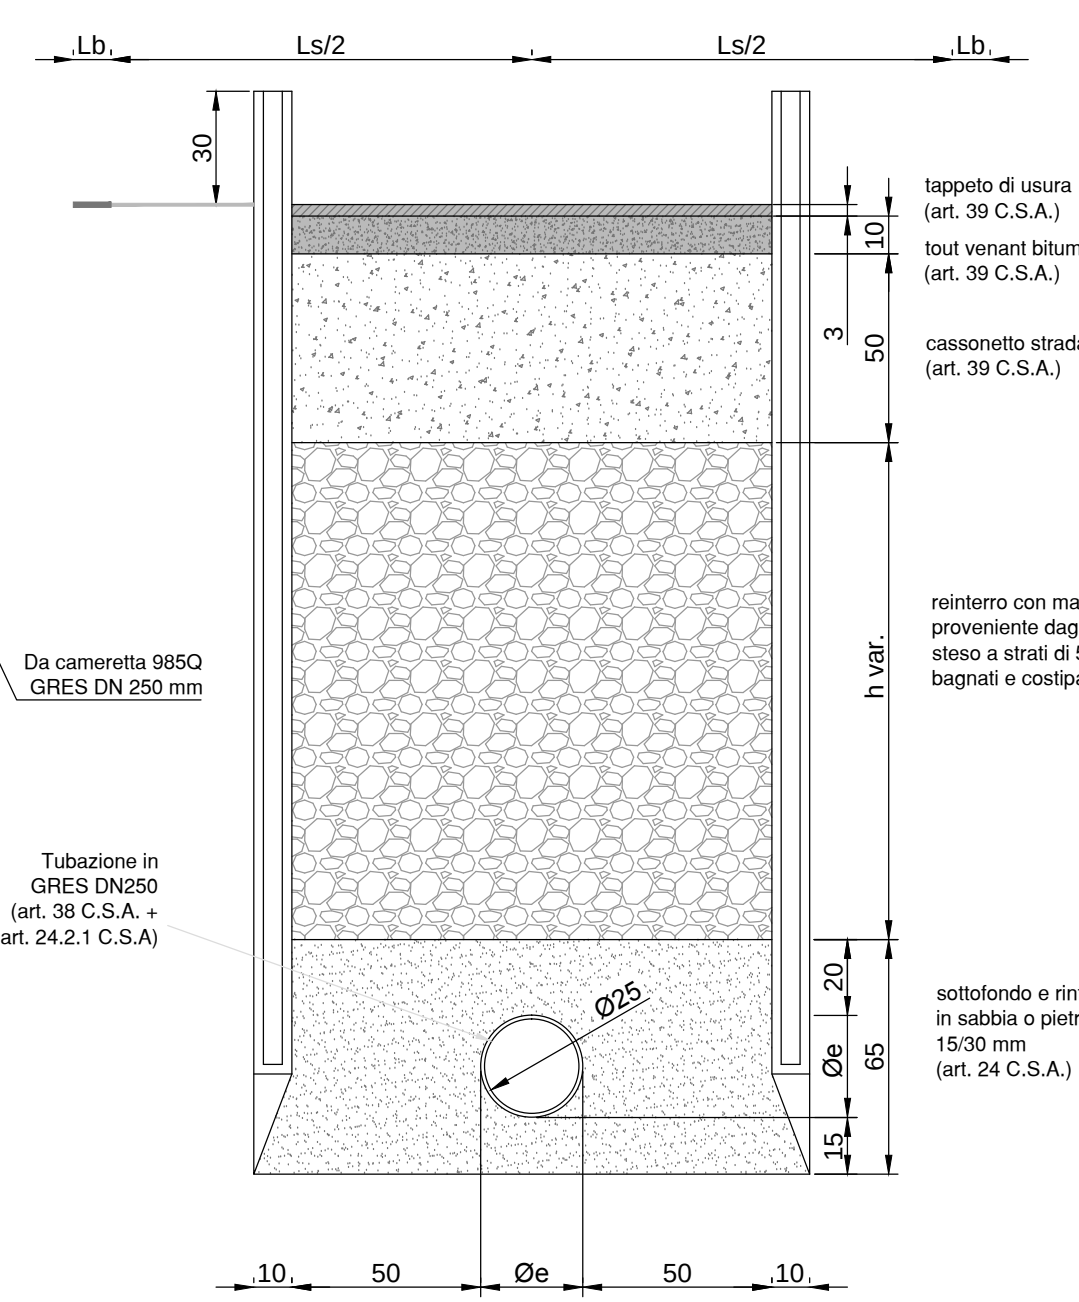

scala 1:25



- LEGENDA OPERE DI FOGNATURA
- 150 CAMERETTA DI SPIREZIONE
 - INNESTO
 - CADITOIA
 - POZZO PERDENTE
 - STAZIONE DI SOLLEVAMENTO
 - SPIRATORE DI PIENA
 - SEPARATORE
 - VASCA DI PRIMA PIOGGIA
 - CAMERETTE NON APERTE
 - AREE INSONDABILI VASCA VOLANO
 - ZONE DI DIFFICILE RILEVAZIONE
 - ZONE CHE NECESSITANO DI ULTERIORI INDAGINI
 - DIAMETRO CONDOTTA E SCORRIMENTO
 - RETE ACQUE MISTE
 - RETE ACQUE NERE
 - RETE ACQUE BIANCHE
 - RETE ACQUE MISTE IN PRESSIONE
 - RETE ACQUE BIANCHE IN PRESSIONE
 - ACQUE SFORATE
 - ACQUE SFORATE IN PRESSIONE
 - INTERCONNESSIONE TRA RETI
 - COLLETTORI T.A.M.
 - COLLETTORI ANNO-RIE-TENORE
 - COLLEGAMENTI IPOTIZZATI
 - FOGNATURA MISTA DA REALIZZARE
 - FOGNATURA NERA DA REALIZZARE
 - QUOTA CHIUSURA CAMERETTA SPIREZIONE
 - QUOTA FONDO TUBO
- LEGENDA RILIEVO PIANOALTIMETRICO
- ACCESSO PEDONALE
 - ACCESSO CARROGGIA
 - CHIUSURA FOGNATURA
 - PALO ENEL/TELECOM
 - PALO ILLUMINAZIONE PUBBLICA
 - PIUVALLA
 - CHIUSURA TELECOM
 - SARACINESCA/INNESTO ACQUEDOTTO
 - SARACINESCA GAS
 - CHIUSURA ENEL
 - CHIUSURA SENZA INDICAZIONE
 - PUNTI BATTUTI CON QUOTA ALTIMETRICA ESPRESSA IN METRI

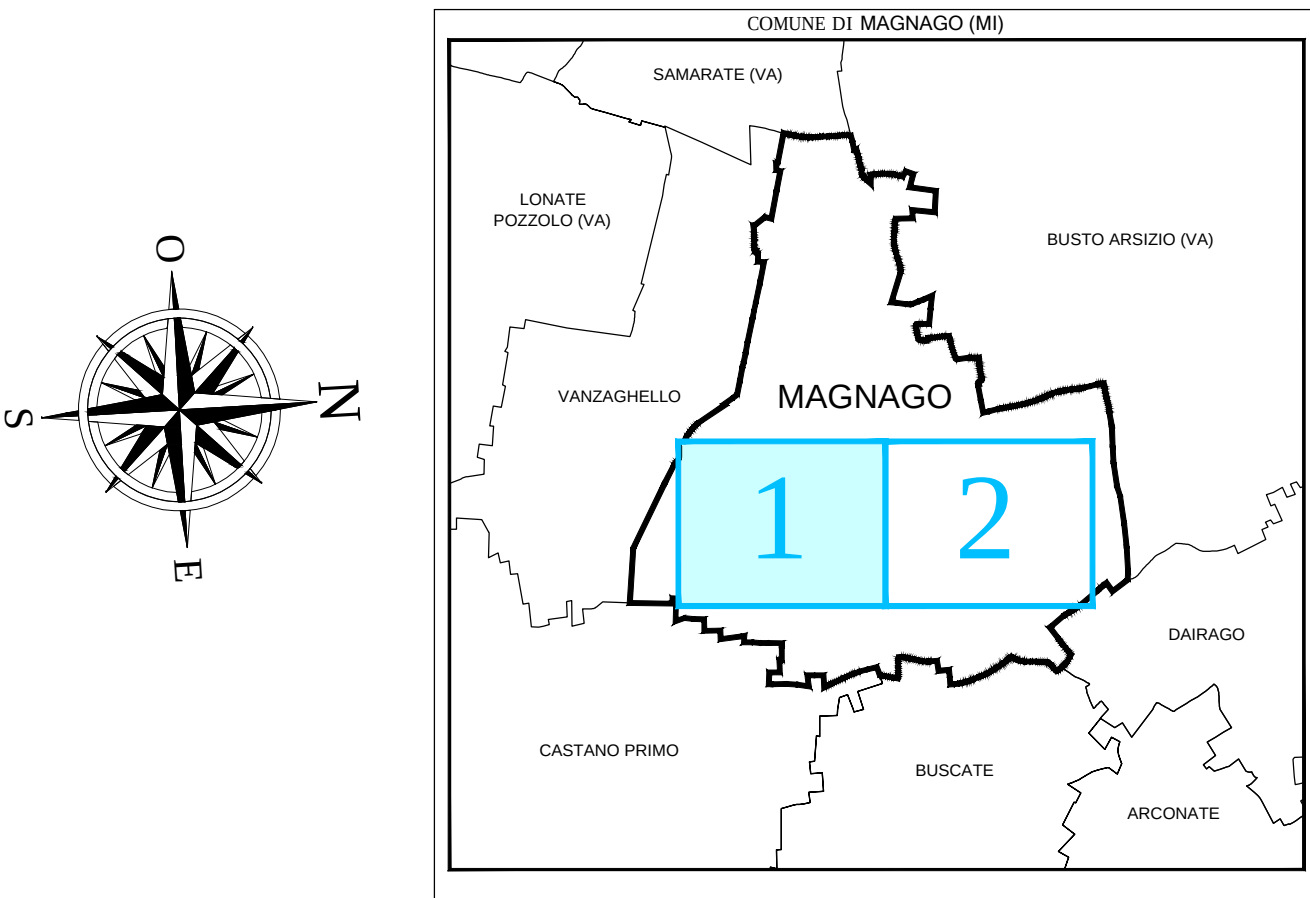

PROGETTO DEFINITIVO
LAVORI DI COMPLETAMENTO DELLA RETE
FOGNARIA COMUNALE DI MAGNAGO -
CAPOLUOGO E FRAZIONE BIENATE

CAPOLUOGO: VIA AGOSTINO GEMELLI, VIA BERNINI, VIA BOCCACCIO, VIA BRUNELLESCHI, VIA CARLO MONTANARI, VIA CARLO PORTA, VIA CARROCCIO, VIA CERNINO, VIA CESARE PAVESI, VIA DEGLI IRIS, VIA ERARDI, VIA F.LLI CAROLI, VIA F.LLI DI DIO, VIA FREZZE, VIA FRANCESCO PETRARCA, VICOLO MISSORI, VIA NINO BIRIO, VIA PIERI DELLA VIGNA, VIA PULICINI, VIA RUGGERO GRECO, VIA SAN GATTANO, VIA SAN MARTINO, VIA SCIESA, VIA TOGLIATTI, VIA TRIESTE, VIA UNGARETTI, VIA VOLONTARI DEL SANGUE, VIA VOLTA.

FRAZIONE BIENATE: VIA DELLE ORCHIDEE, VIA DELLE ROSE, VIA DON BARONI, VIA DON GAGGERO, VIA DON MILANI, VIA ENRICO TOTI, VIA FABIUS FILA, VIA FRANCESCO BARBARA, VIA GIOVANNI XIX, VIA GIOVANNI VERGA, VIA GOTTI, VIA GRAZIA DELEUDA, VIA MAGELLANO, VIA MANTIGNA, VIA PESCHIERA, VIA PRINDELLO, VIA SAN BARTOLOMEO, VIA SARDIGNA, VIA VENEZIA, VIA VITTORIO VENETO, VIA VOLTURNO.

3.7B	MAGNAGO - VIA CARROCCIO (Tatto 985H-985P) PLANIMETRIA STATO DI FATTO - OPERE IN PROGETTO PROFILO LONGITUDINALE - SEZIONE TIPO	cod. progetto	5642
aggiornamenti		data	1:200
		data	Luglio 2013