
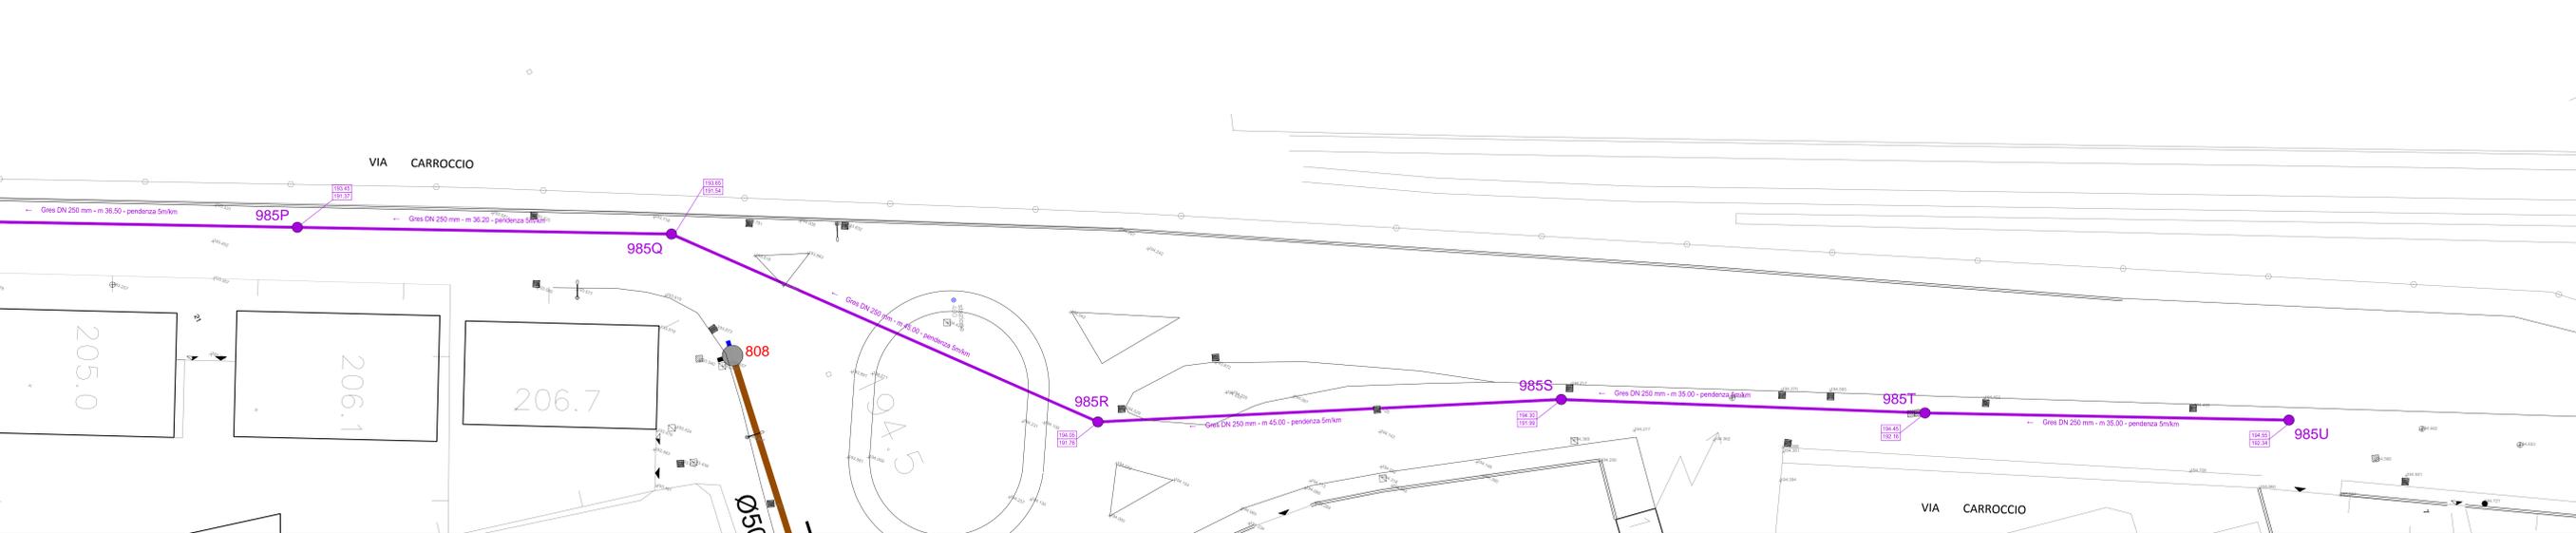


**Legenda reti interrante**

- Rete gas - Bassa pressione
- - - Rete gas - Alta pressione
- Rete acquedotto
- Rete Telecom
- Rete Enel - Bassa tensione
- Rete Enel - Media tensione



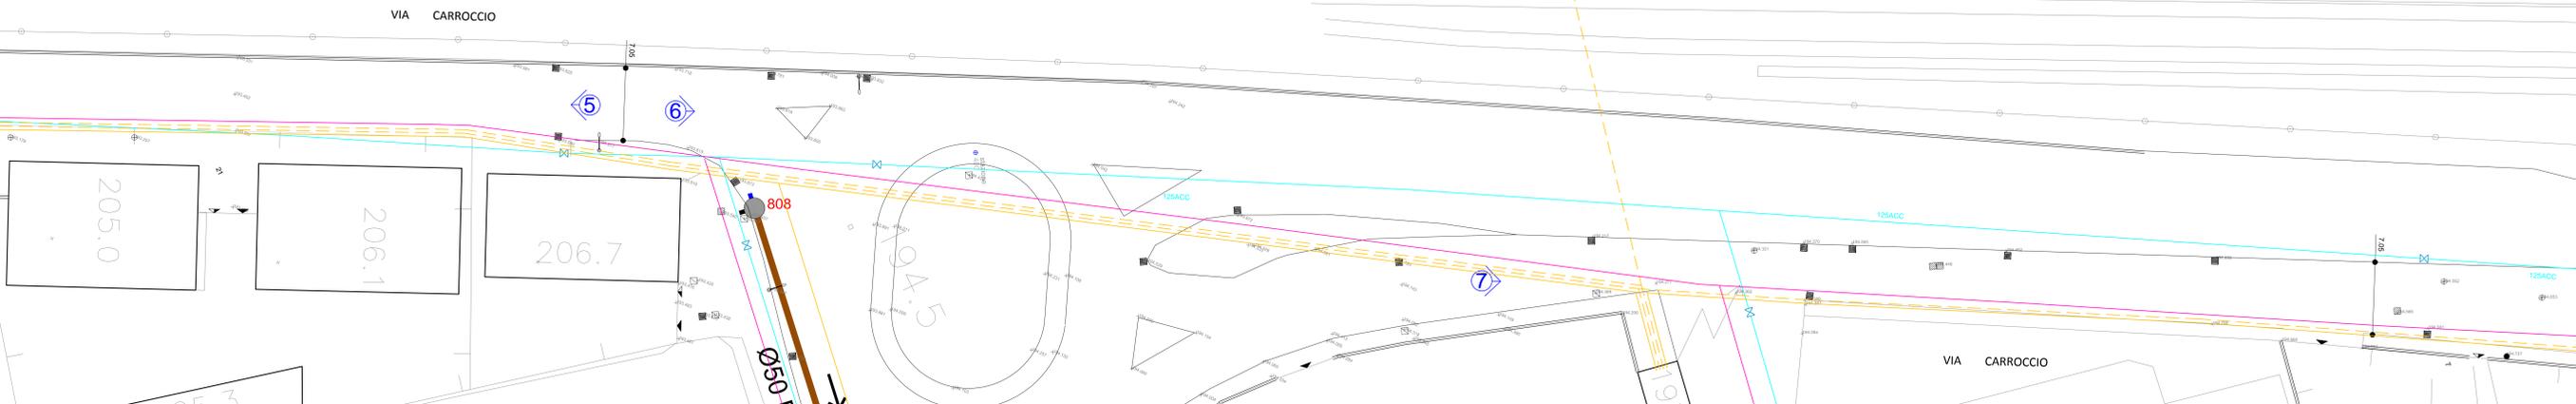


**LEGENDA OPERE DI FOGNATURA**

150	CAMERETTA DI ISPEZIONE	Ø200 G.S.	DIAMETRO CONDOTTA E SCORRIMENTO
INNESTO	RETE ACQUE MISTE	—	RETE ACQUE NERE
CADUTA	RETE ACQUE BIANCHE	—	ACQUE SFORATE
POZZO PENDENTE	RETE ACQUE MISTE IN PRESSIONE	—	RETE ACQUE BIANCHE IN PRESSIONE
STAZIONE DI SOLLEVAMENTO	ACQUE SFORATE IN PRESSIONE	—	ACQUE SFORATE IN PRESSIONE
SFIORATORE DI PIENA	COLLETTORI S.A.M.	—	INTERCONNESSIONE TRA RETI
SEPARATORE	COLLETTORI A.M.	—	COLLETTORI A.M. ALE TENDERE
VASCA DI PRIMA PIOGGIA	COLLETTORI A.M. POTIZZATI	—	FOGNATURA MISTA DA REALIZZARE
CAMERETTE NON APERTE	FOGNATURA NERA DA REALIZZARE	—	QUOTA CHIUSURA CAMERETTA ISPEZIONE
AREE INGOMBRO VASCA VOLANO	QUOTA FONDO TUBO	—	
ZONE DI DIFFICILE RILEVAZIONE			
ZONE CHE NECESSITANO DI ULTERIORI INDAGINI			

**LEGENDA RILIEVO PLANOALTIMETRICO**

▲	ACCESSO PEDONALE	□	CHIUSURA TELECOM
▲	ACCESSO CARRIAGE	□	SARACINESCA/DIRIVANTE ACQUEDOTTO
○	CHIUSURA FOGNATURA	●	SARACINESCA GAS
○	PALO ENEL/TELECOM	□	CHIUSURA ENEL
○	PALO ILLUMINAZIONE PUBBLICA	□	CHIUSURA SENZA INDICAZIONE
○	PIUVIALE	□	PIANTI BATTUTI CON QUOTA ALTIMETRICA ESPRESSA IN METRI

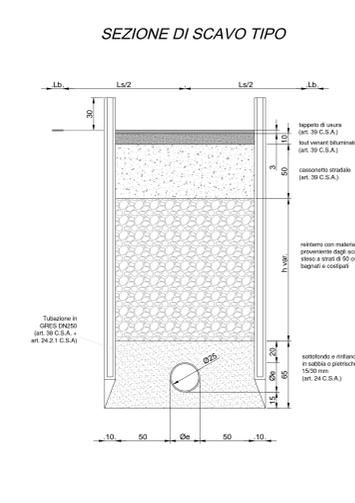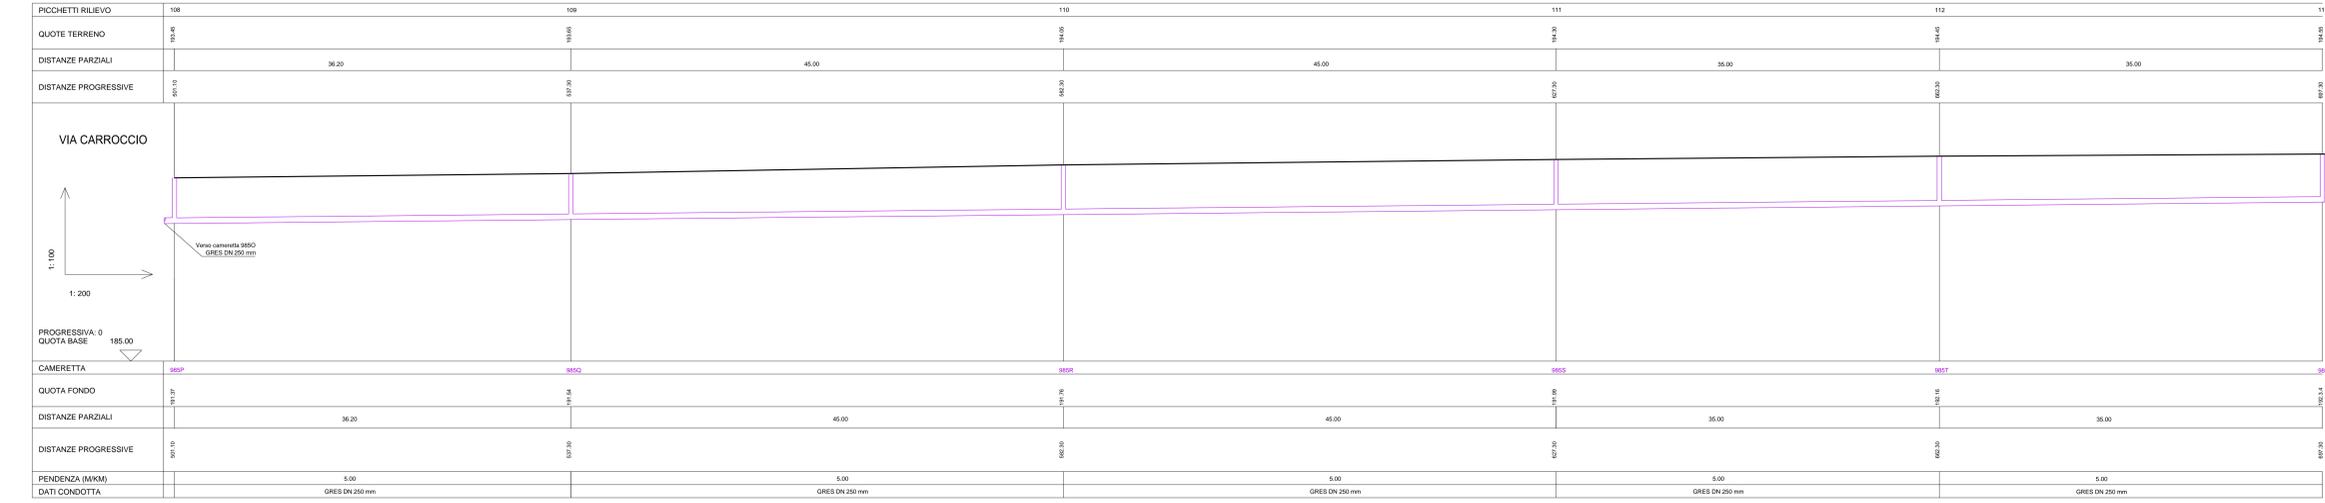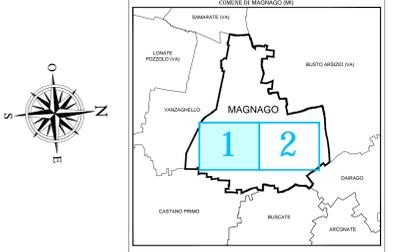

**PROGETTO DEFINITIVO**  
**LAVORI DI COMPLETAMENTO DELLA RETE FOGNARIA COMUNALE DI MAGNAGO - CAPOLUOGO E FRAZIONE BIENATE**

CAPOLUOGO: VIA AGOSTINO GEMELLI, VIA BERINNI, VIA BOCACCO, VIA BRUNELLESCHI, VIA CARLO MONTANARI, VIA CARLO PORTA, VIA CARROCCIO, VIA CIRIVIO, VIA CESARE PAVISE, VIA DEGLI IRIS, VIA ENAUO, VIA F.LU CAROLI, VIA F. LU DI DIO, VIA FIRENZE, VIA FRANCESCO PETRARCA, VICOLO MOSCHI, VIA NINO BIVIO, VIA PIRE DELLE VIGOLE, VIA PUCIONI, VIA RUGGERO GRECO, VIA SAN GAETANO, VIA SAN MARTINO, VIA SCIESA, VIA TOGLIATTI, VIA TRIESTE, VIA UNGARETTI, VIA VOLONTARI DEL SANGUE, VIA VOLTA.

FRAZIONE BIENATE: VIA DELLE ORCHIDEE, VIA DELLE ROSE, VIA DON BARONI, VIA DON GAGGERO, VIA DON MILANI, VIA ENRICO TOTI, VIA FABIO FILZI, VIA FRANCESCO BARACCA, VIA GIOVANNI XXIII, VIA GIOVANNI VERGA, VIA GOTTI, VIA GRAZIA DELEDDA, VIA MANGELIANO, VIA MANTOVANA, VIA PESCHIERA, VIA PIRANDELLO, VIA SAN BARTOLOMEO, VIA SARDEGNA, VIA VENEZIA, VIA VITTORIO VENETO, VIA VOLTURNO.

3.7C

aggiornamenti	cost. progetto	5642
n. data	scala	1:200
	data	Luglio 2013

**Favini Costruzioni Srl del Gruppo Faustini**


**BMB INGEGNERIA S.R.L.**

Sees Ing. Via Sordani, 51 - 20123 (Milano)  
Tel. 02 58 20 20 20 - Fax 02 58 20 20 20  
www.bmbingegneria.it  


Classificazione: 23513PD