


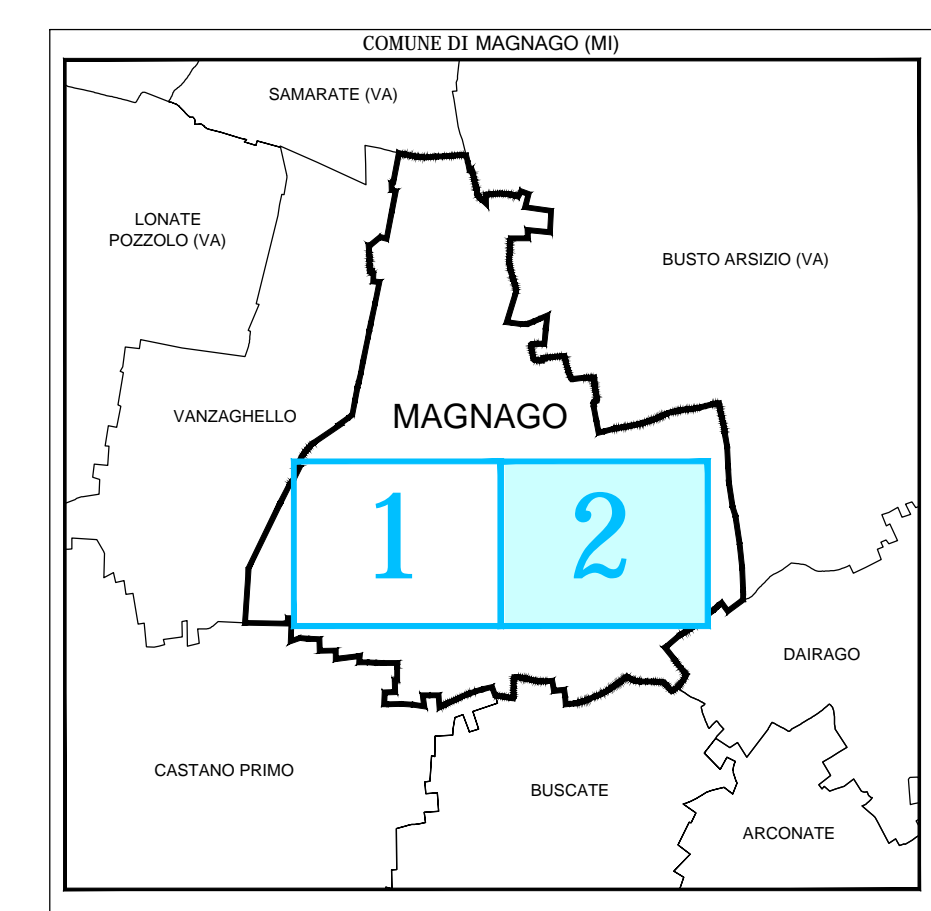
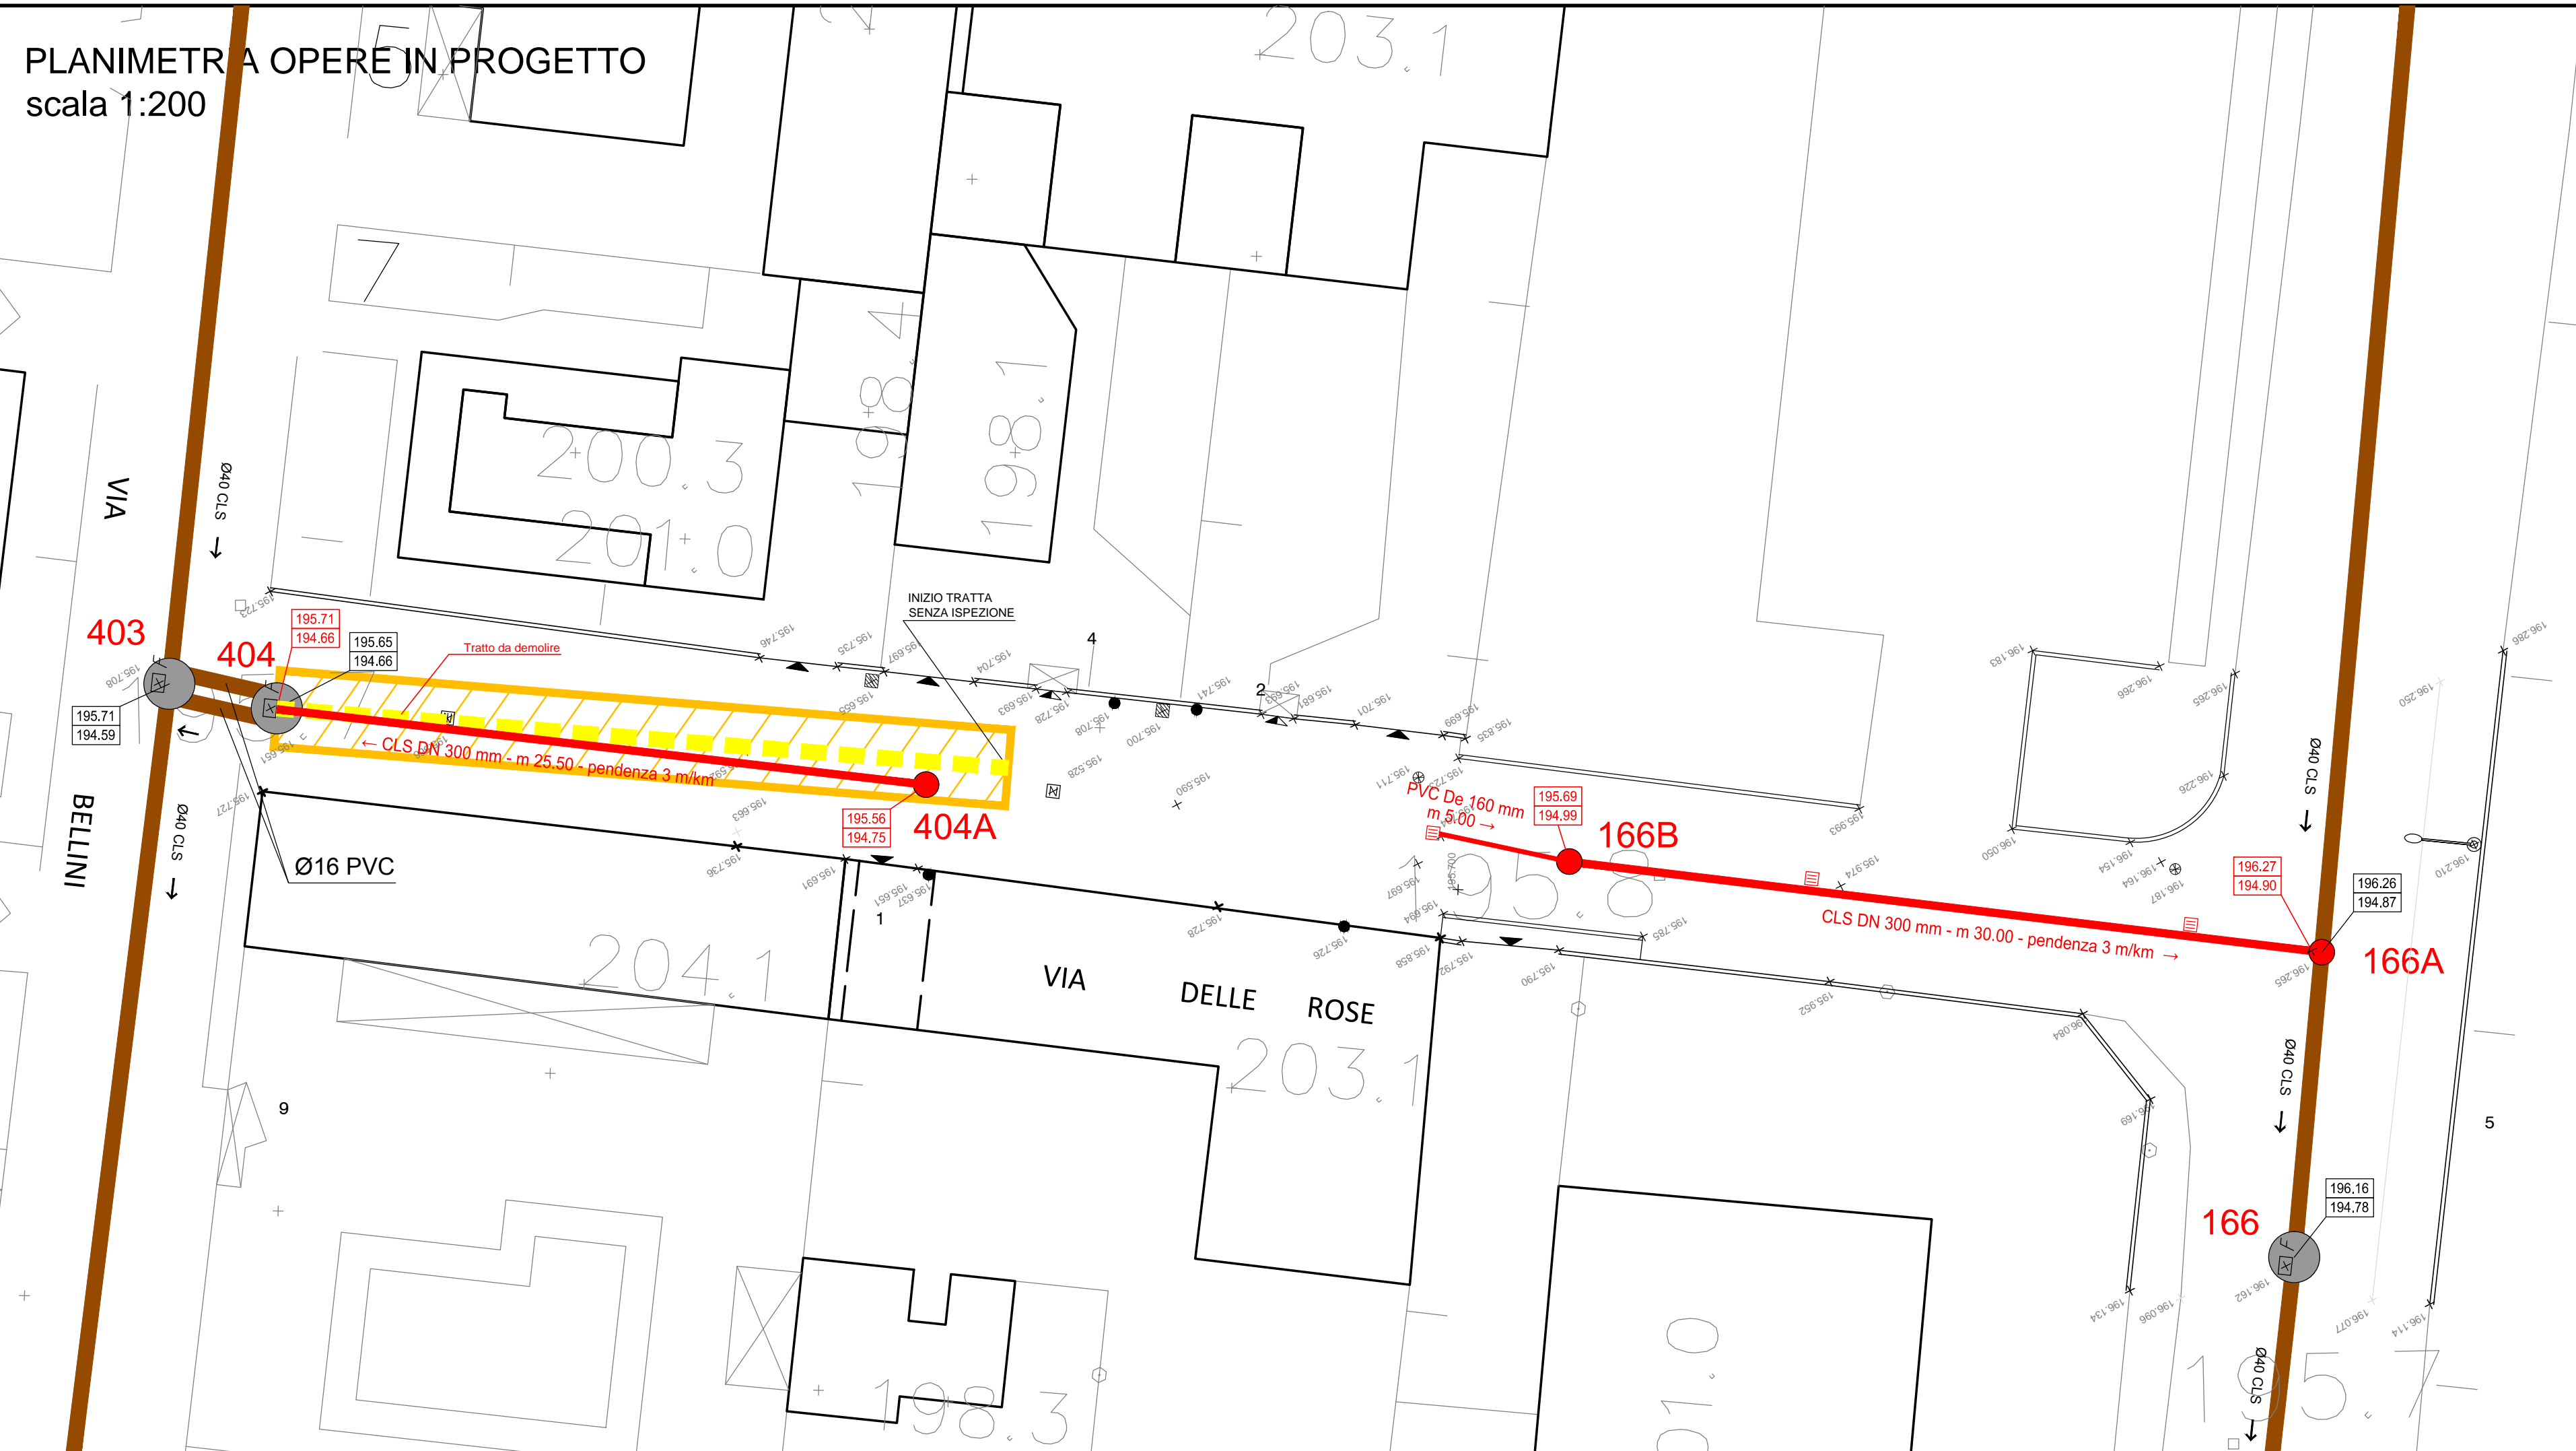


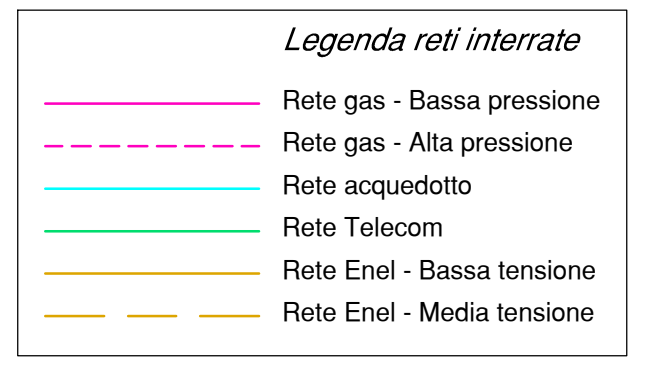

Indicazione Fotografia

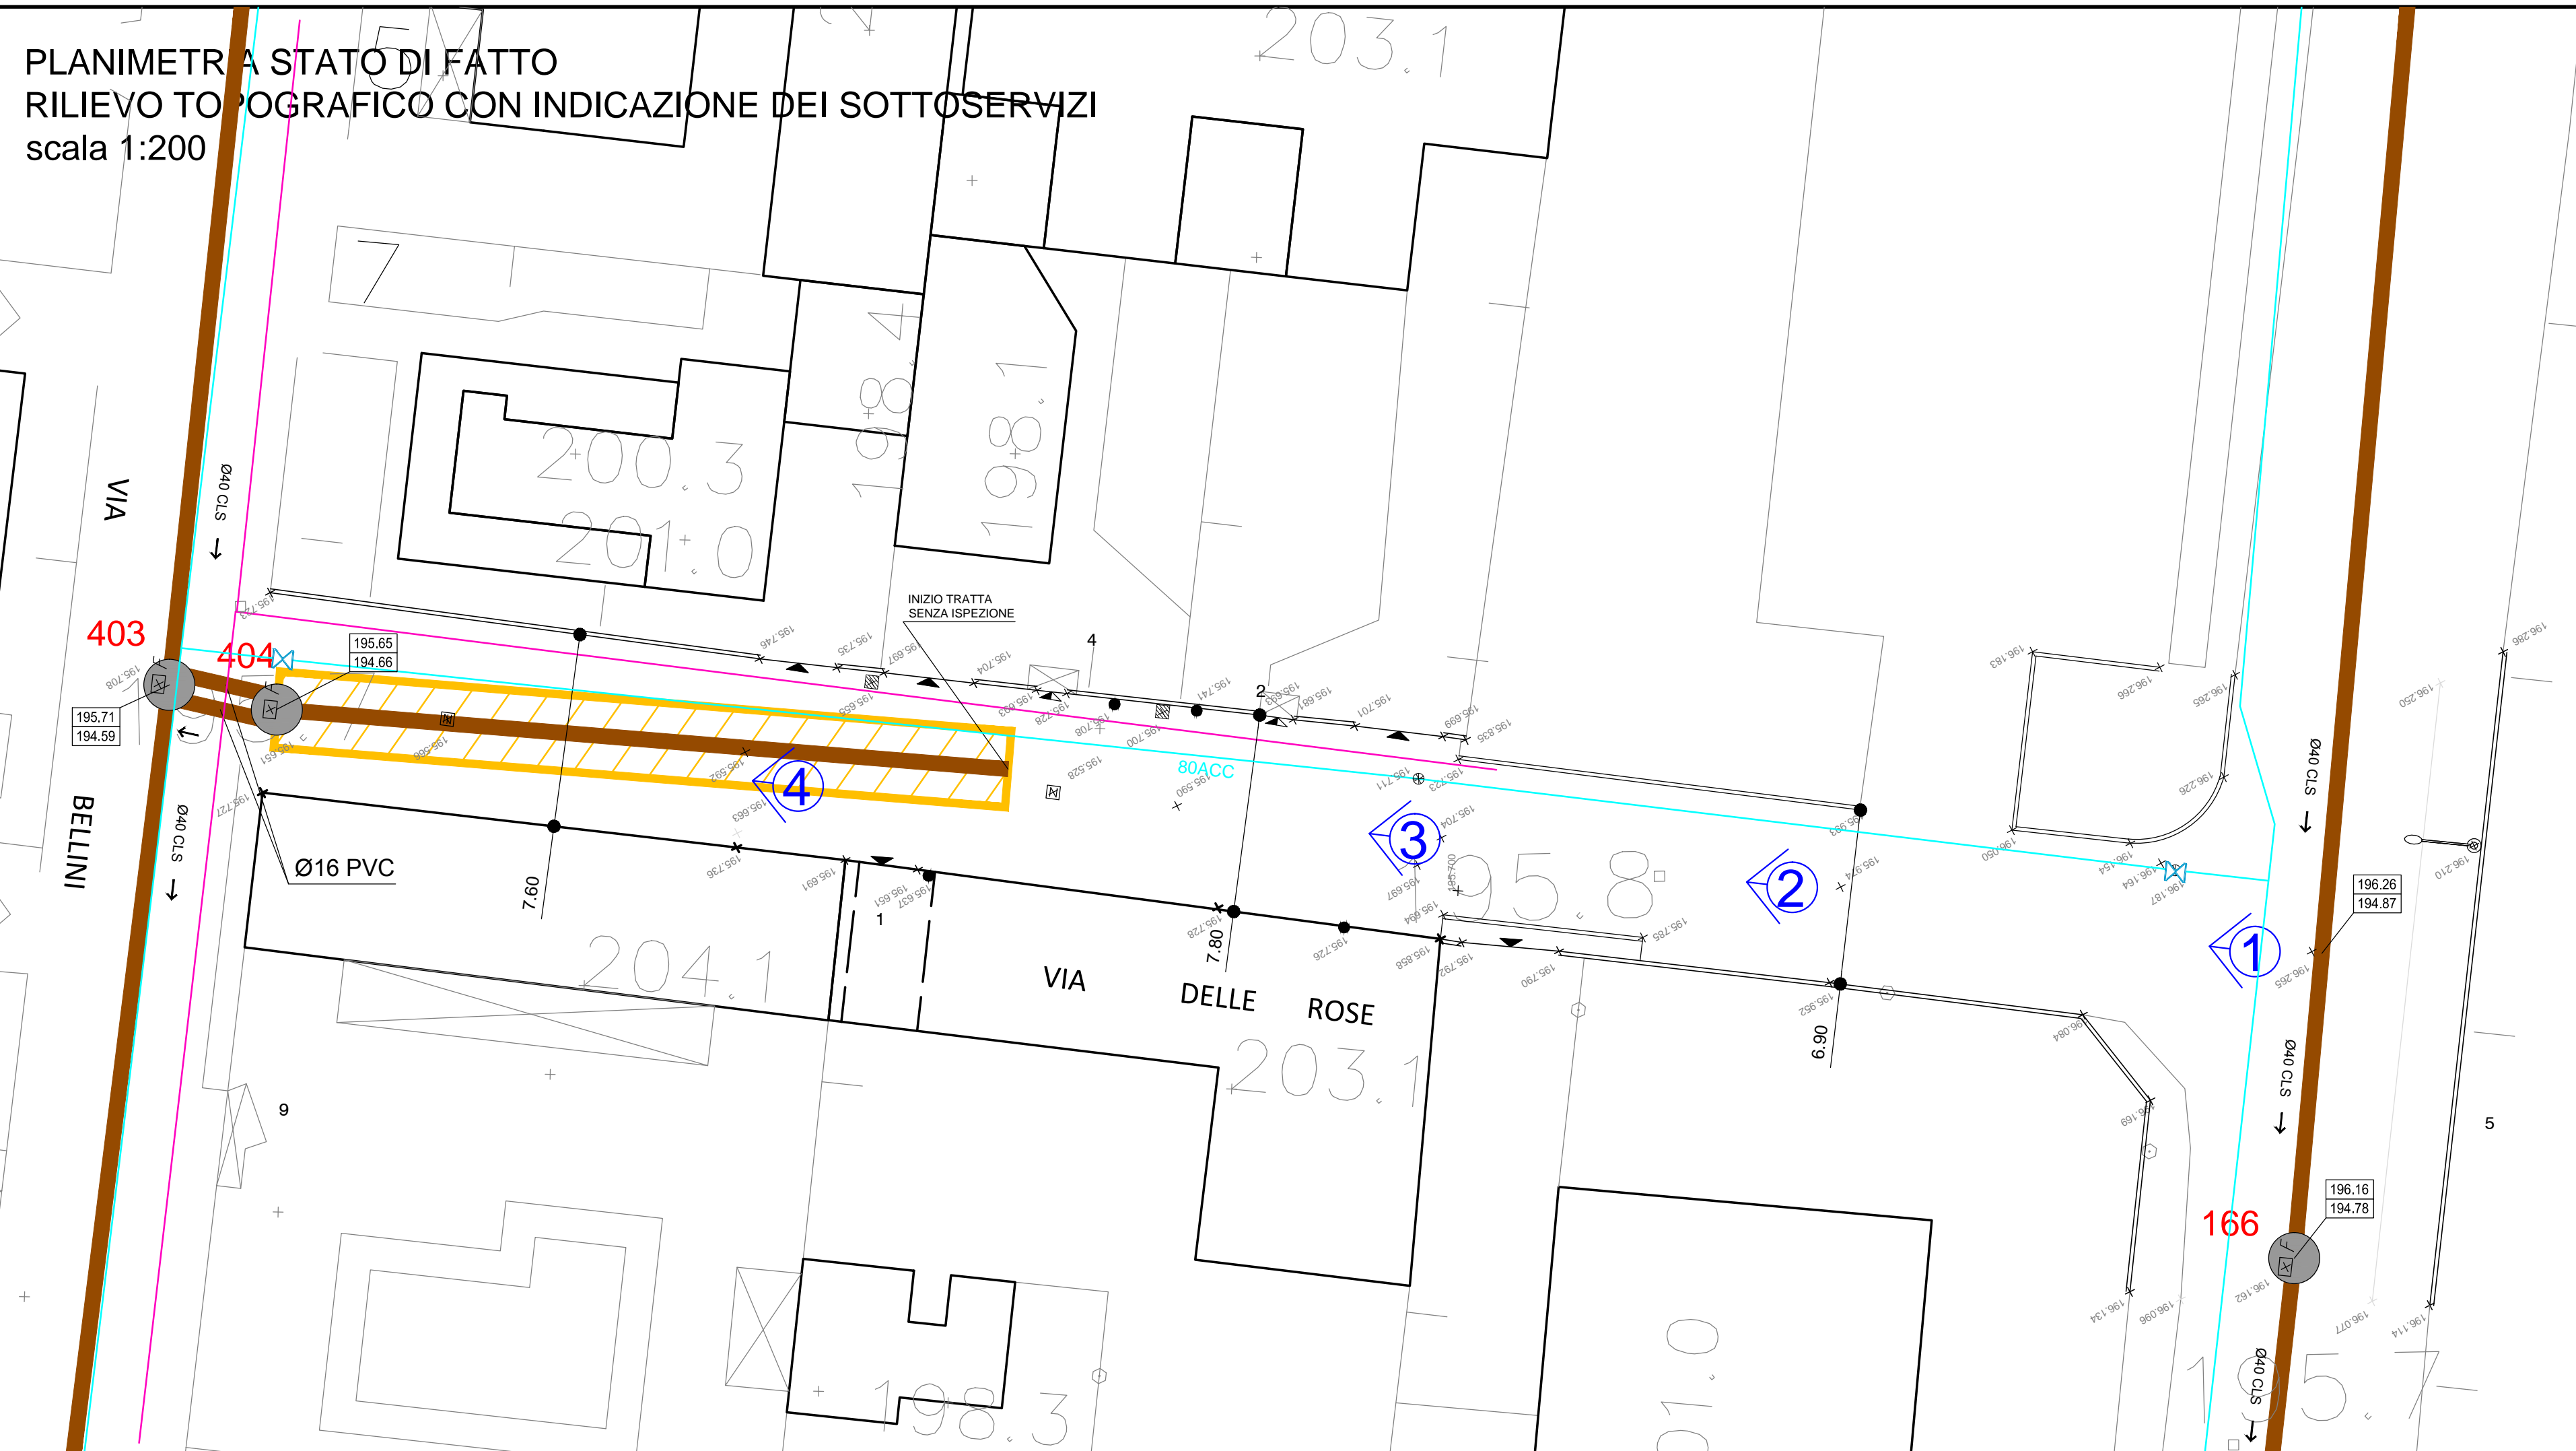



SEZIONE DI SCAVO TIPO

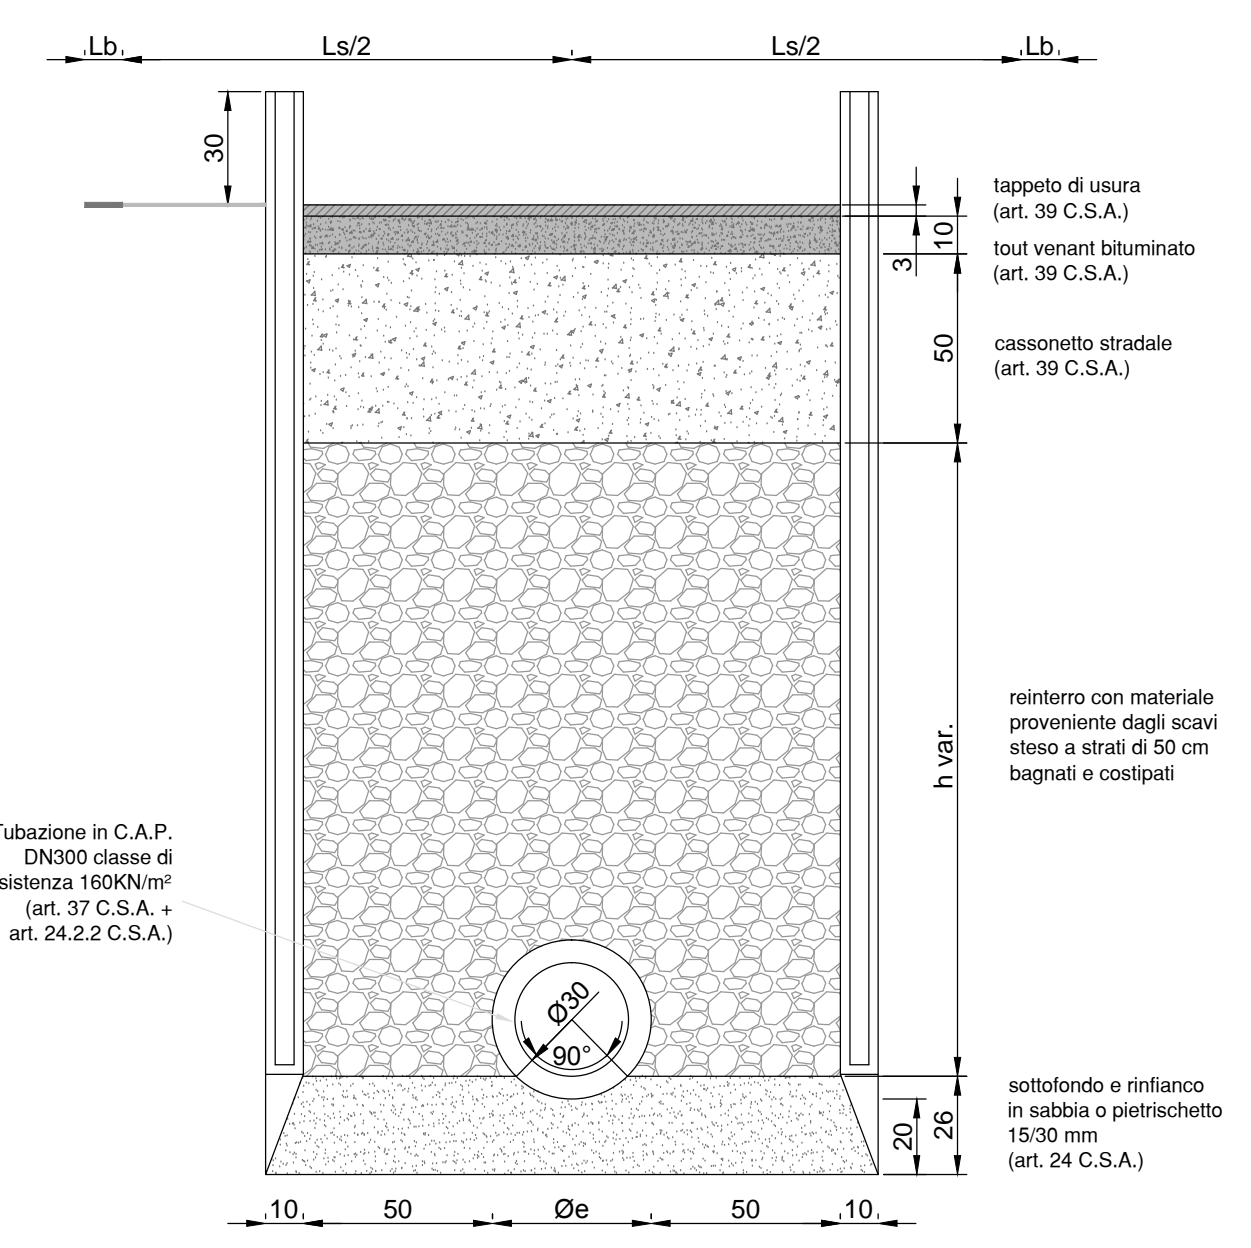

scala 1:25

PROFILO LONGITUDINALE RETE DI FOGNATURA IN PROGETTO

scala 1:200/1:100

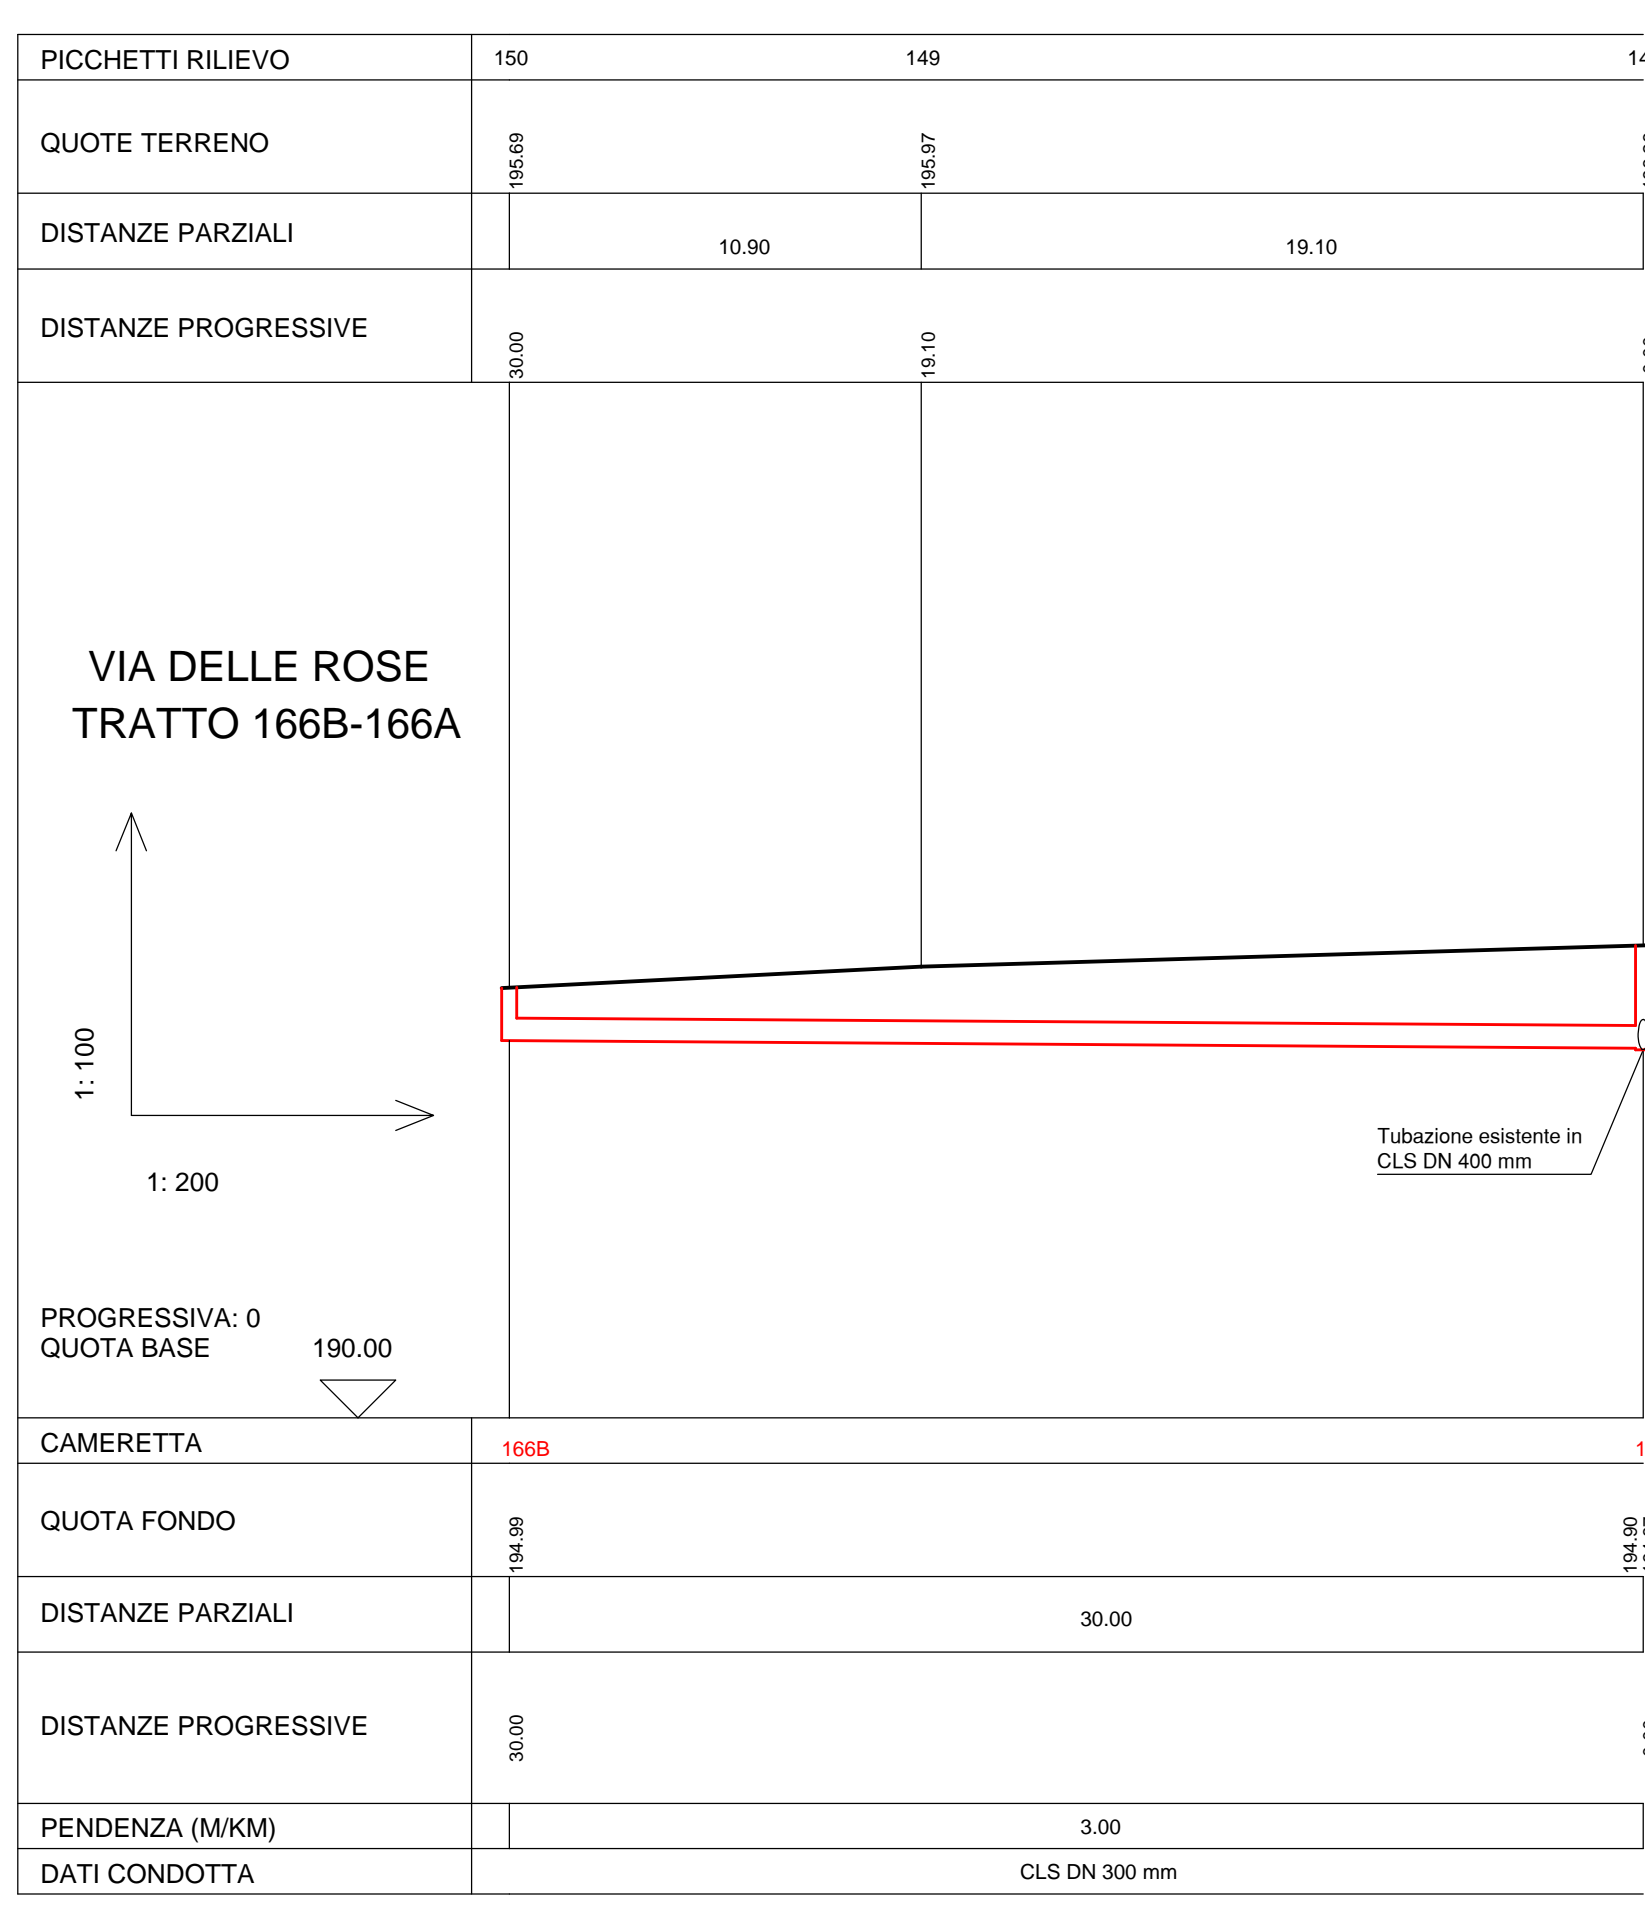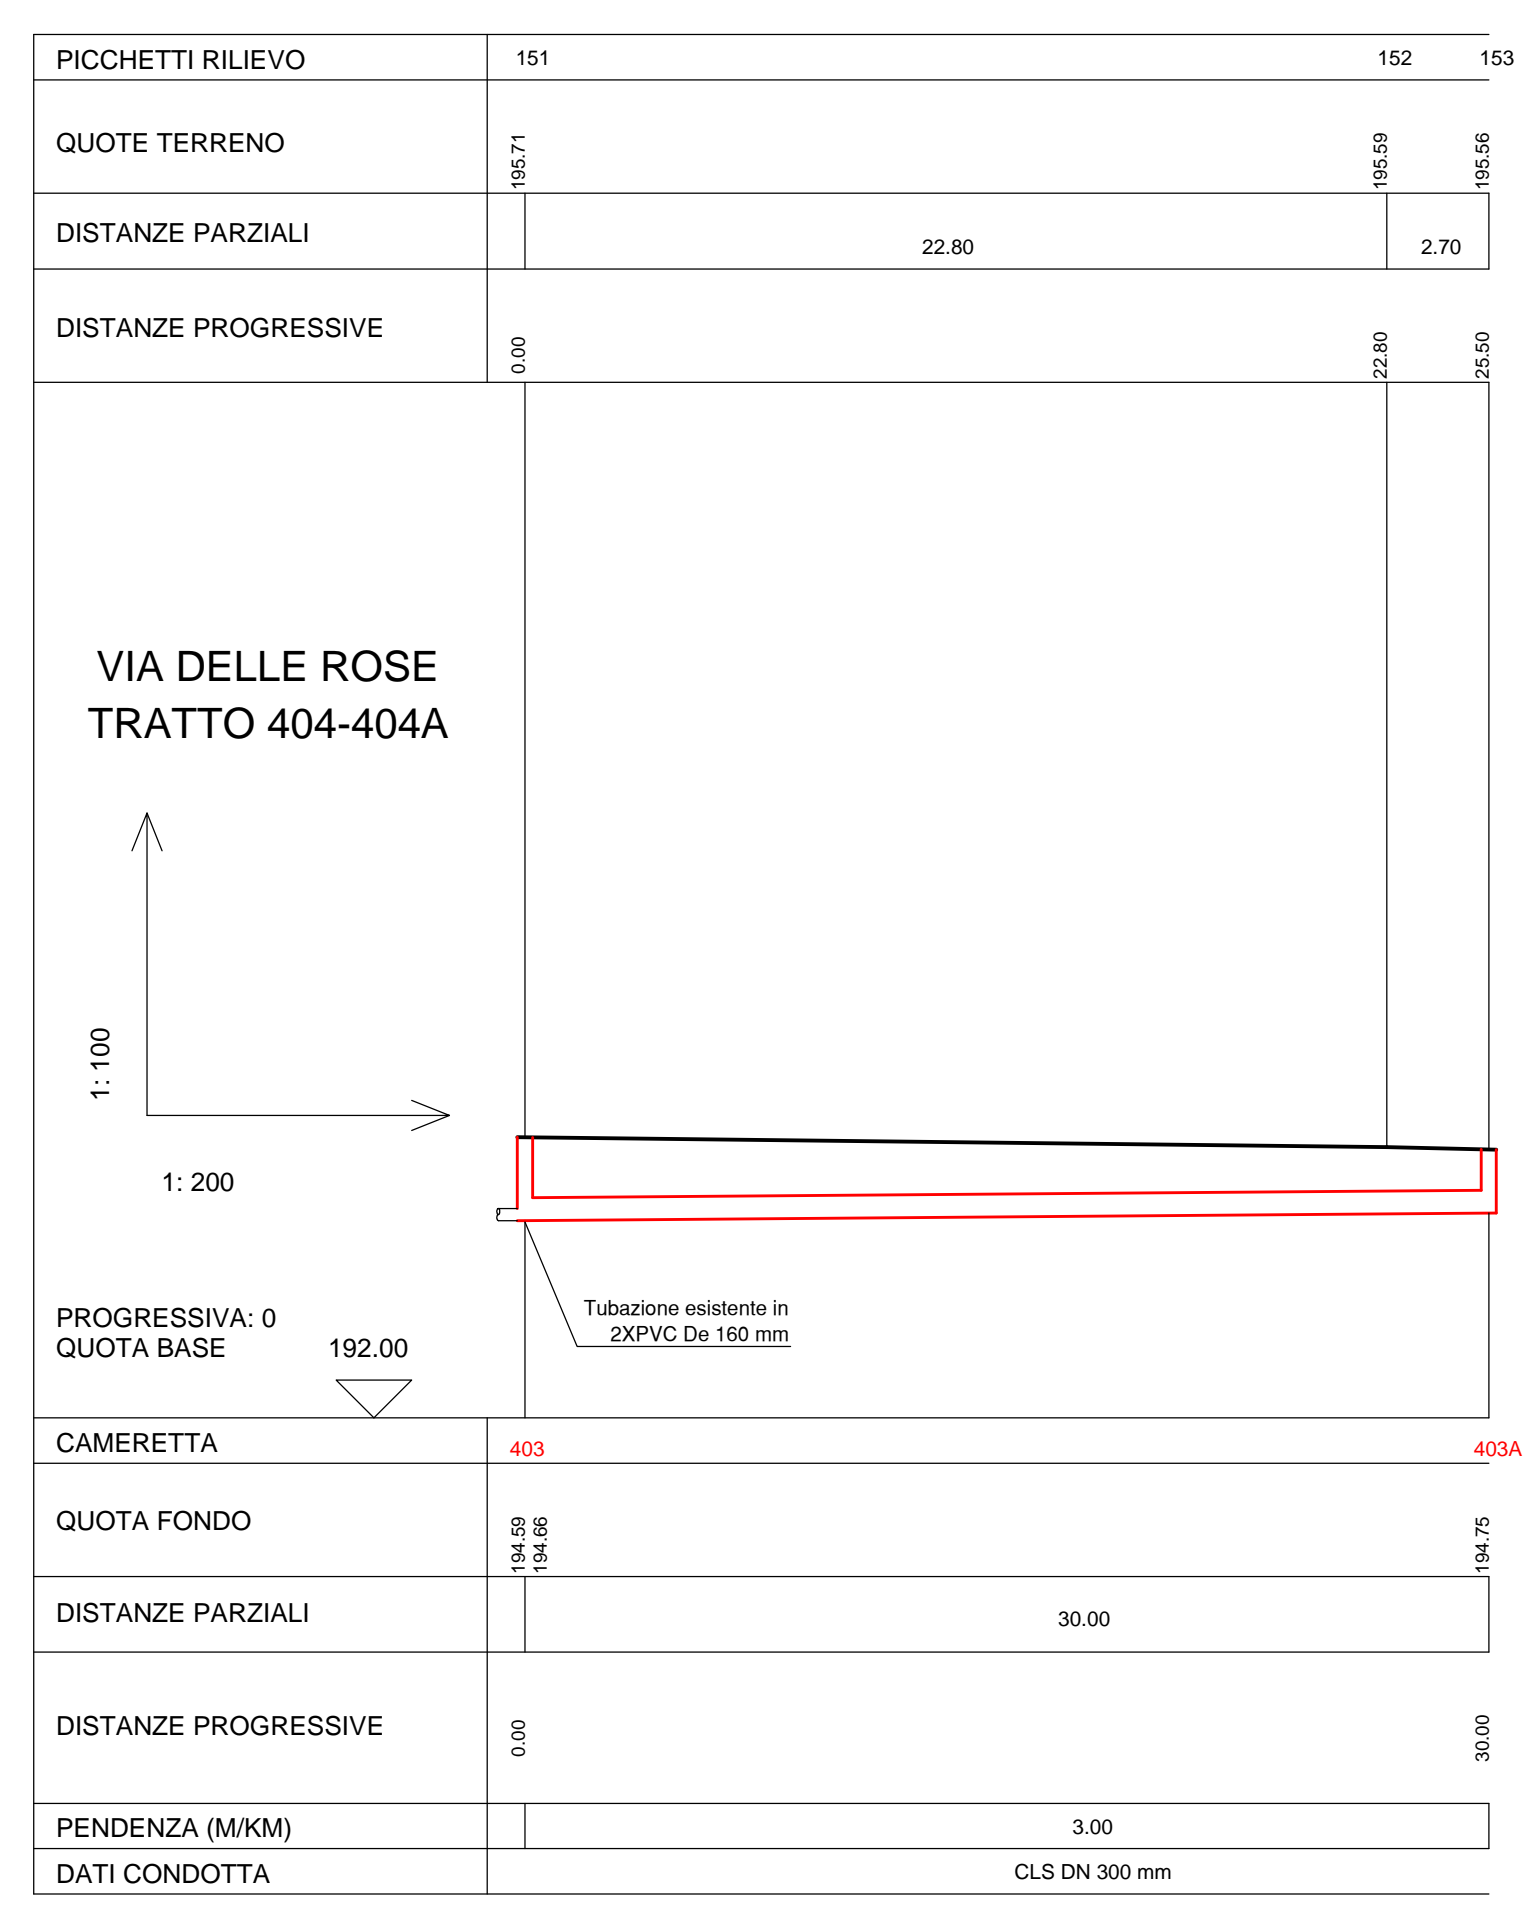

PROGETTO DEFINITIVO

LAVORI DI COMPLETAMENTO DELLA RETE FOGNARIA COMUNALE DI MAGNAGO - CAPOLUOGO E FRAZIONE BIENATE

CAPOLUOGO: VIA AGOSTINO GEMELLI, VIA BERNINI, VIA BOCCACCIO, VIA BRUNELLESCHI, VIA CARLO MONTANARI, VIA CARLO PORTA, VIA GABRIELLO, VIA CERVINO, VIA CESARE PAVESI, VIA DEGLI IRIS, VIA EINAUDI, VIA F.LLI CAROLI, VIA F.LLI DI DIO, VIA FIRENZE, VIA FRANCESCO PETRARCA, VICOLO MISSORI, VIA NINO BIKIO, VIA PIER DELLE VIGNE, VIA PUCCINI, VIA RUGGERO GRECO, VIA SAN GAETANO, VIA SAN MARTINO, VIA SCESA, VIA TOSI, VIA TRIESTE, VIA UNGARETTI, VIA VOLONTARI DEL SANGUE, VIA VOLTA.

FRAZIONE BIENATE: VIA DELLE ORCHIDEE, VIA DELLE ROSE, VIA DON BARONI, VIA DON GAGGERO, VIA DON MILANI, VIA ENRICO TOTI, VIA FABIO FILZI, VIA FRANCESCO BARACCA, VIA GIOVANNI XXIII, VIA GIOVANNI VERGA, VIA GOTTI, VIA GRAZIA DELEDDA, VIA MAGELLANO, VIA MANTEGNA, VIA PESCHIERA, VIA PIRANDELLO, VIA SAN BARTOLOMEO, VIA SARDEGNA, VIA VENEZIA, VIA VITTORIO VENETO, VIA VOLTURNO.

4.2 FRAZIONE BIENATE - VIA DELLE ROSE PLANIMETRIA STATO DI FATTO - OPERE IN PROGETTO PROFILO LONGITUDINALE - SEZIONE TIPO

aggiornamenti	cod. progetto	5642
n.	data	
	scala	1:200
	data	Luglio 2013

Favini Costruzioni Srl del Gruppo Faustini

Sede operativa: Via San Bernardo, 81 - 20017 Rho (MI)
Tel. +39 039 235550 - Fax +39 039 235246
Sede legale: via Bosca 1 25129 Brescia
favrini.costruzioni@gruppo-faustini.it www.gruppo-faustini.it
Cod. Fisc. E P.IVA 0355107174 - Rag. delle Imposte di Brescia n. 418551

BMB INGEGNERIA S.R.L.

Sede Legale: Via Sordani, 55 - 20135 Milano (MI)
Tel. +39 02 235550 - Fax +39 02 782684
www.bmbingegneria.net

Partita IVA 04780790965
R.E.A. MB 1886967
Iscritta C.C.I.A.A. n° 04780790965

Classificazione: 23513PDP