



SEZIONE D-D

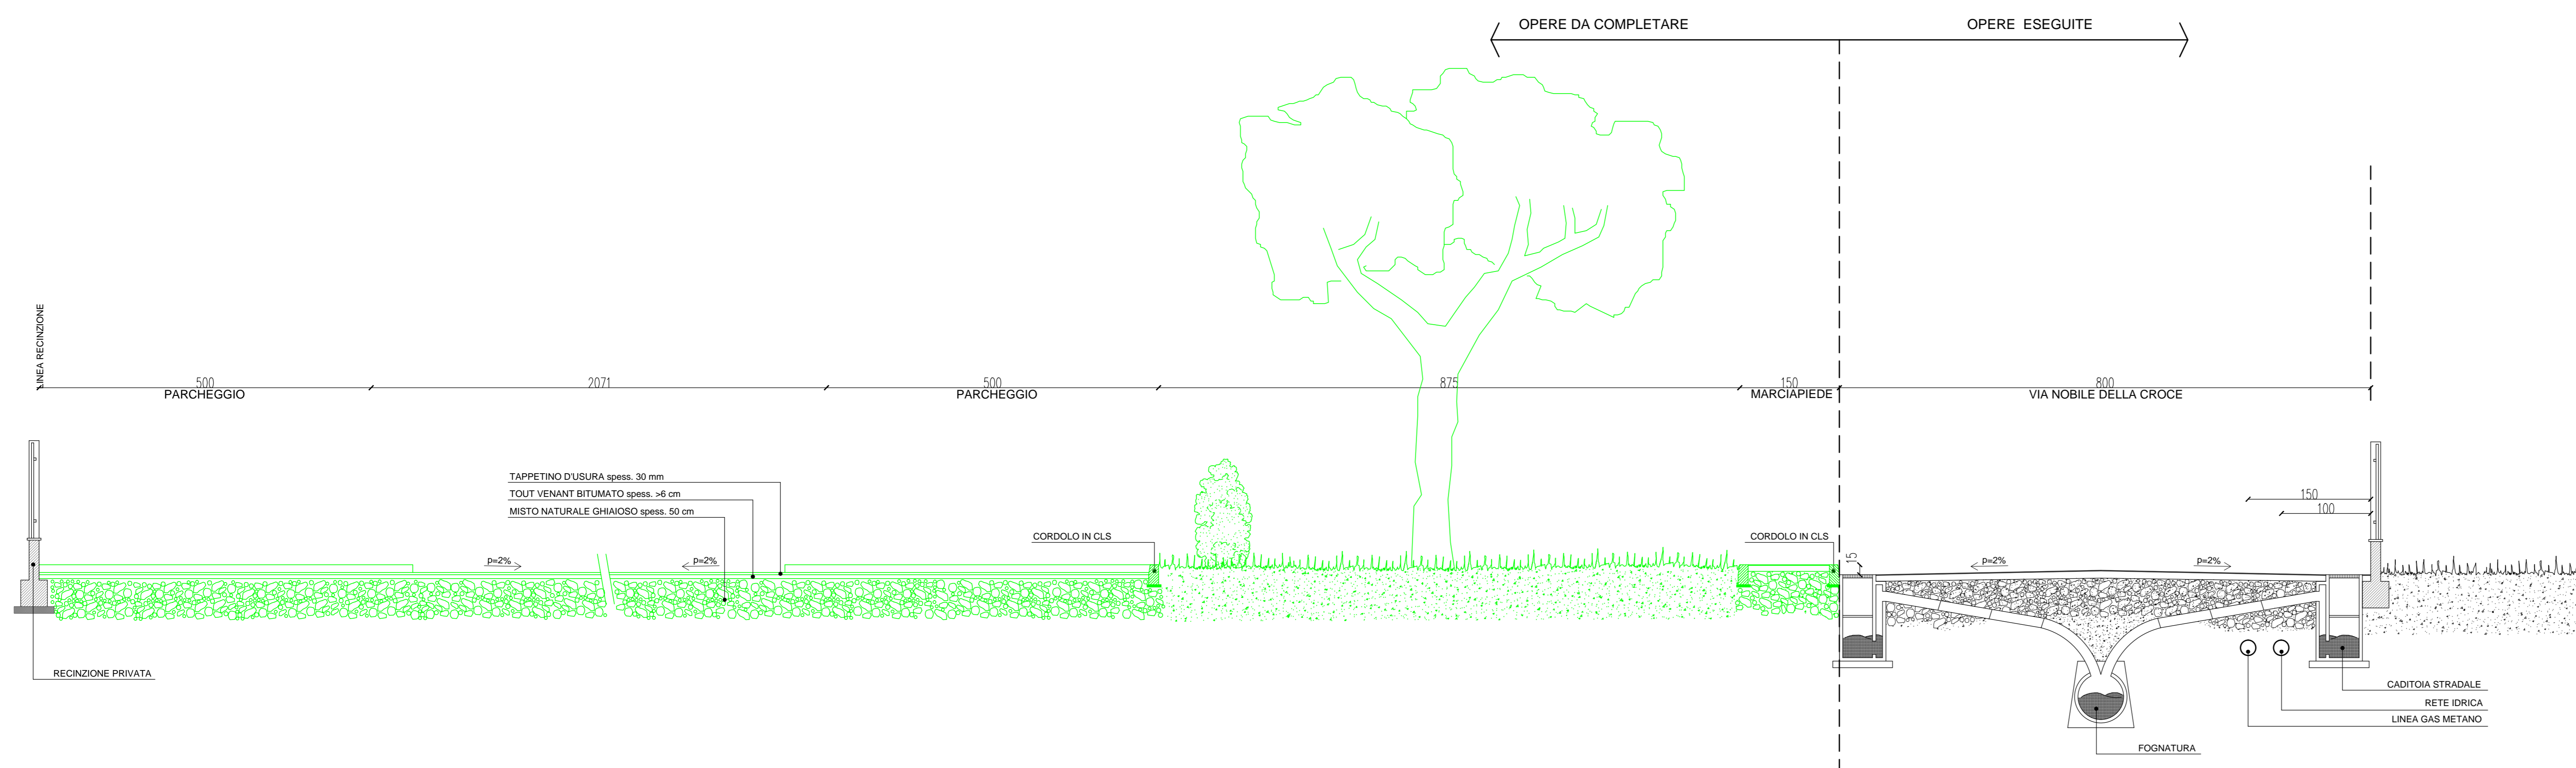

SEZIONE C-C

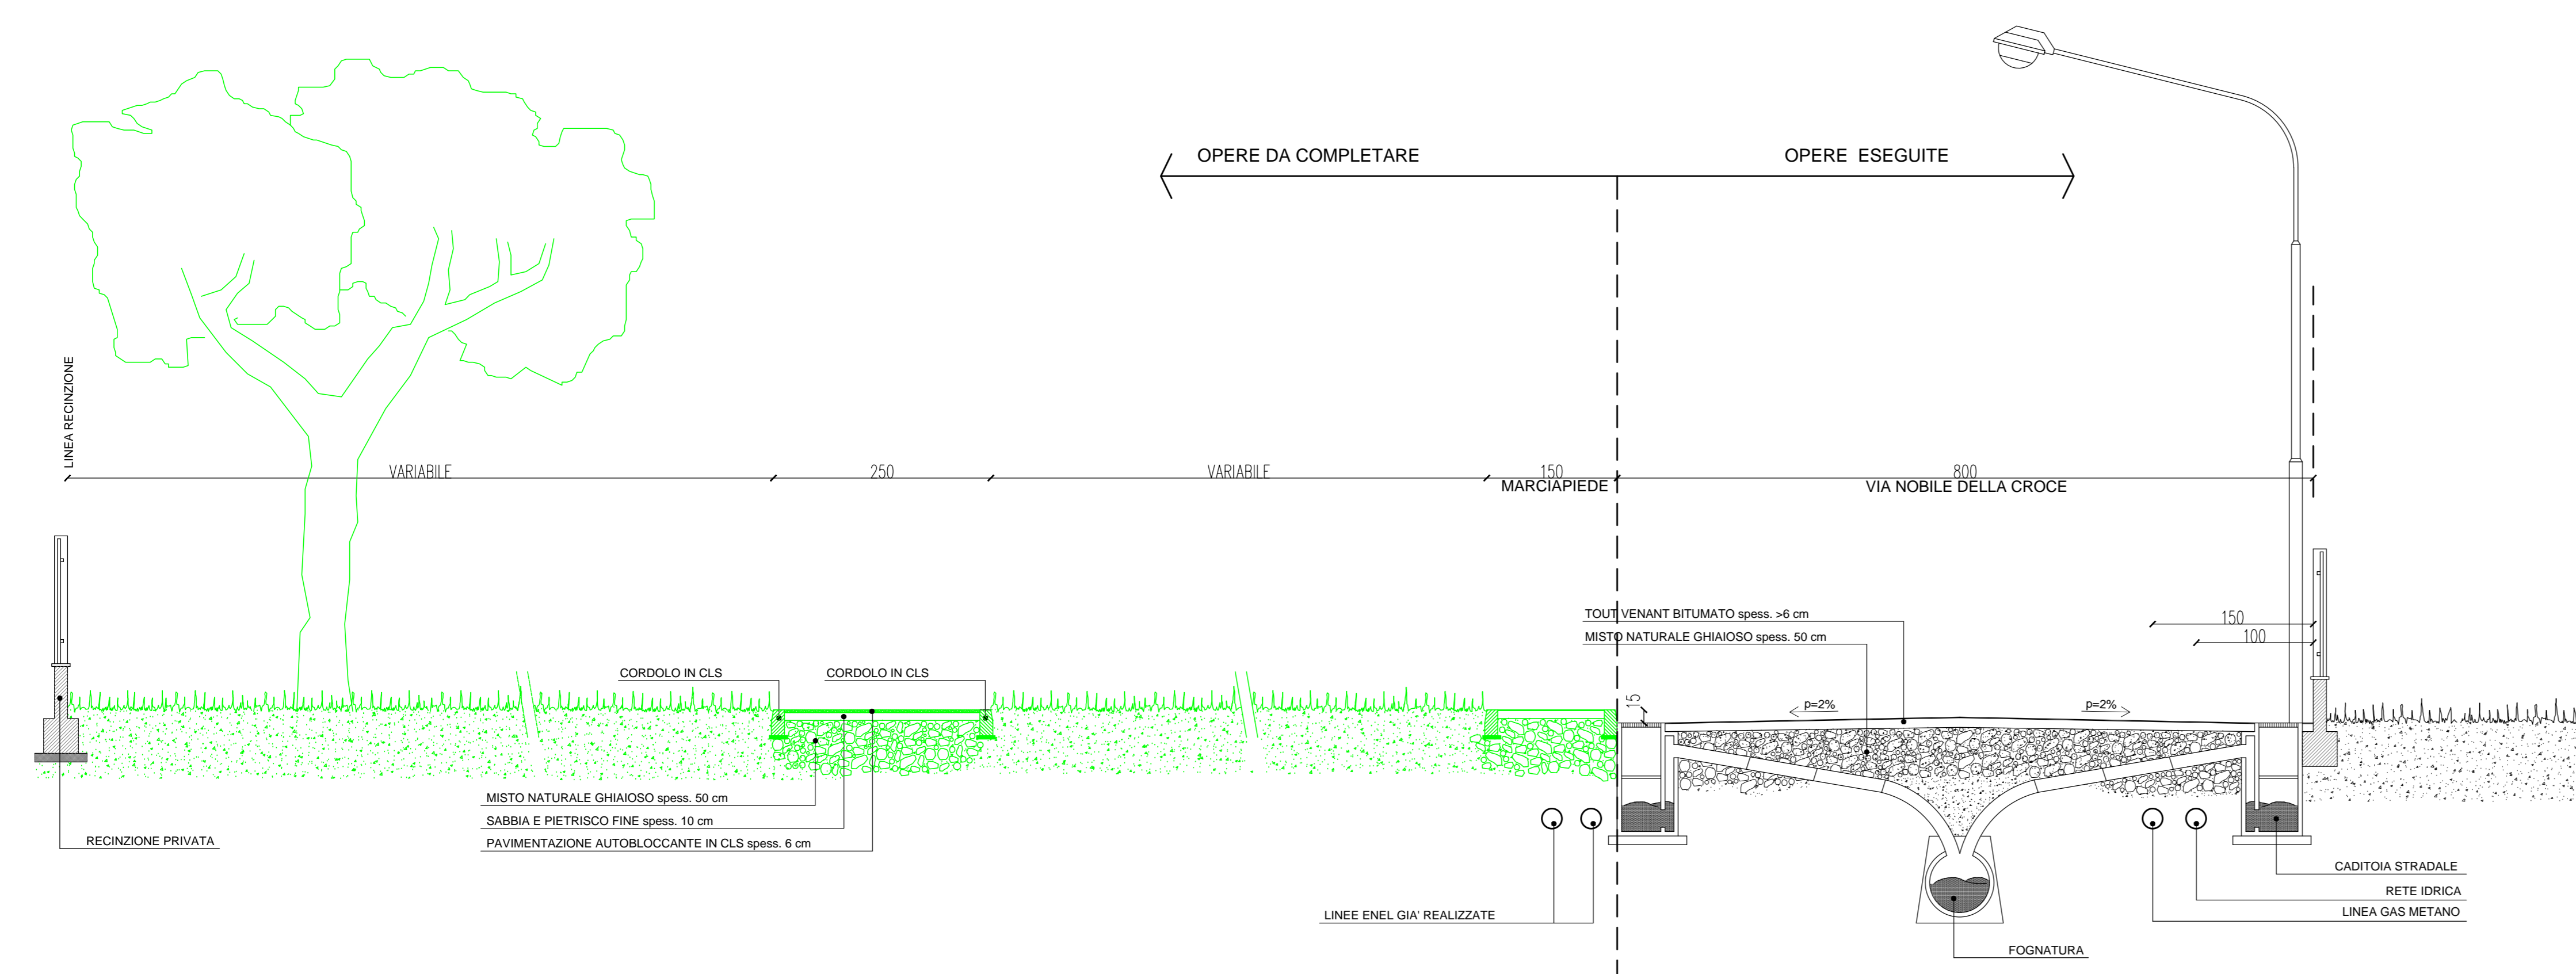

COMUNE DI MAGNAGO
PROVINCIA DI MILANO

PIANO DI LOTTIZZAZIONE " I GIARDINI "

PIANO ESECUTIVO DI COMPLETAMENTO
" I GIARDINI "

OGGETTO: SEZIONI STRADALI DELLE OPERE
DI URBANIZZAZIONE DA COMPLETARE

SCALA: 1:500

DATA: MARZO 2017

PROPRIETARIO:

IL TECNICO INCARICATO:

TAVOLA:

7b

Dott. Ing. Mario Scrosati - via Ligabue, 3
Magnago MI 0331.658598