



### SEZIONE B-B

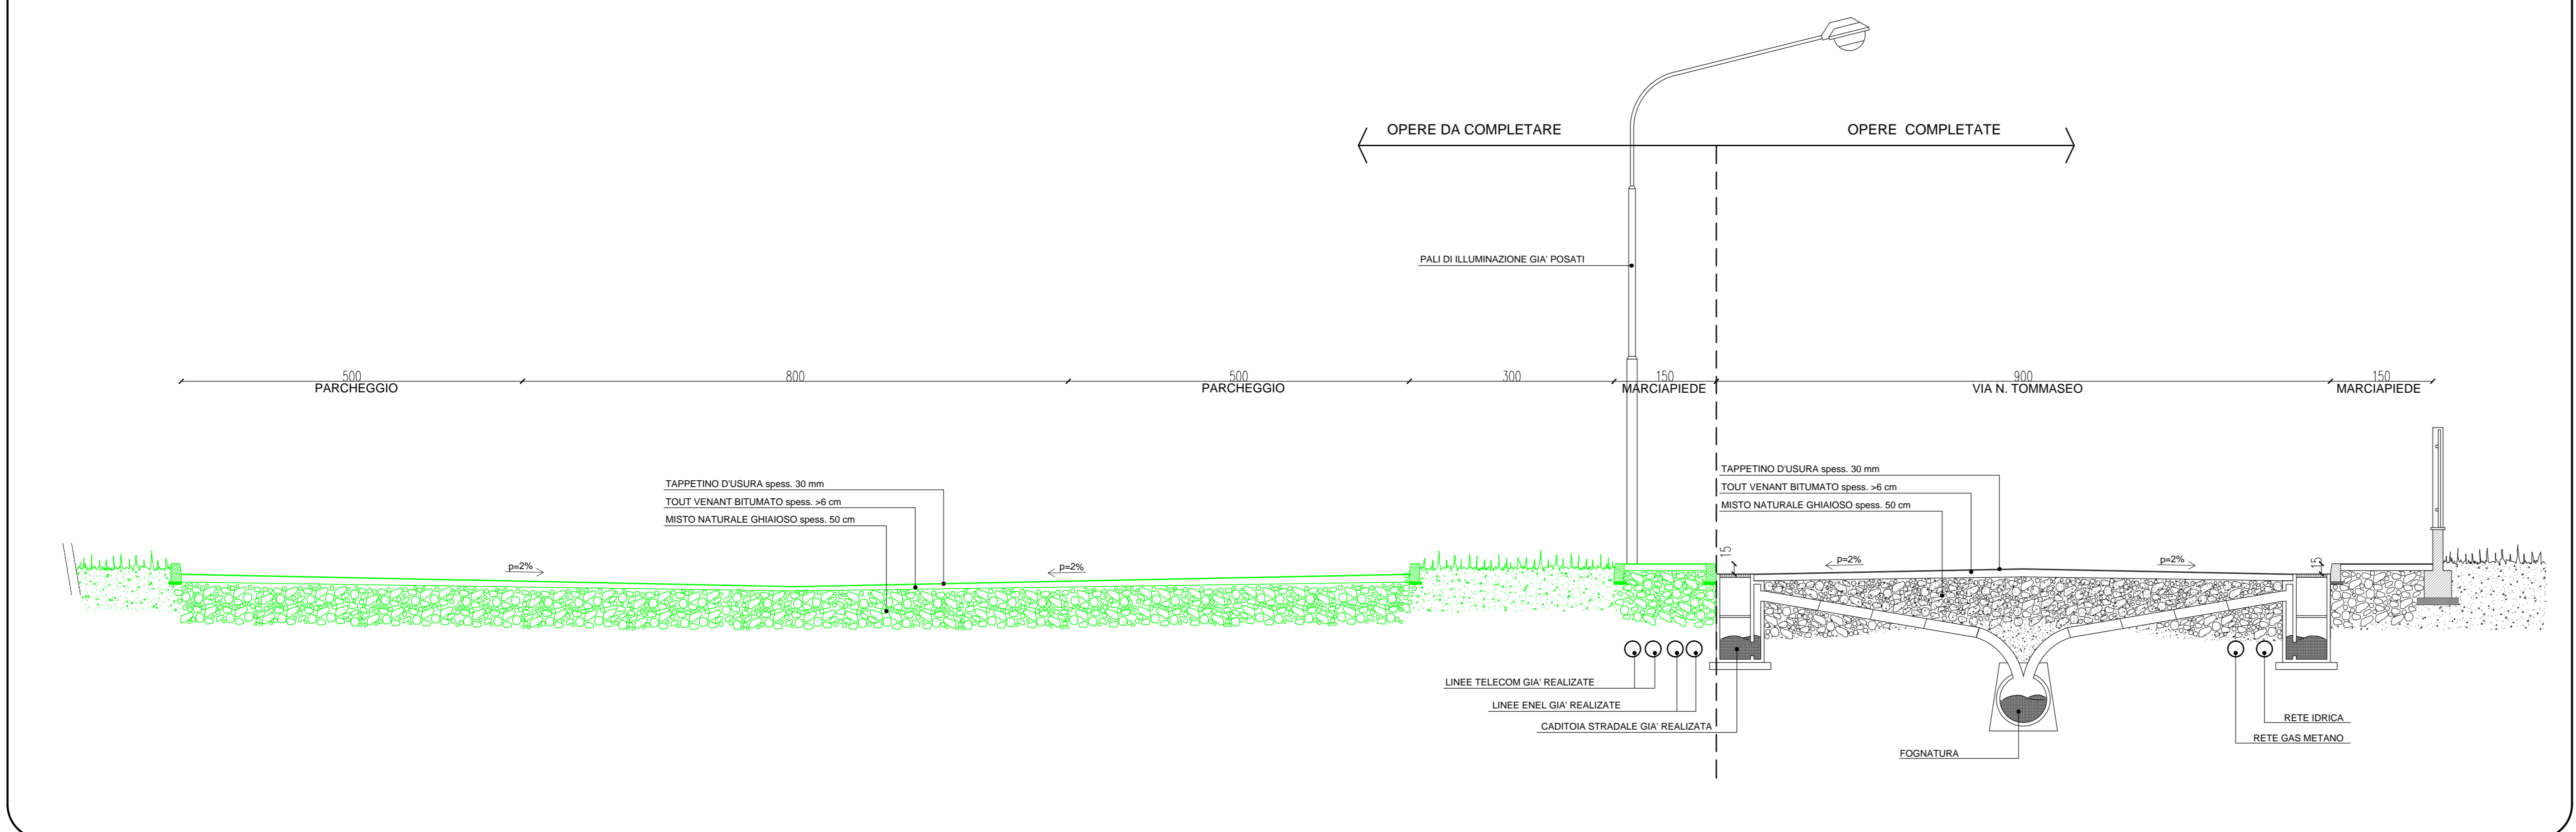

### SEZIONE A-A

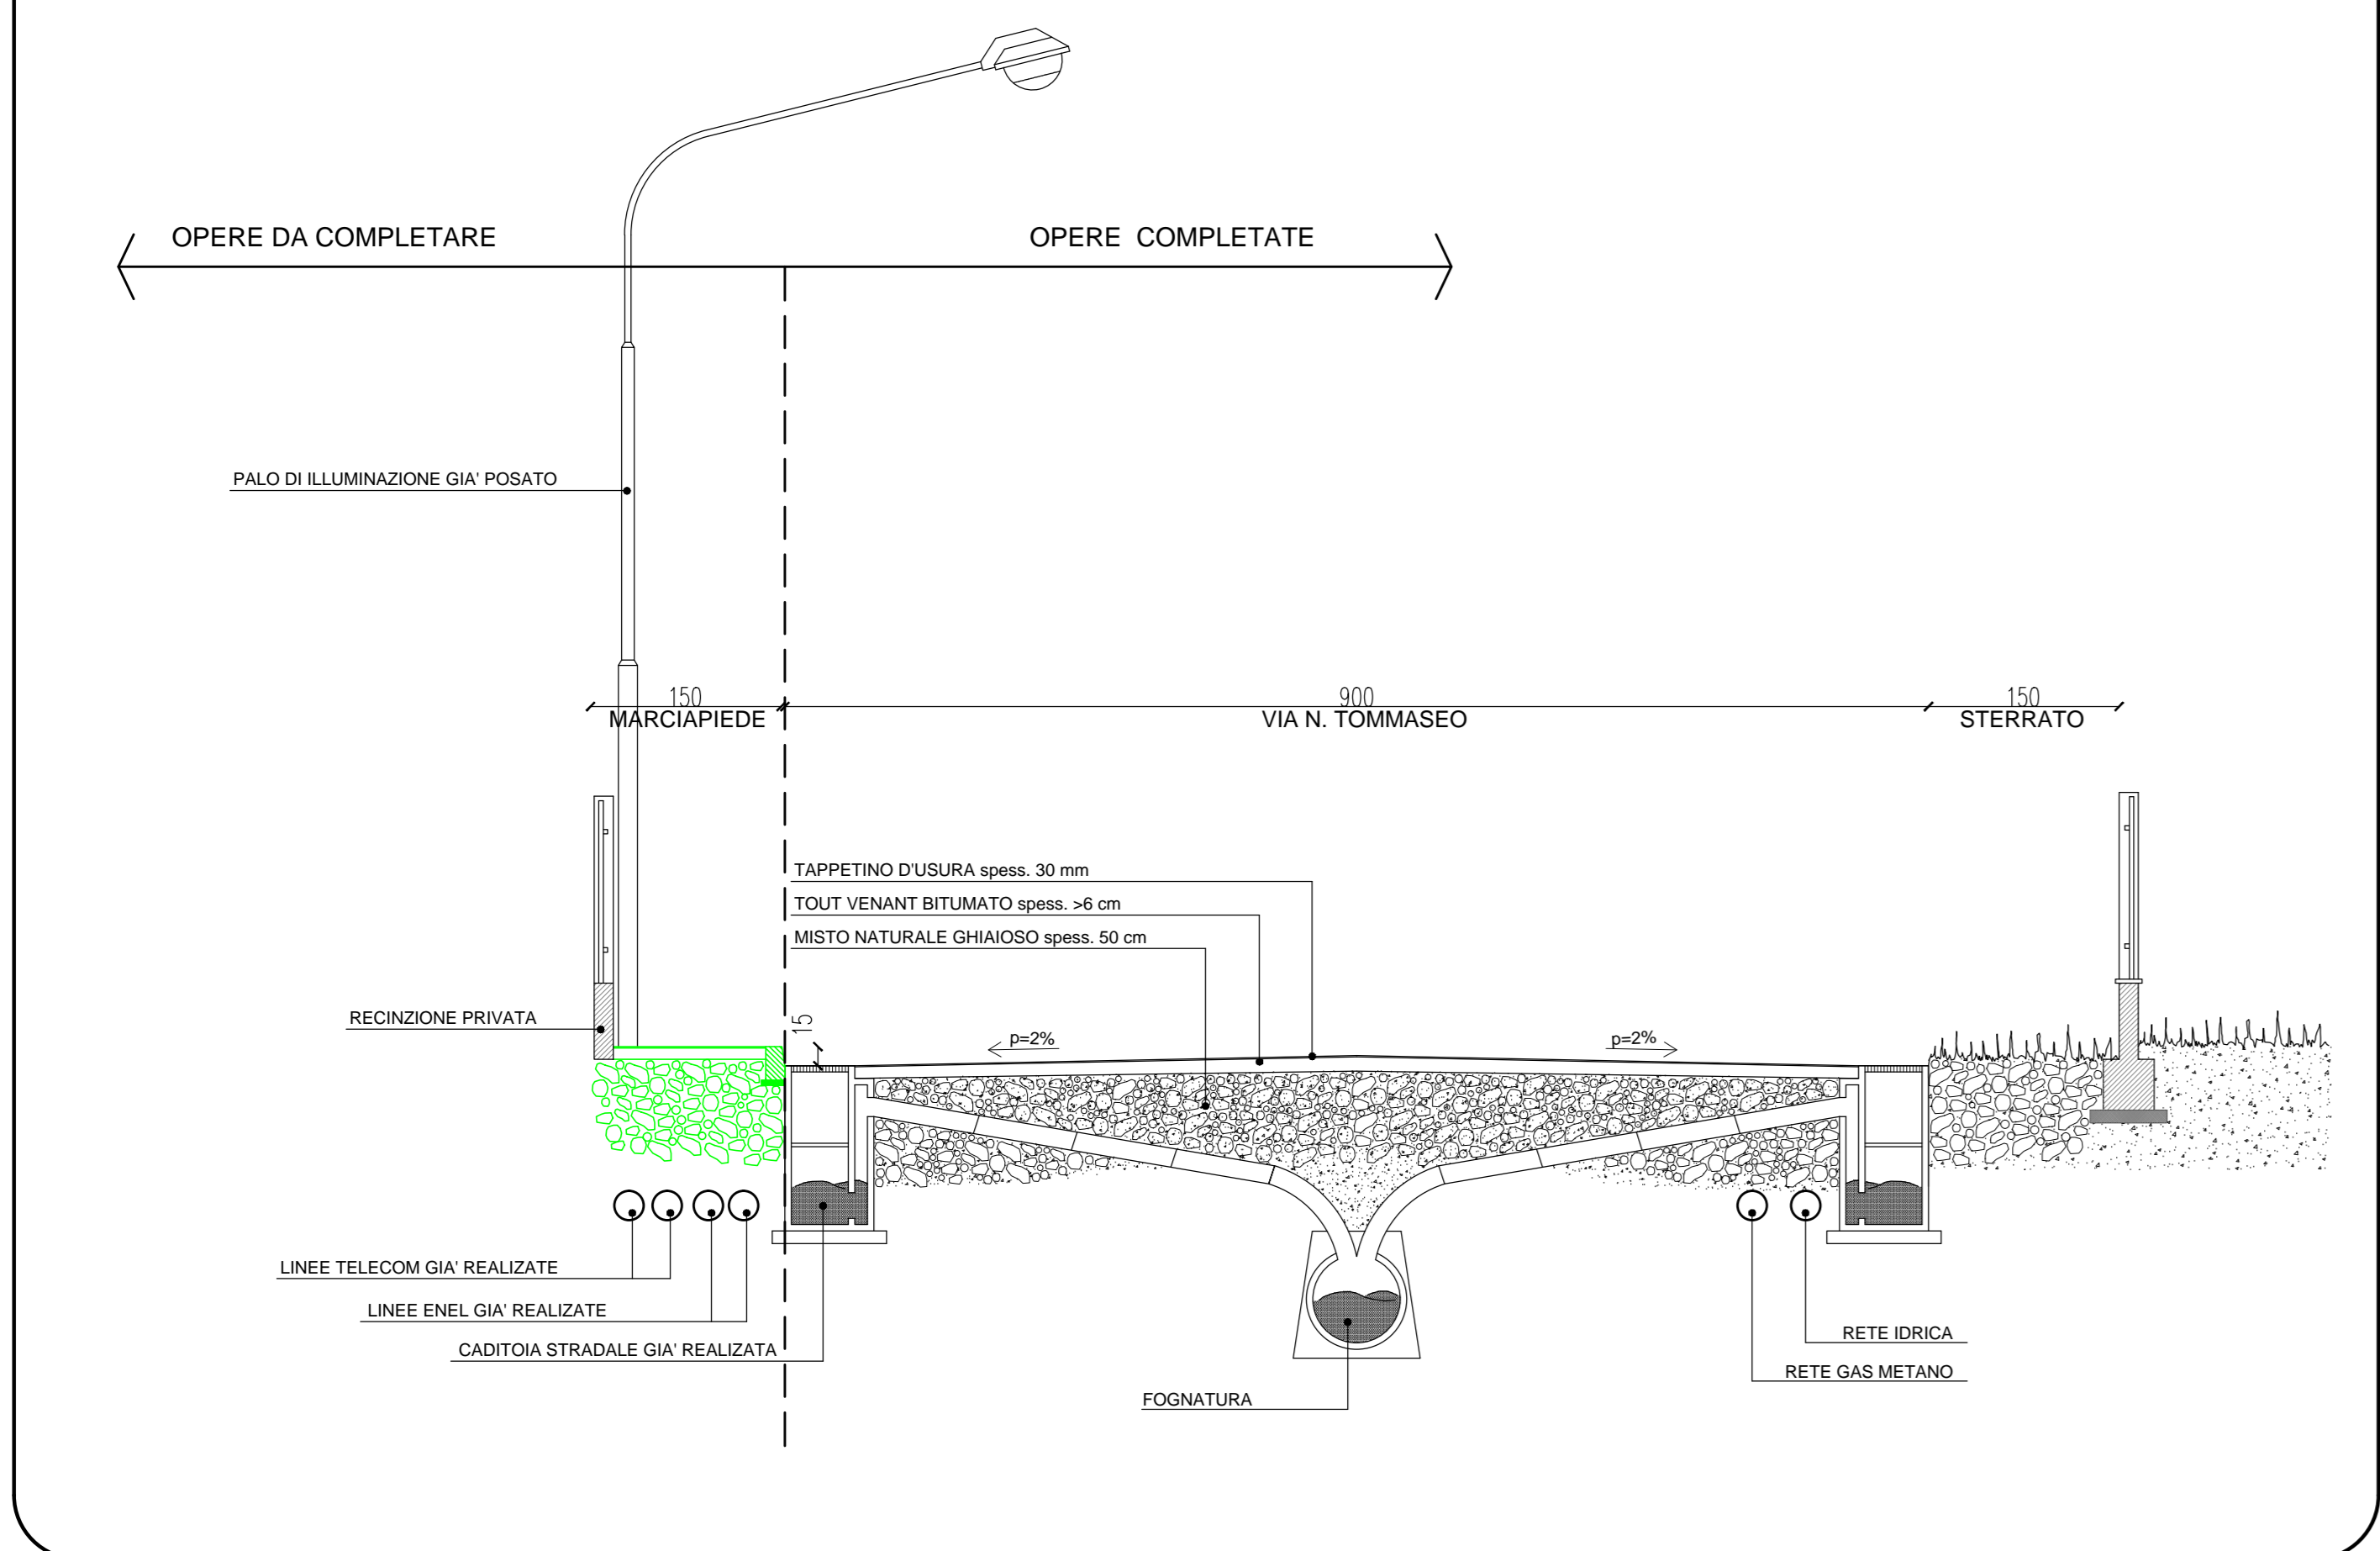

**LEGENDA**

-  OPERE REALIZZATE
-  OPERE DA REALIZZARE

COMUNE DI MAGNAGO  
PROVINCIA DI MILANO

### PIANO DI LOTTIZZAZIONE " I GIARDINI "

PIANO ESECUTIVO DI COMPLETAMENTO  
" I GIARDINI "

OGGETTO: SEZIONI STRADALI DELLE OPERE  
DI URBANIZZAZIONE DA COMPLETARE

SCALA: 1:500

DATA: MARZO 2017

PROPRIETARIO: IL TECNICO INCARICATO:

TAVOLA:  
**7c**

Dott. Ing. Mario Scrosati - via Ligabue, 3  
Magnago MI 0331.658598