


**LEGENDA**

- PUNTO LUCE ESISTENTE
- PUNTO LUCE IN PROGETTO E DA REALIZZARE
- PUNTO LUCE IN PROGETTO GIÀ REALIZZATO
- PUNTO LUCE DA ARREDO IN PROGETTO PER ILLUMINAZIONE AREE A VERDE DA REALIZZARE
- LINEA ELETTRICA IN PROGETTO PUBBLICA (n°1 Ø90 ILLUMINAZIONE AREE A VERDE) DA REALIZZARE
- LINEA ELETTRICA IN PROGETTO PUBBLICA (n°1 Ø90 ILLUMINAZIONE AREE A VERDE) GIÀ REALIZZATO
- LINEA ELETTRICA IN PROGETTO PUBBLICA (VEDI PARTICOLARE B) (n°1 Ø160 FORNITURA) GIÀ REALIZZATO
- LINEA ELETTRICA IN PROGETTO PUBBLICA (VEDI PARTICOLARE B) (n°1 Ø160 ILLUMINAZIONE) GIÀ REALIZZATO
- ALLACCIO PRIVATO (n°1 Ø125 FORNITURA) GIÀ REALIZZATO
- ALLACCIO NUOVA CABINA MT/BT (VEDI PARTICOLARE A) GIÀ REALIZZATO

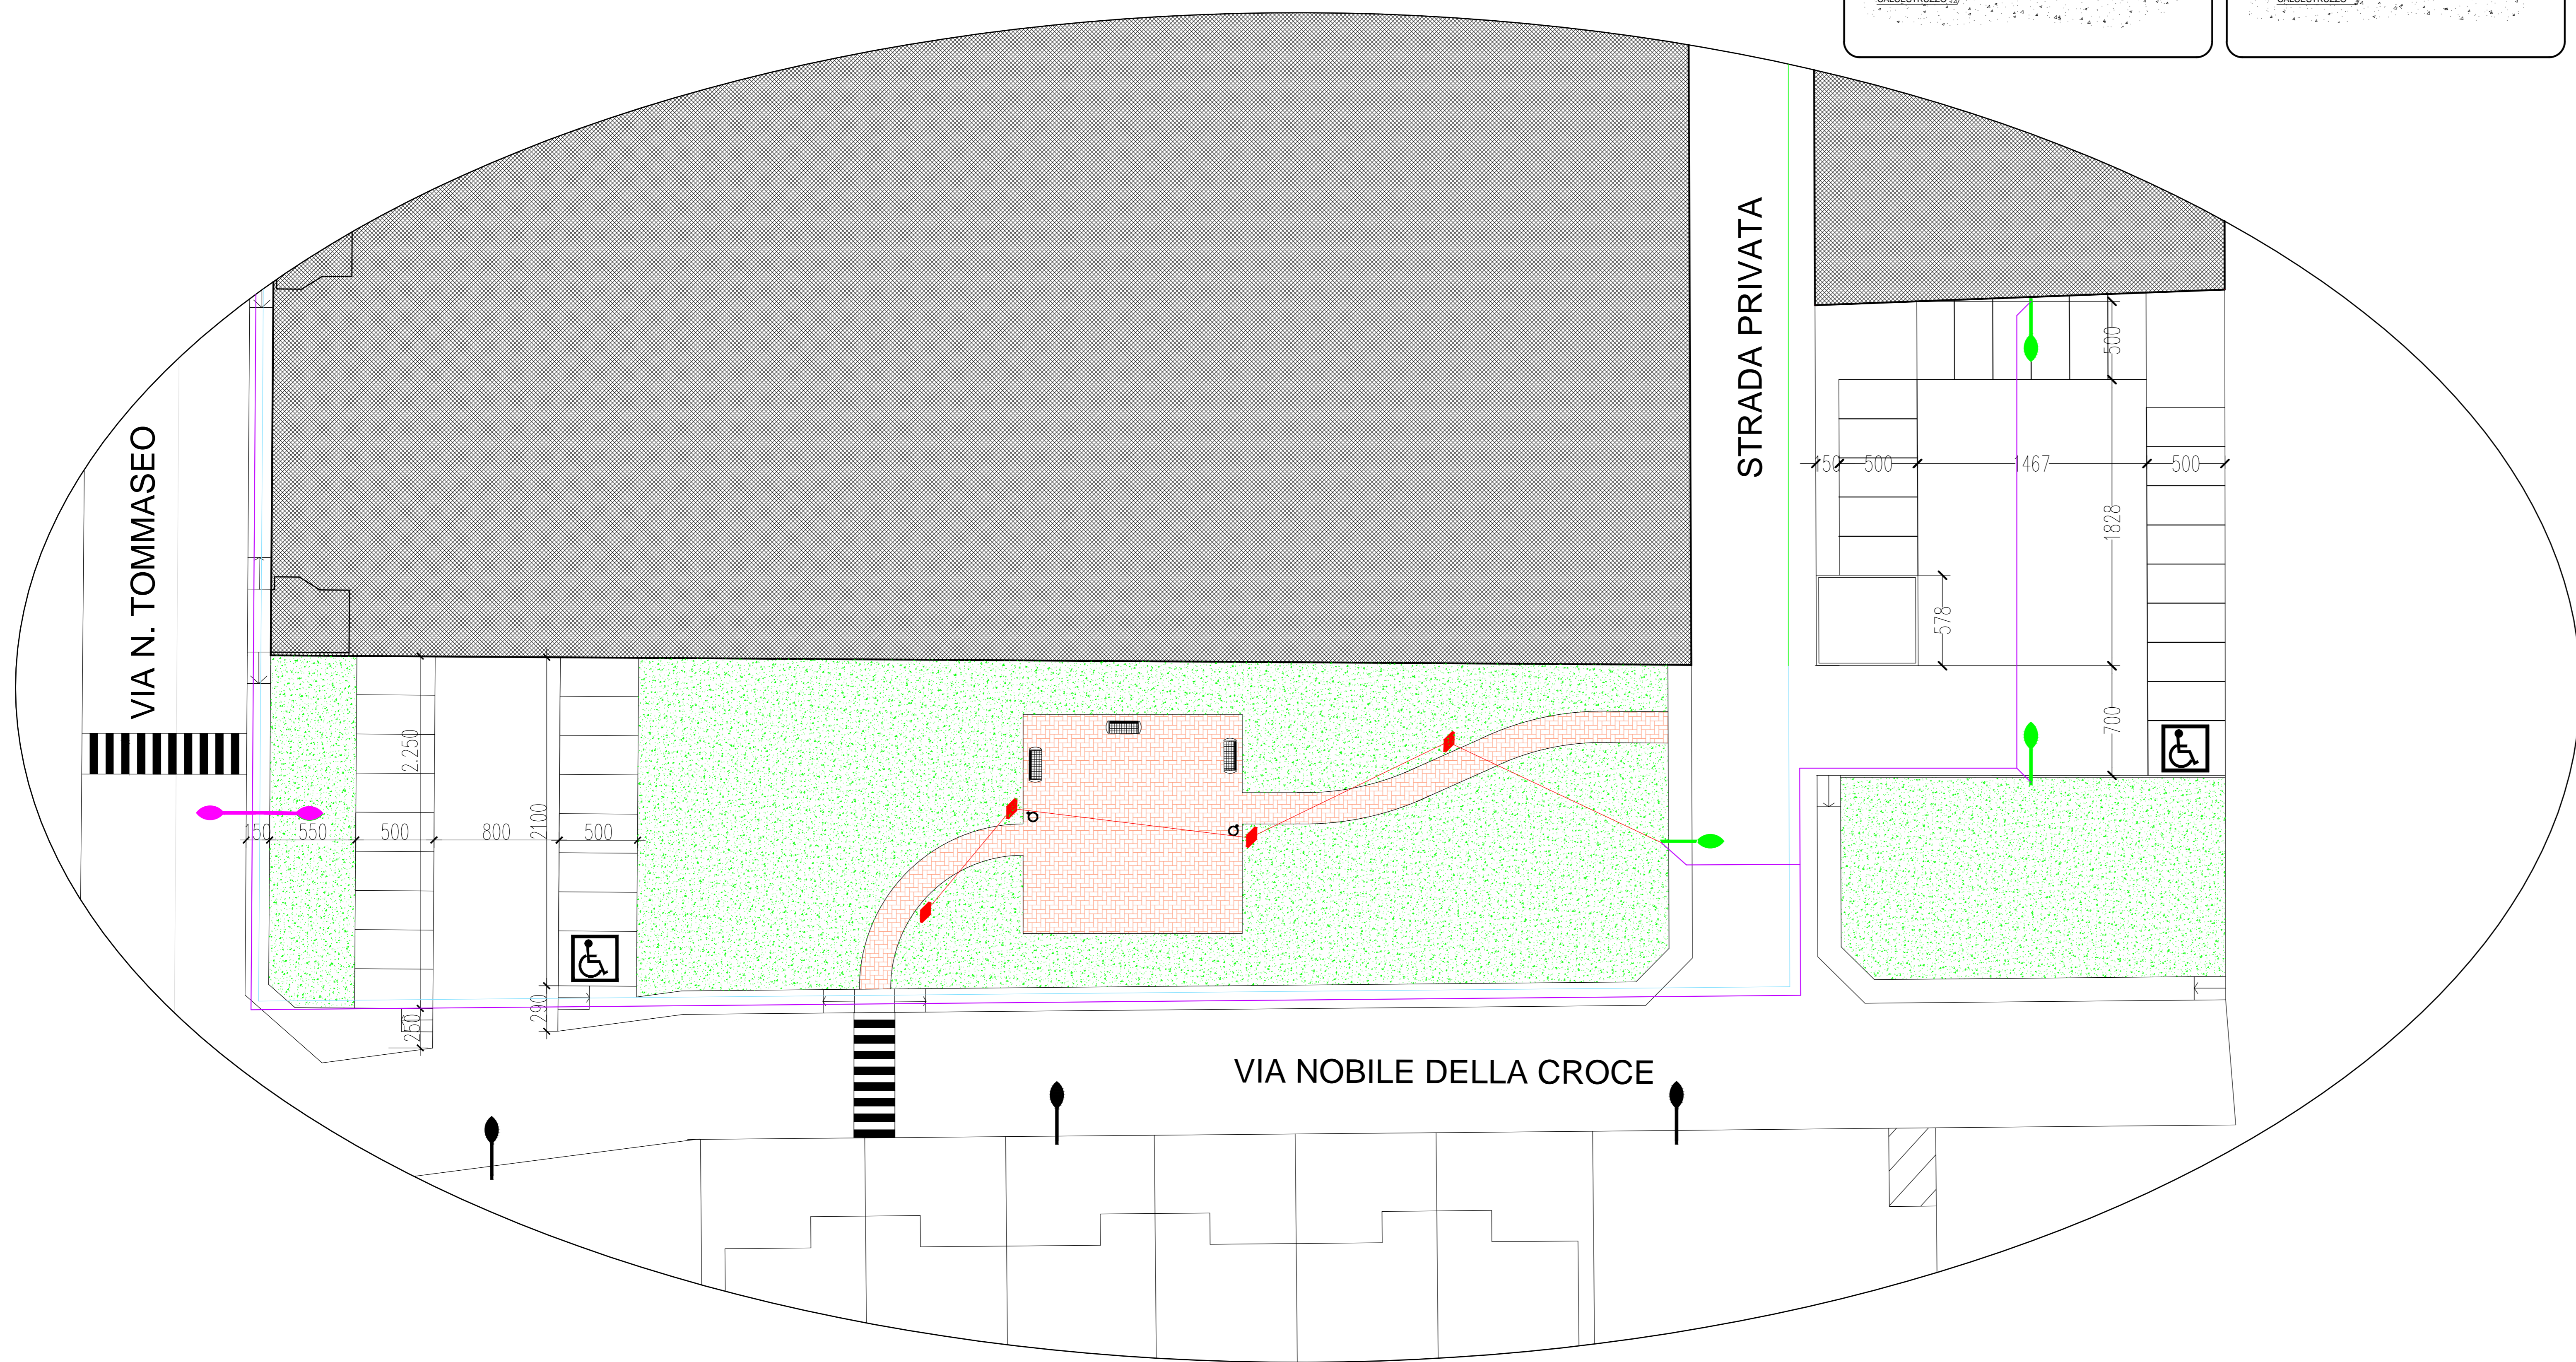

COMUNE DI MAGNAGO  
PROVINCIA DI MILANO

**PIANO DI LOTTIZZAZIONE  
" I GIARDINI "**

PIANO ESECUTIVO DI COMPLETAMENTO  
" I GIARDINI "

OGGETTO: PROGETTO ESECUTIVO RETE  
ELETTRICA E ILLUMINAZIONE PUBBLICA

SCALA: 1:200  
DATA: MARZO 2017

PROPRIETARIO: \_\_\_\_\_ IL TECNICO INCARICATO: \_\_\_\_\_

TAVOLA:  
**7d**

Dott. Ing. Mario Scrosati - via Ligabue, 3  
Magnago MI 0331.658598