

Via Milano

Via dei Ciclam

Via Pier delle Vigne



STRADA NUOVA DI P.L.

Via Mameli

Via Virgilio

Via Parini

Limite P.L.

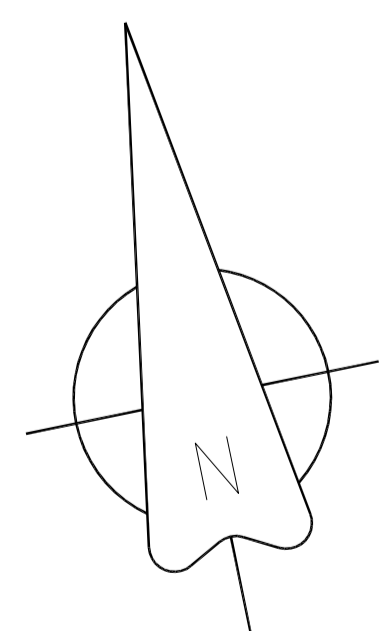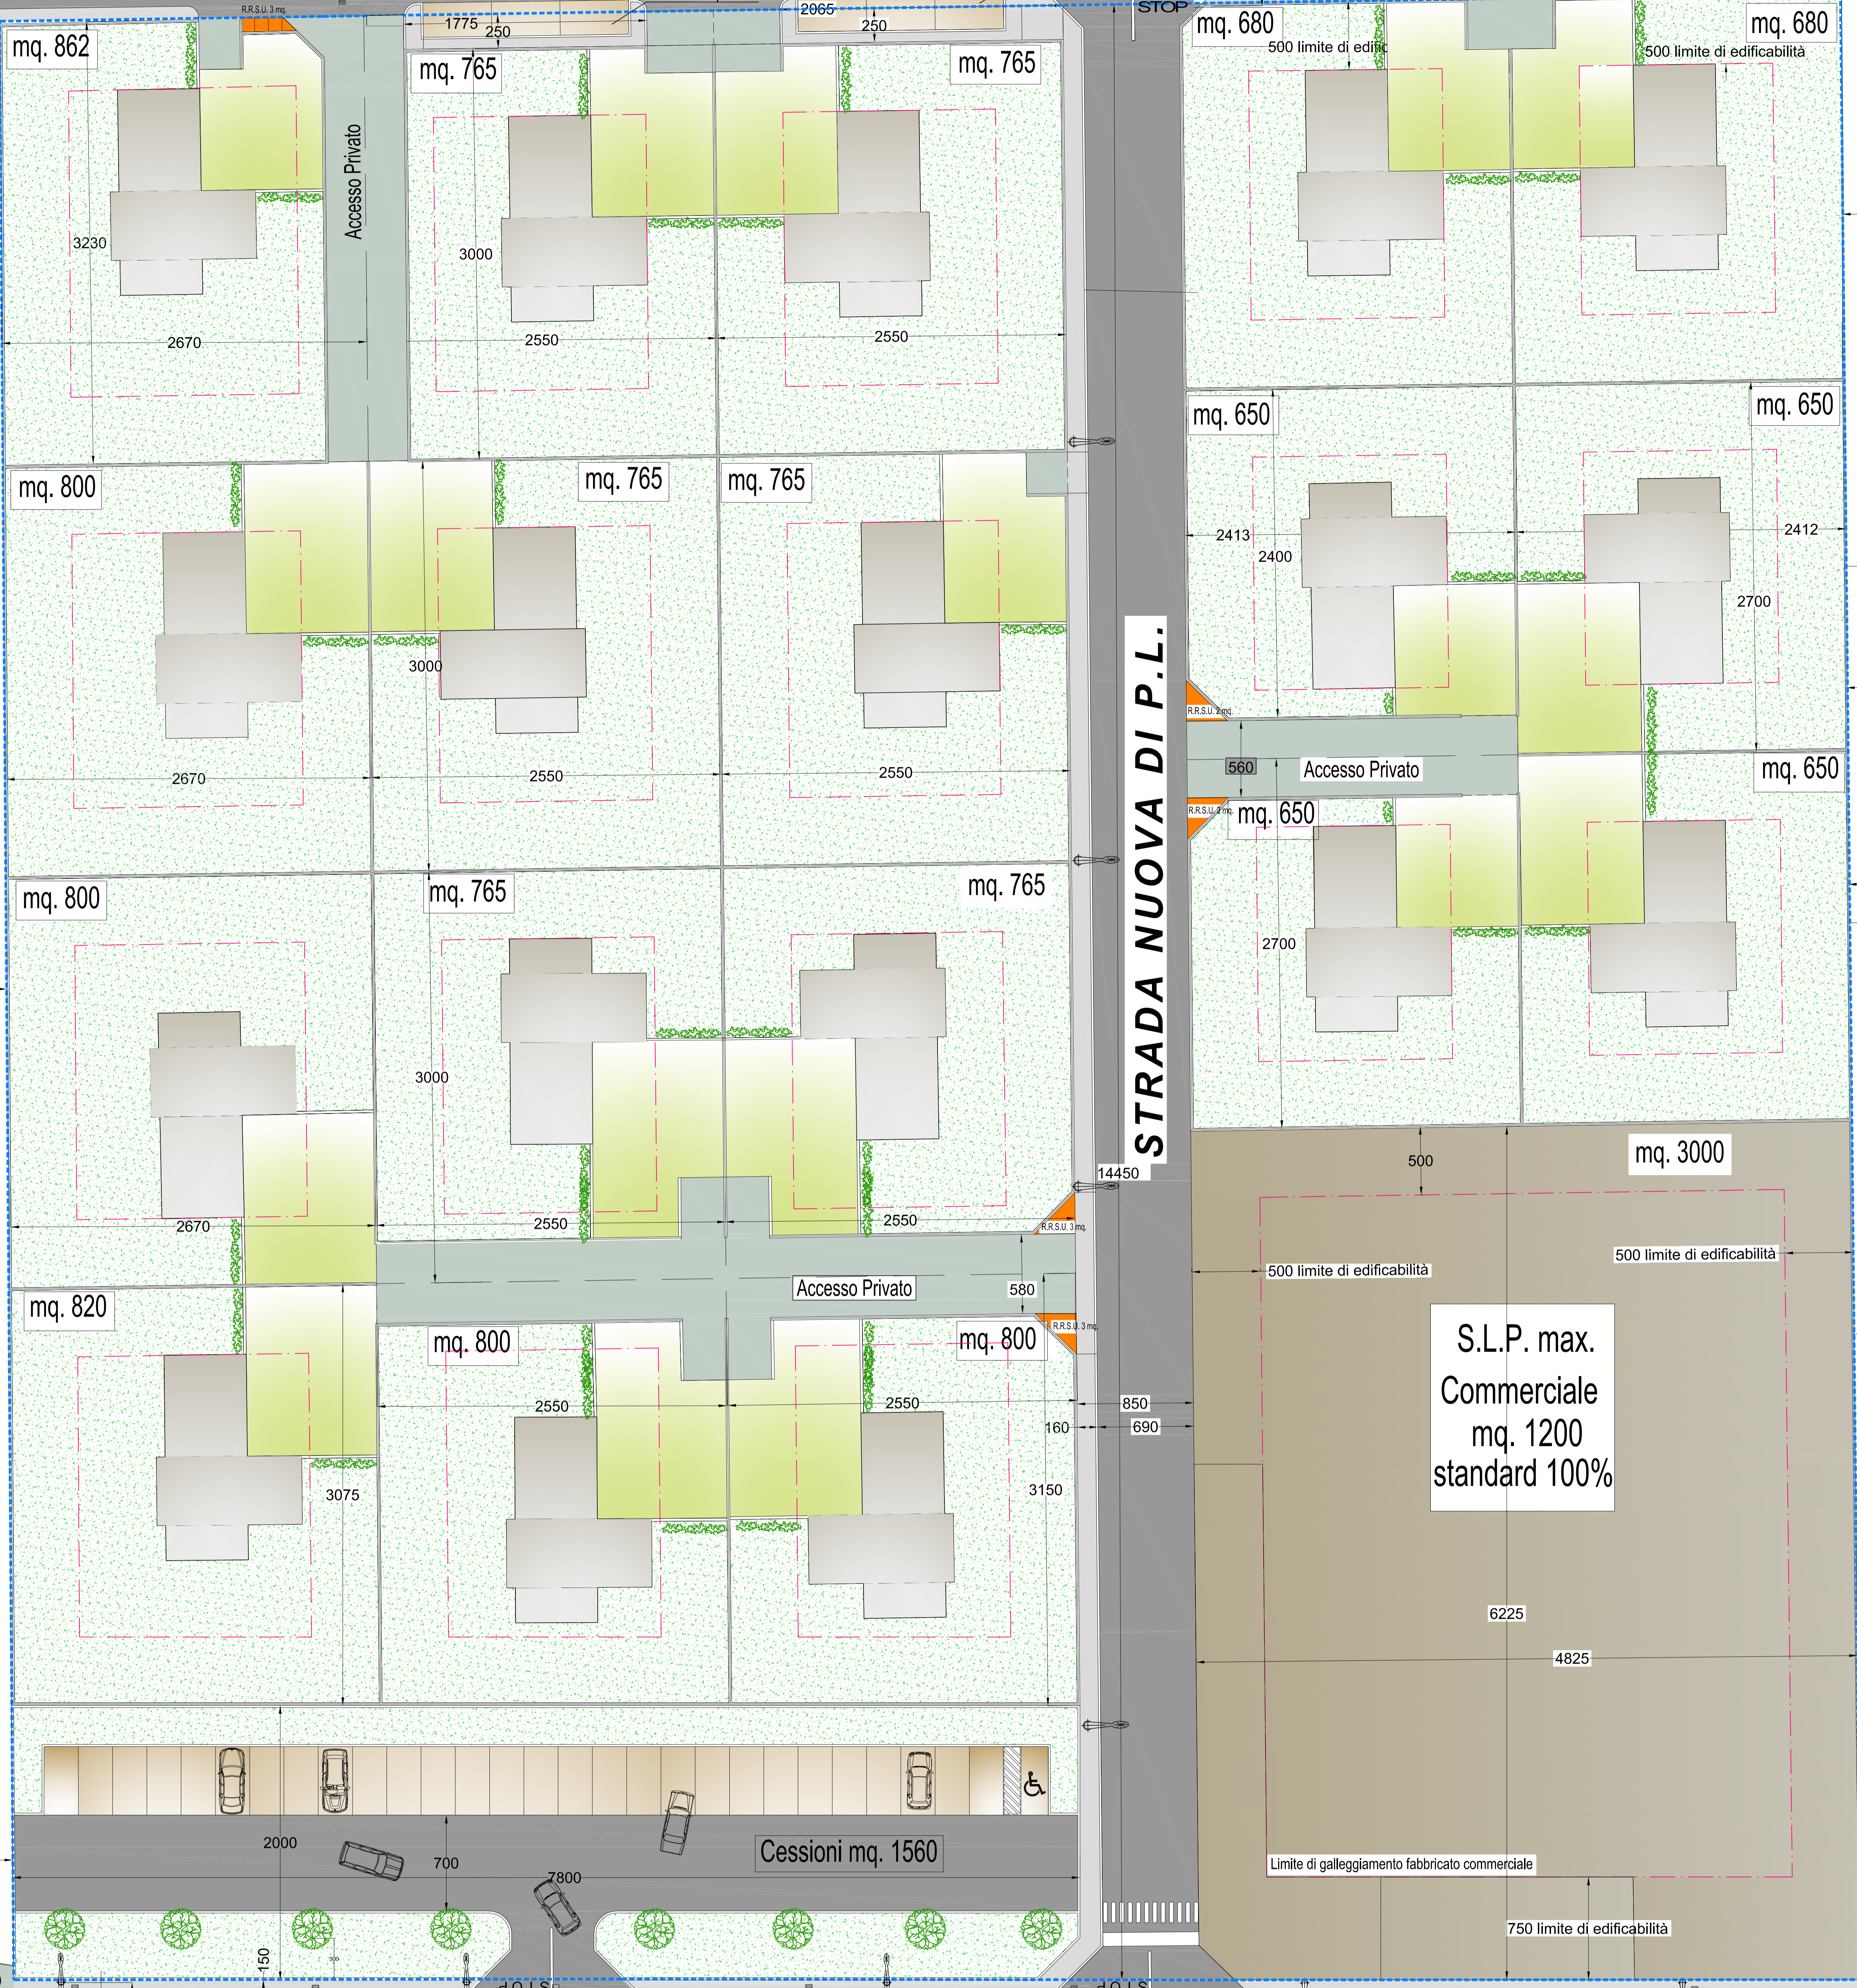

<b>COMUNE DI MAGNAGO</b> FG. 9 MAPP. 54 Via Mameli e Pier delle Vigne		<b>PROPRIETA'</b> IMPALA S.p.a. Corso Buenos Aires, 54 Milano <b>REALIZZAZIONE</b> STUDIO di ARCHITETTURA CANDIANI Dott. Arch. Candiani Davide Busto Arsizio (VA) V.le Boccaccio, 2161 ter te. 0331 632065	
DATA:	Dic. 2015	OPERA:	PIANO ATTUATIVO P.L. PERLA
SCALA:	1:200	OGGETTO:	ASSETTO INSEDIATIVO FINALE
TAVOLA:	8	PROGETTISTA:	IMPALA S.p.a.
	rev. 10	COMMITTENTE:	