



OPERE DI URBANIZZAZIONE

Scala 1:500

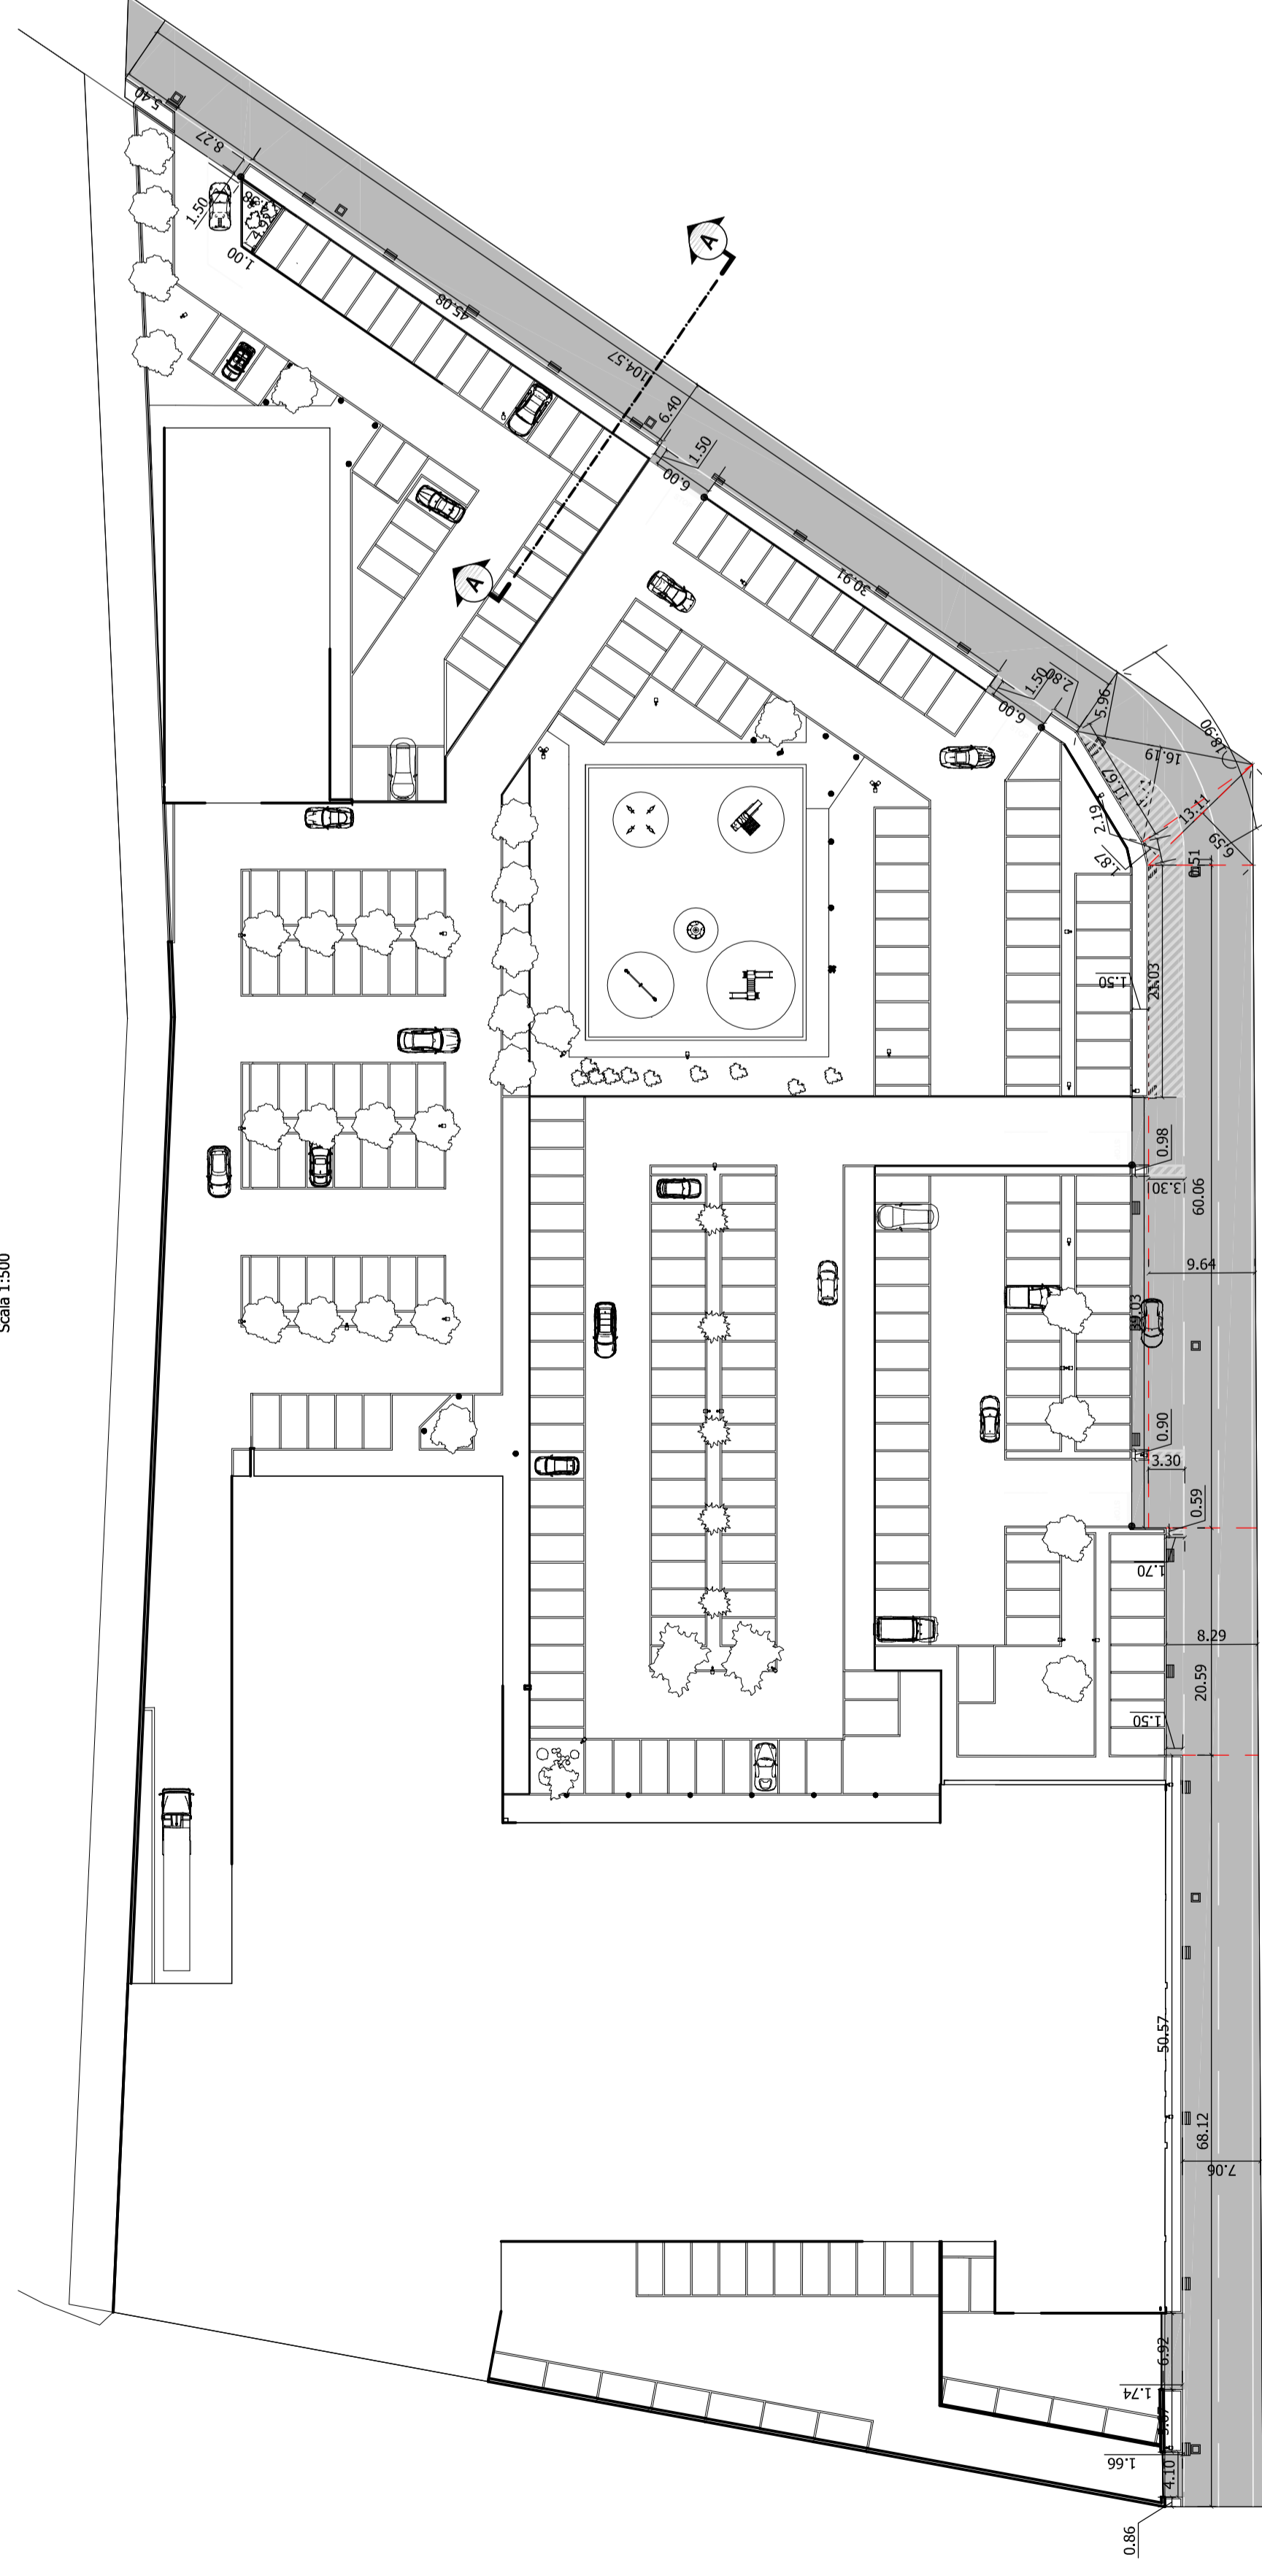


OPERE DI URBANIZZAZIONE

Scala 1:500

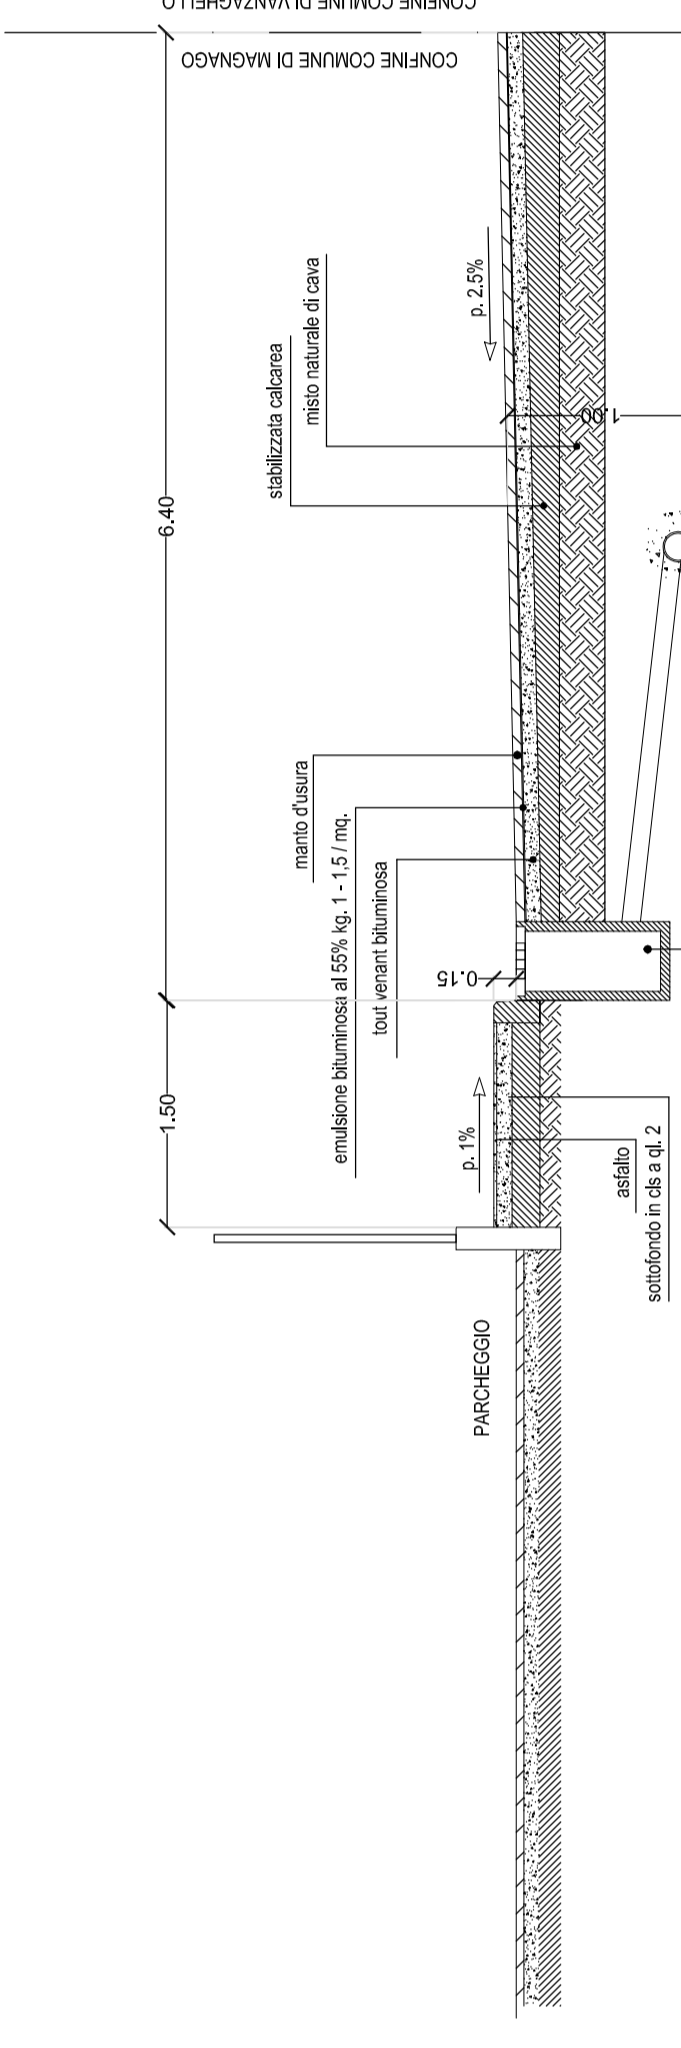


SEZIONE TRASVERSALE A-A

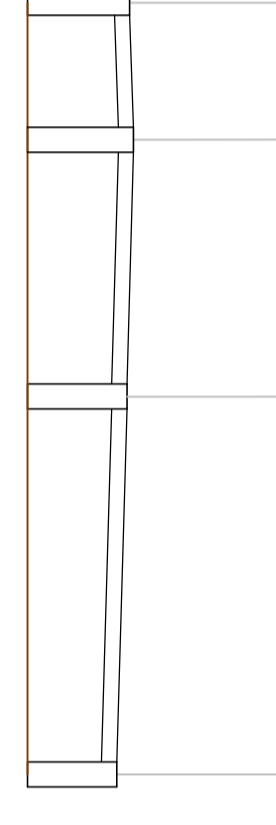

CAMERETTA DI ISPEZIONE	1	2	3	4
DISTANZE PARZIALI m.	50,00	34,00	16,00	
DISTANZE PROGRESSIVE m.				103,00
DIAMETRO - MATERIALE - TIPOLOGIA	Ø 200 PVC Bianche	Ø 200 PVC Bianche	Ø 200 PVC Bianche	Ø 200 PVC Bianche
PENDENZA	2,50 ‰	2,50 ‰	2,50 ‰	2,50 ‰

PROFILO LONGITUDINALE - VIA CADUTI SUL LAVORO

Tratto 1 - 4 - scala 1:1000/1:100

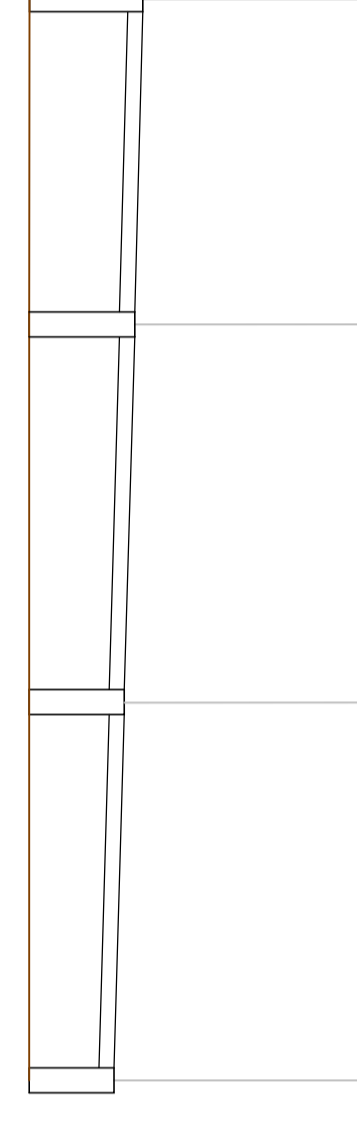

CAMERETTA DI ISPEZIONE	5	6	7	8
QUOTA CHIUSINO m.	209.000	207.100	207.600	209.000
QUOTA SCORRIMENTO m.	207.100	207.100	207.600	209.000
PROFONDITA' SCORRIMENTO m.	1.222	1.257	1.282	1.300
DISTANZE PARZIALI m.	50,00	50,00	43,00	00
DISTANZE PROGRESSIVE m.	143,00	90,00	43,00	00
DIAMETRO - MATERIALE - TIPOLOGIA	Ø 200 PVC Bianche	Ø 200 PVC Bianche	Ø 200 PVC Bianche	Ø 200 PVC Bianche
PENDENZA	2,50 ‰	2,50 ‰	2,50 ‰	2,50 ‰

PROFILO LONGITUDINALE - VIA CADUTI SUL LAVORO

Tratto 5 - 8 - scala 1:1000/1:100

LEGENDA

- Fognatura stradale acque chiare
- Cadite
- PP
- Prozzo Pendente
- Disolatore
- Prozzato ispezione Ø8 x 80
- P.I.
- Palo illuminazione pubblica
- Illuminazione pubblica
- linea telecom
- pozzetto telecom
- pozzetto enel
- segnalatica verticale

Comune di Magnago
Provincia di Milano

PROGRAMMA INTEGRATO DI INTERVENTO PER IL RECUPERO DELL'AREA DISMESSA EX FOCREM



PROGETTISTA:
INGECO S.r.l.
CONSO MAGENTA 144
VIA MAMELI 23 BUSTO ARSIZIO
TEL. 0331 3347367
E-MAIL: INGECO@INWIND.IT

COMITENTE:
GEMMA S.R.L.
VIA MAMELI 23 BUSTO ARSIZIO

LABORATO
19
OPERE DI URBANIZZAZIONE

scala 1:500
protocollo 3760
revisione
data NOVEMBRE 2018