
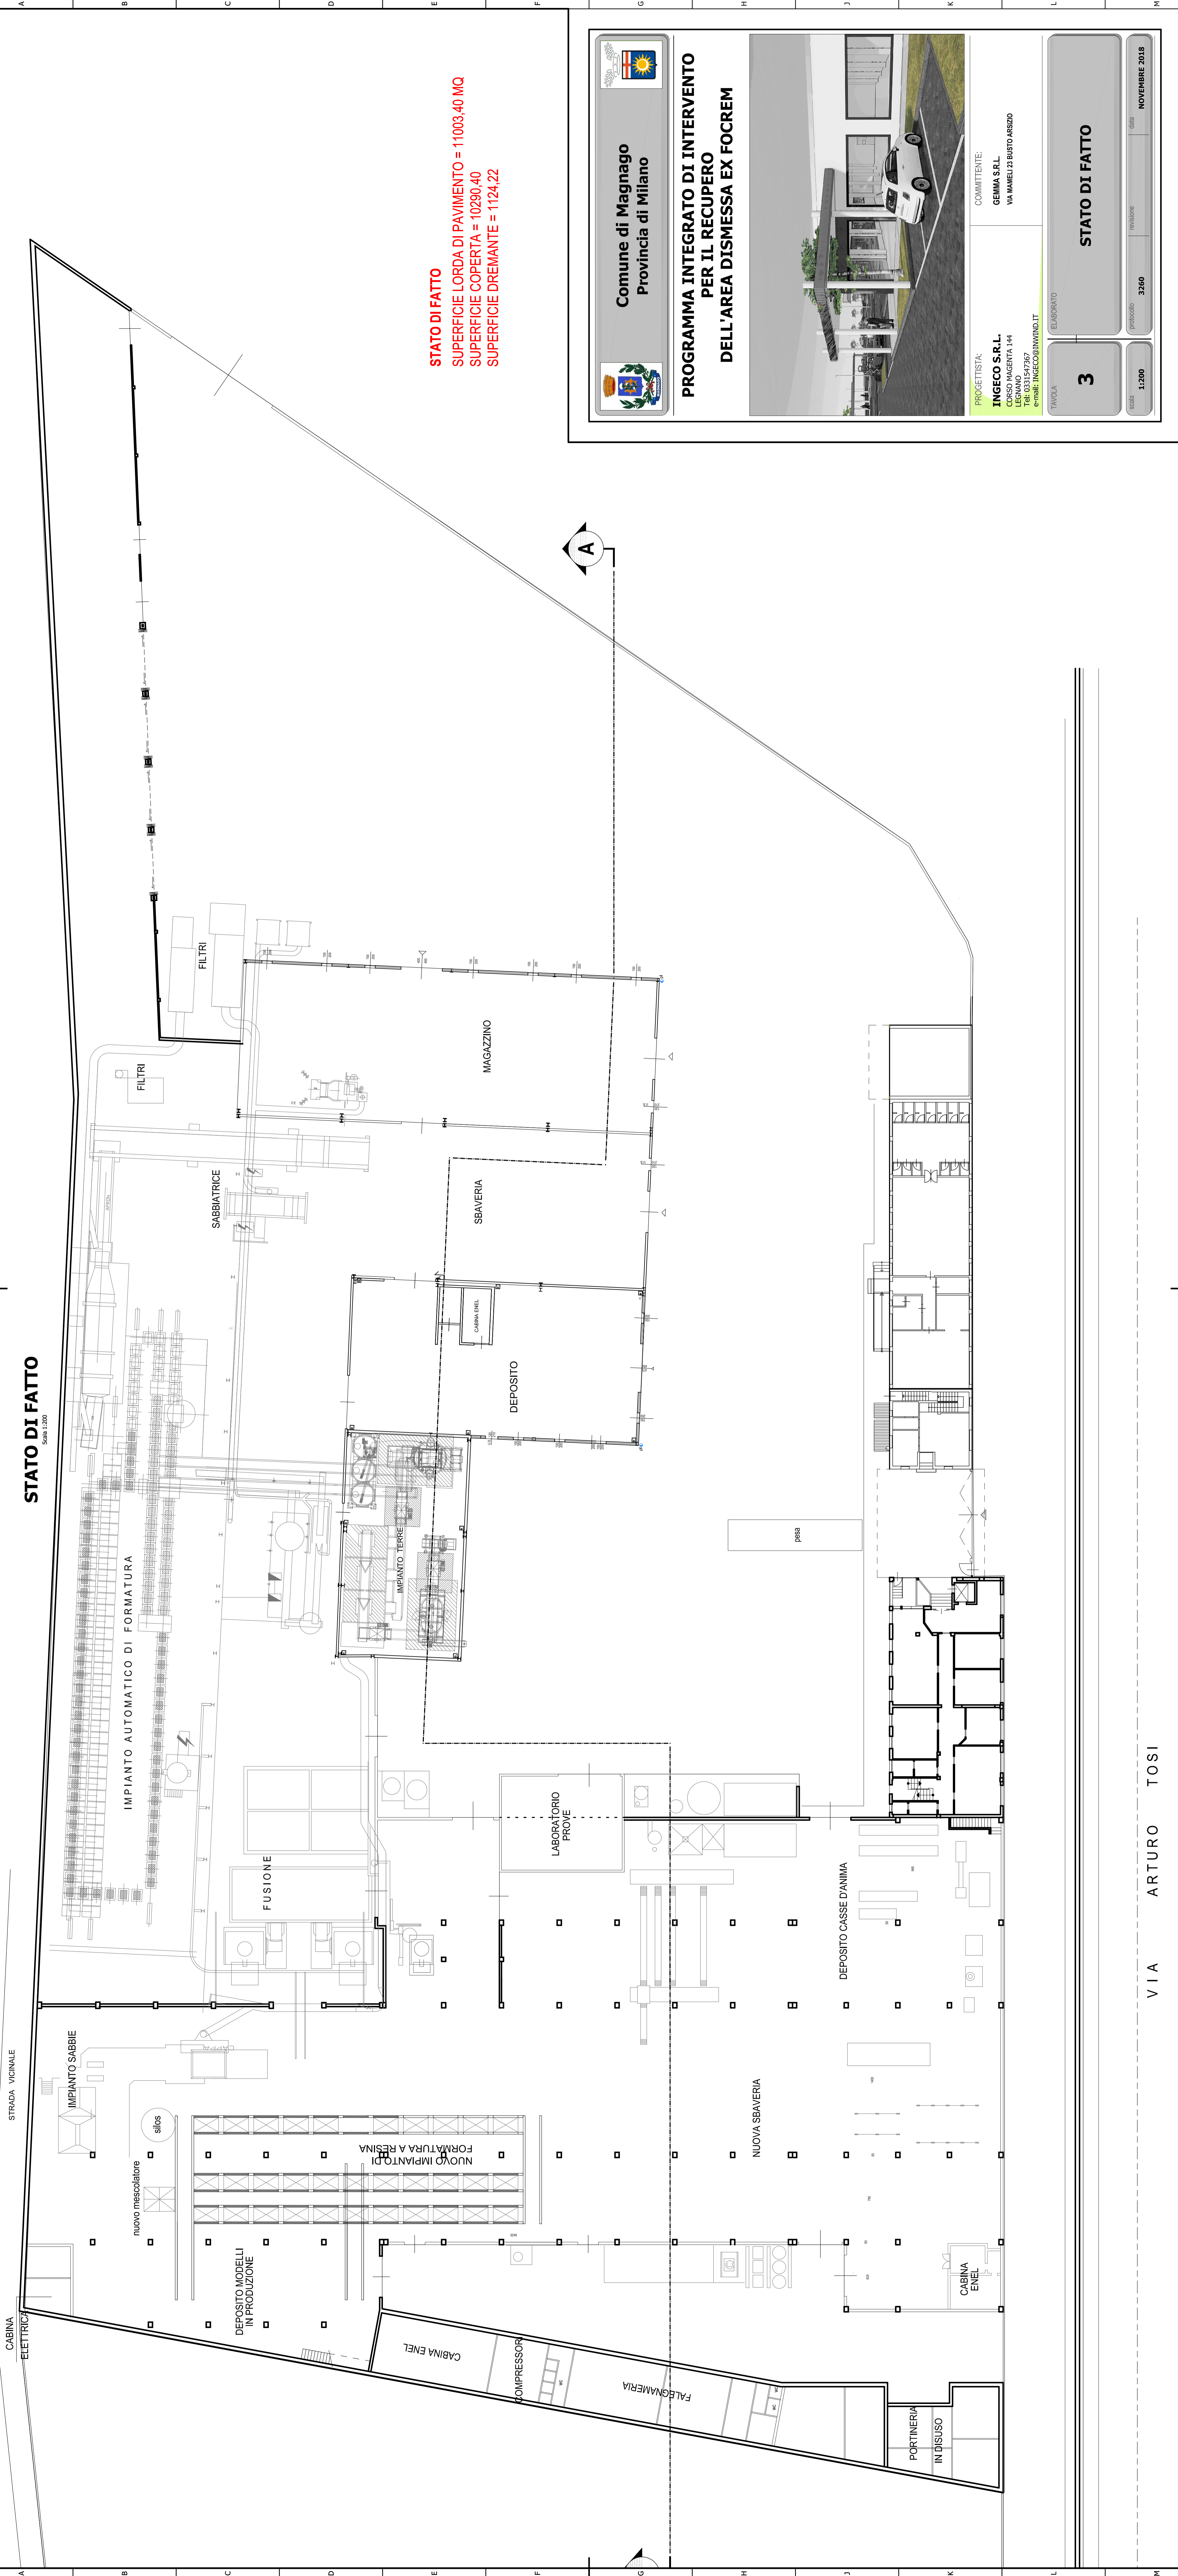


STATO DI FATTO

Scala 1:200

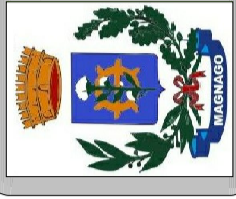

STATO DI FATTO
SUPERFICIE LORDA DI PAVIMENTO = 11003,40 MQ
SUPERFICIE COPERTA = 10290,40
SUPERFICIE DREMANTE = 1124,22

**Comune di Magnago**
Provincia di Milano

**PROGRAMMA INTEGRATO DI INTERVENTO
PER IL RECUPERO
DELL'AREA DISMESSA EX FOCREM**



PROGETTISTA:
INGECO S.R.L.

COMMITTENTE:
GEMMA S.R.L.
VIA MANELLI 22 BUSTO ARSIZIO

			NOVEMBRE 2018

VIA ARTURO TOSI