


PROBLEMATICHE PUNTUALI

OBJ_ID	INDIRIZZO	DESCRIZIONE	ID_INT
Pt01	Via Trento	Sfioratore - criticità potenziale	INS01
Pt02	Sottopasso Via Mameli/Via Pietro Nenni	Sottopasso Ferroviario - criticità potenziale	INS02
Pt03	Sottopasso Via San Martino	I pozzi perdenti a servizio del sottopasso presentano problematiche d'intasamento	IS05

PROBLEMATICHE ESTESE

OBJ_ID	INDIRIZZO	DESCRIZIONE	ID_INT
Po01	Via Calvi/Rotonda Via Canova	Problematica di allagamento per carenze della di rete di drenaggio superficiale	IS04

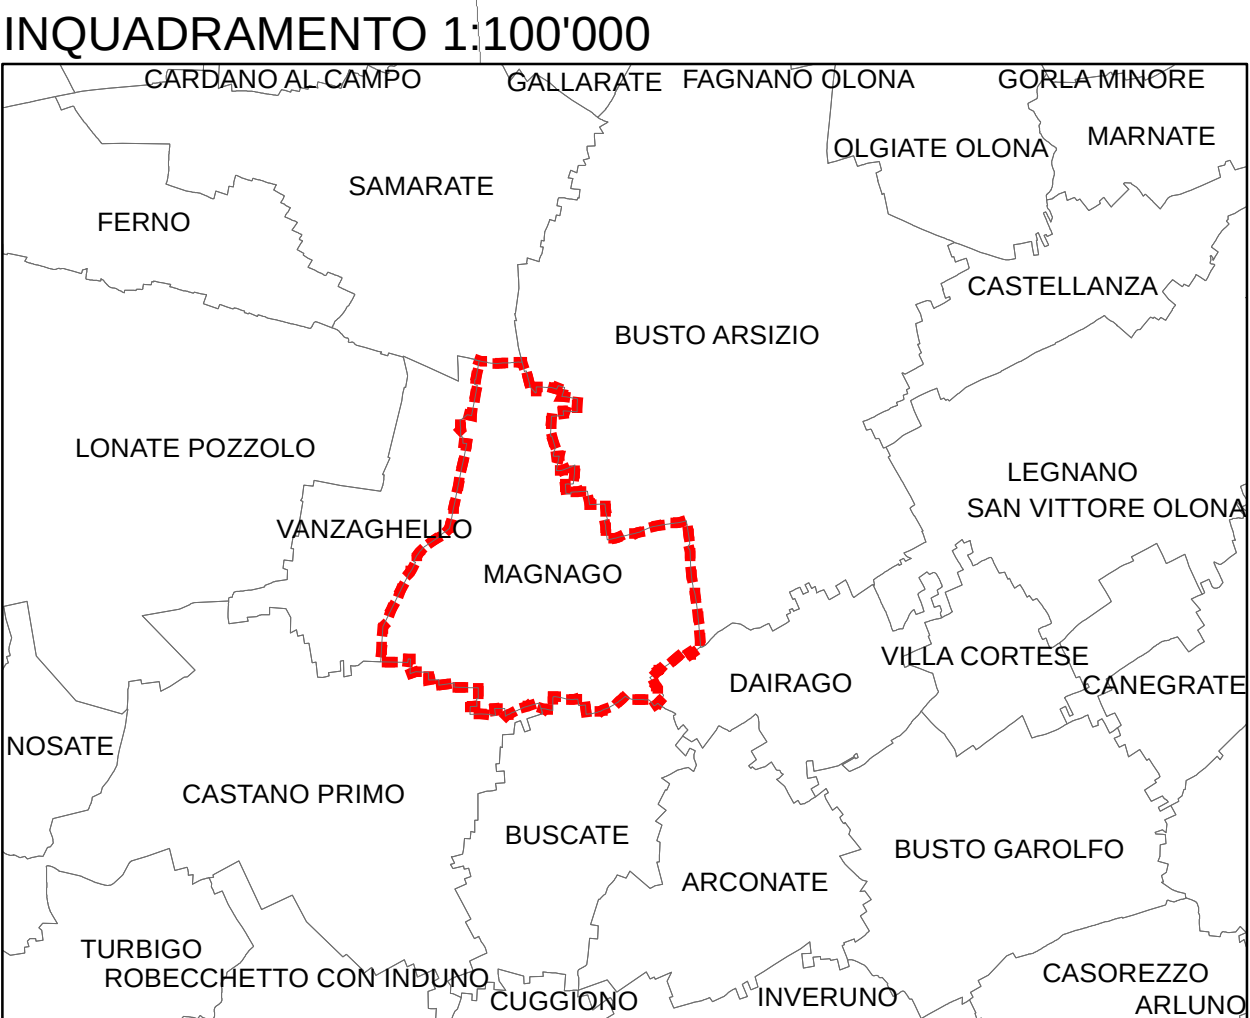


COMUNE DI MAGNAGO



ALLEGATO AL DOCUMENTO SEMPLIFICATO
DEL RISCHIO IDRAULICO COMUNALE
CARTA DELLE PROBLEMATICHE

Rev	Data	Elaborato	Progettato	Autorizzato	Descrizione
PROGETTAZIONE ESTERNA		AidA Associazione Ingegneri dell'Acqua Via Legione Antonini, 140 36100 Vicenza Tel. 0444 327788 aida.associati@gmail.com - www.aidassociati.it			STUDIO ESTERNO
Riferimenti Progetto		Anno	Tavola N°	Rev.	Scala
[][][][][][]		2019	002	A	1:7'500
Tavola N°		2			
FILE		Codice ISTAT Comune	Tipo Intervento	Progetto/Preventivo	Numero
015131		[][][][][]	PRL	DOCSEMP	19
COMITENTE		CAP HOLDING S.p.A Via del Mulino, 2 20090 ASSAGO (MI) Tel. 02 825021 - www.capholding.it info@gruppcap.it			Tavola N°
AUTORIZZATO		Area Tecnica:			2
GRUPPO		CAP			

Questo disegno è di nostra proprietà esclusiva ed è protetto sotto tutela della legge; ne è proibita la riproduzione anche parziale e la cessione a terzi senza nostra autorizzazione scritta.

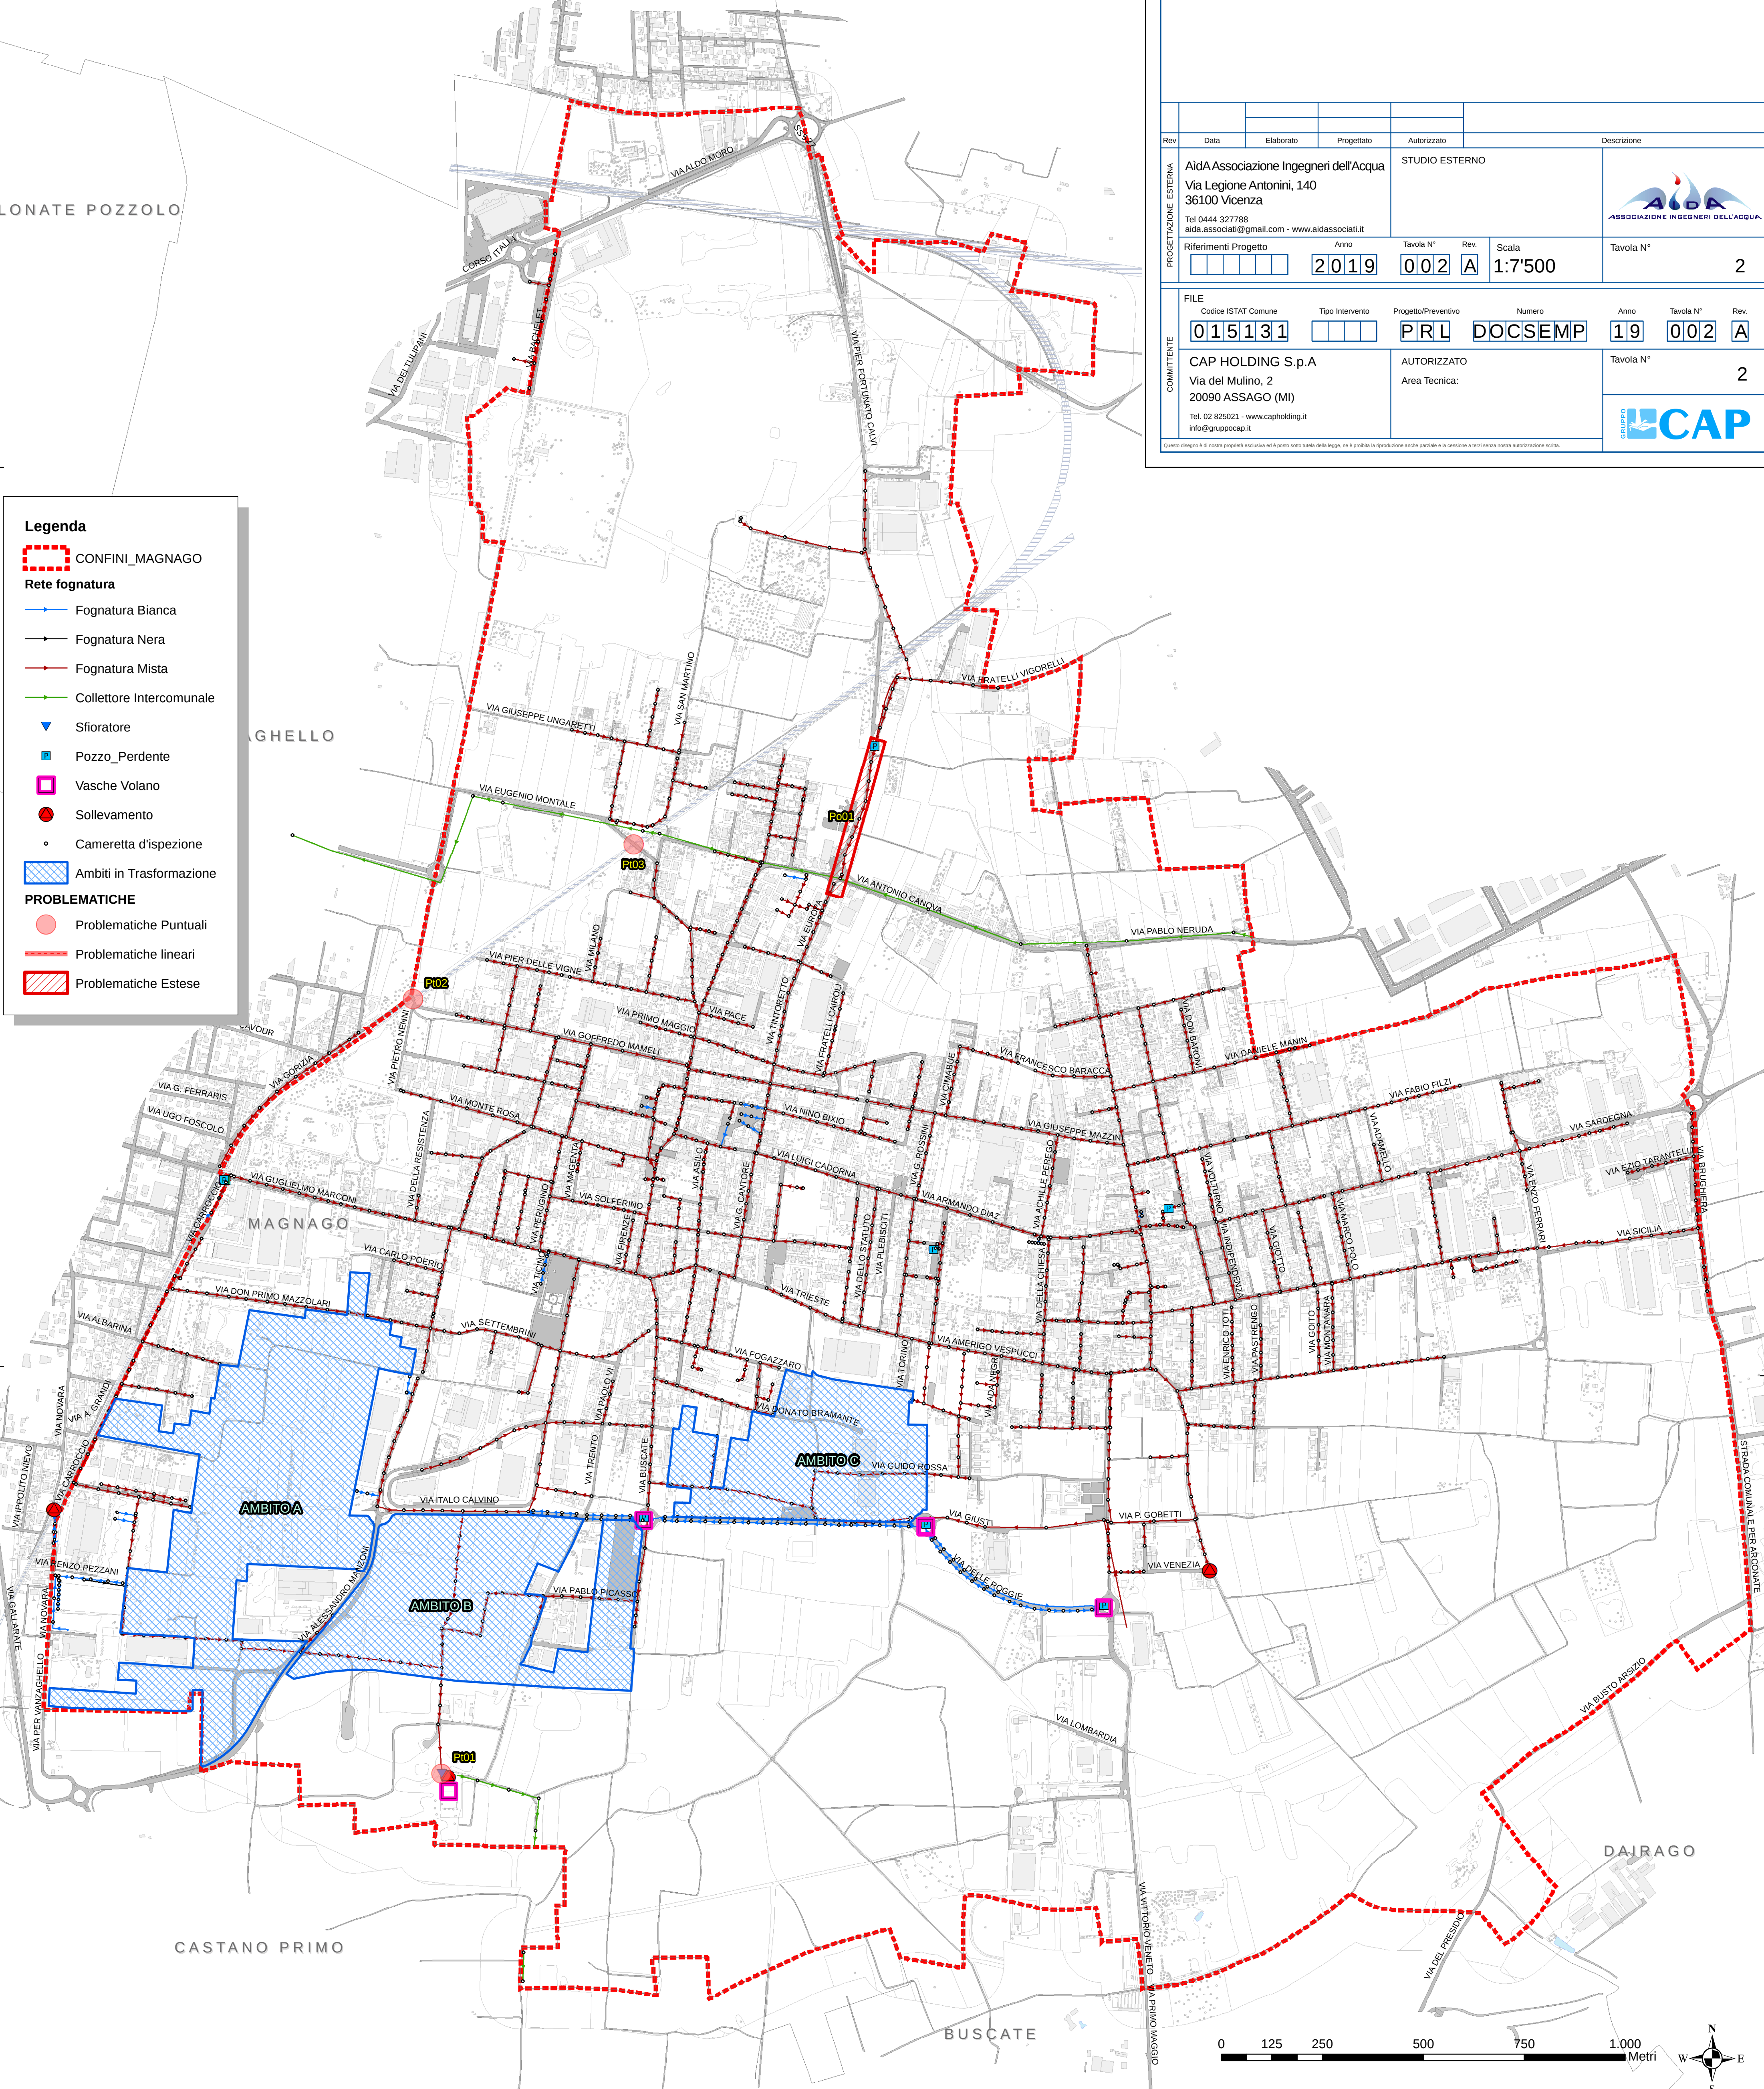

Legenda

CONFINI_MAGNAGO

Rete fognatura

- Fognatura Bianca
- Fognatura Nera
- Fognatura Mista
- Collettore Intercomunale
- Sfioratore
- Pozzo_Perdente
- Vasche Volano
- Sollevamento
- Cameretta d'ispezione
- Ambiti in Trasformazione

PROBLEMATICHE

- Problematiche Puntuali
- Problematiche lineari
- Problematiche Estese

