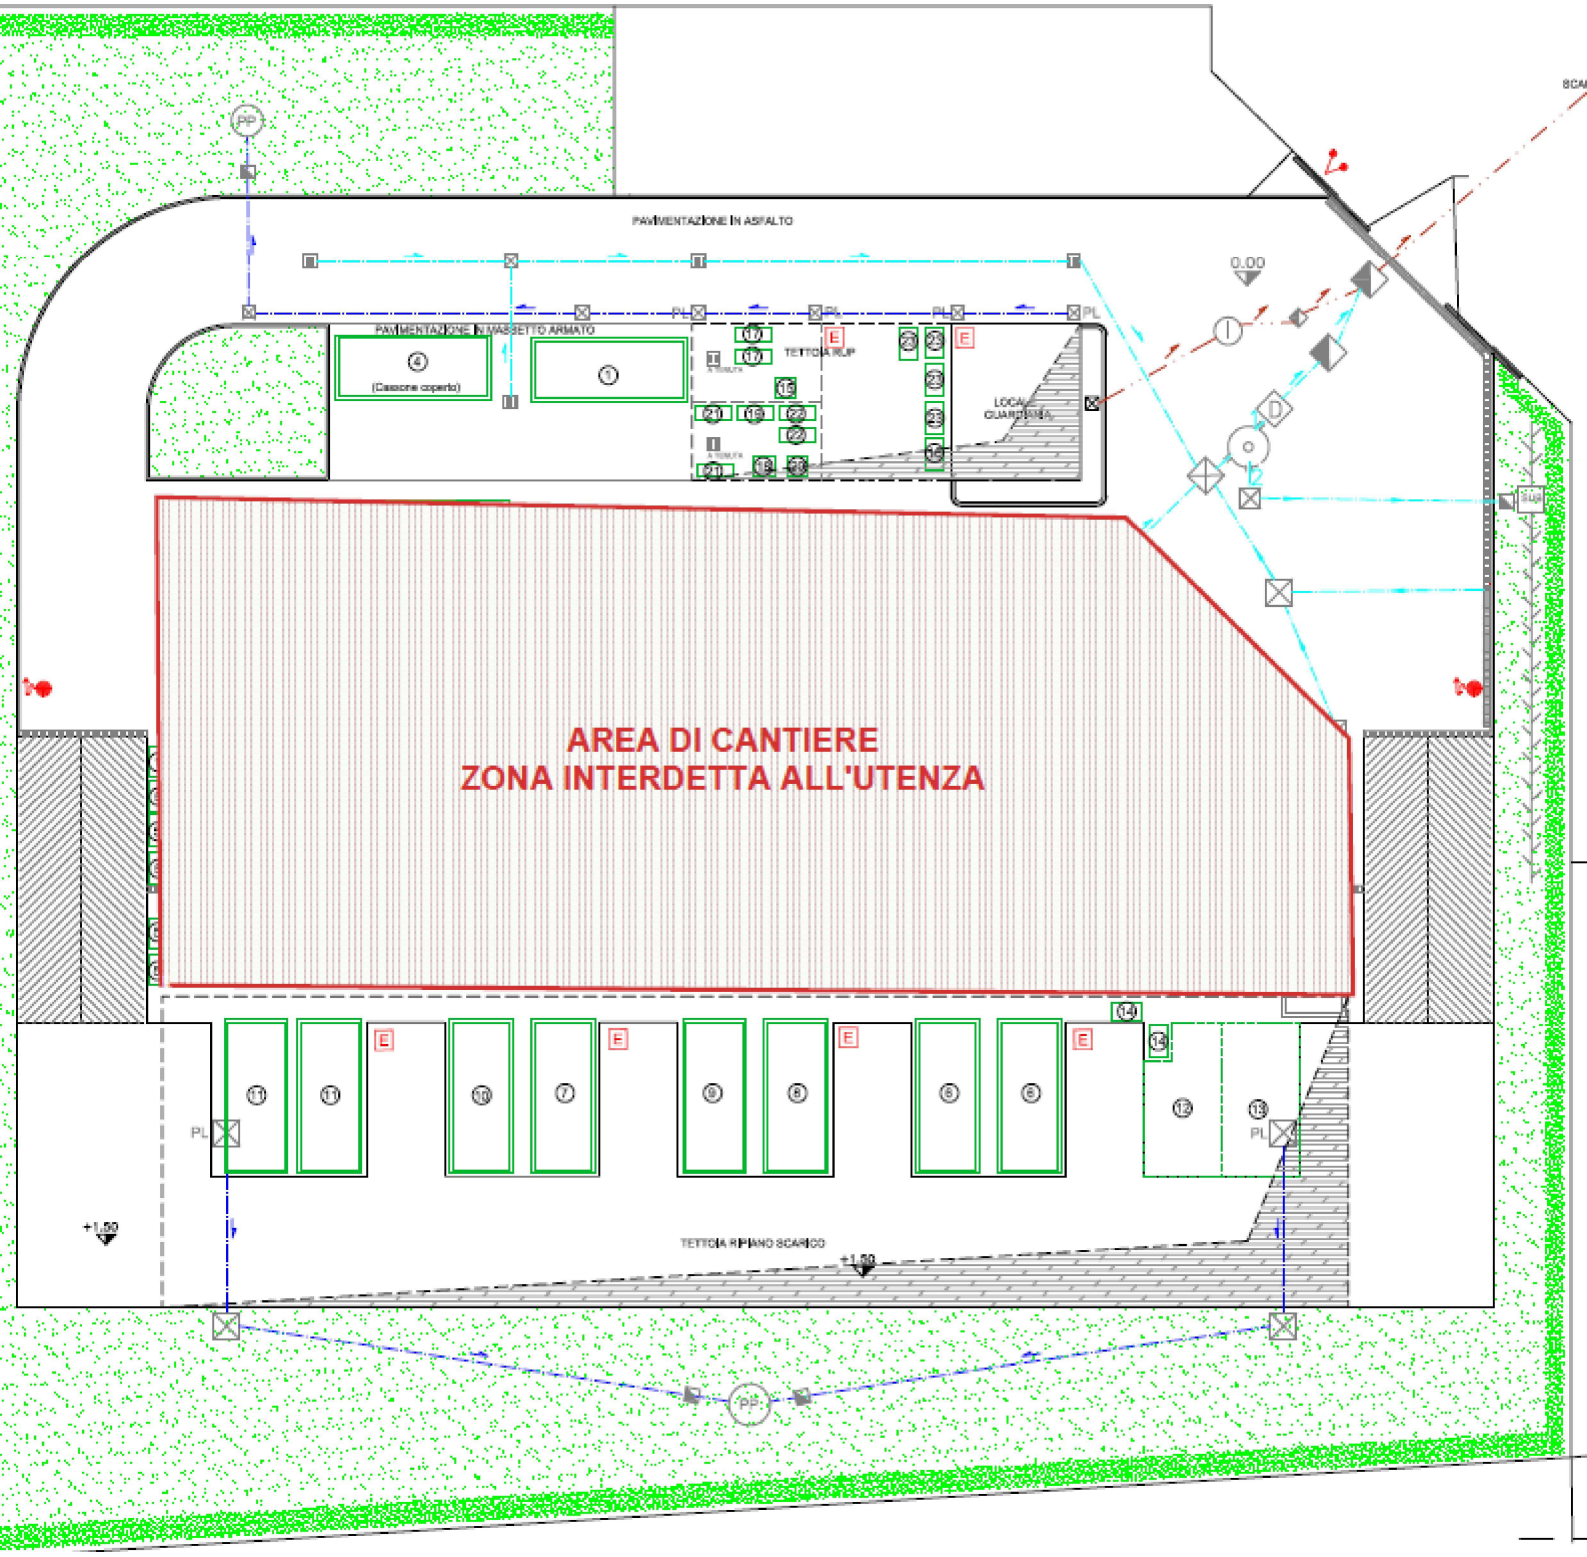

PAVIMENTAZIONE IN ASFALTO
PAVIMENTAZIONE IN MASSETTO ARMATO
(Cassone coperto)
TETTOIA RUP
LOCALE GUARDIANIA
0.00
AREA DI CANTIERE
ZONA INTERDETTA ALL'UTENZA
TETTOIA RIPIANO SCARICO
+1.50
+1.50
PL
PP